

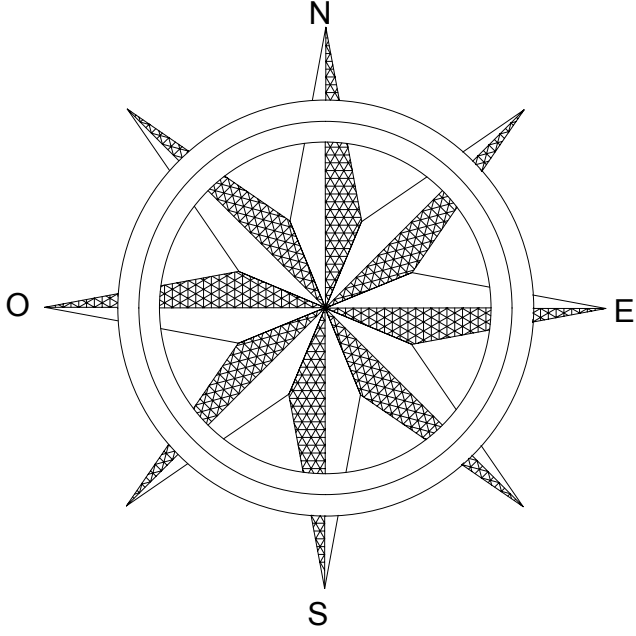
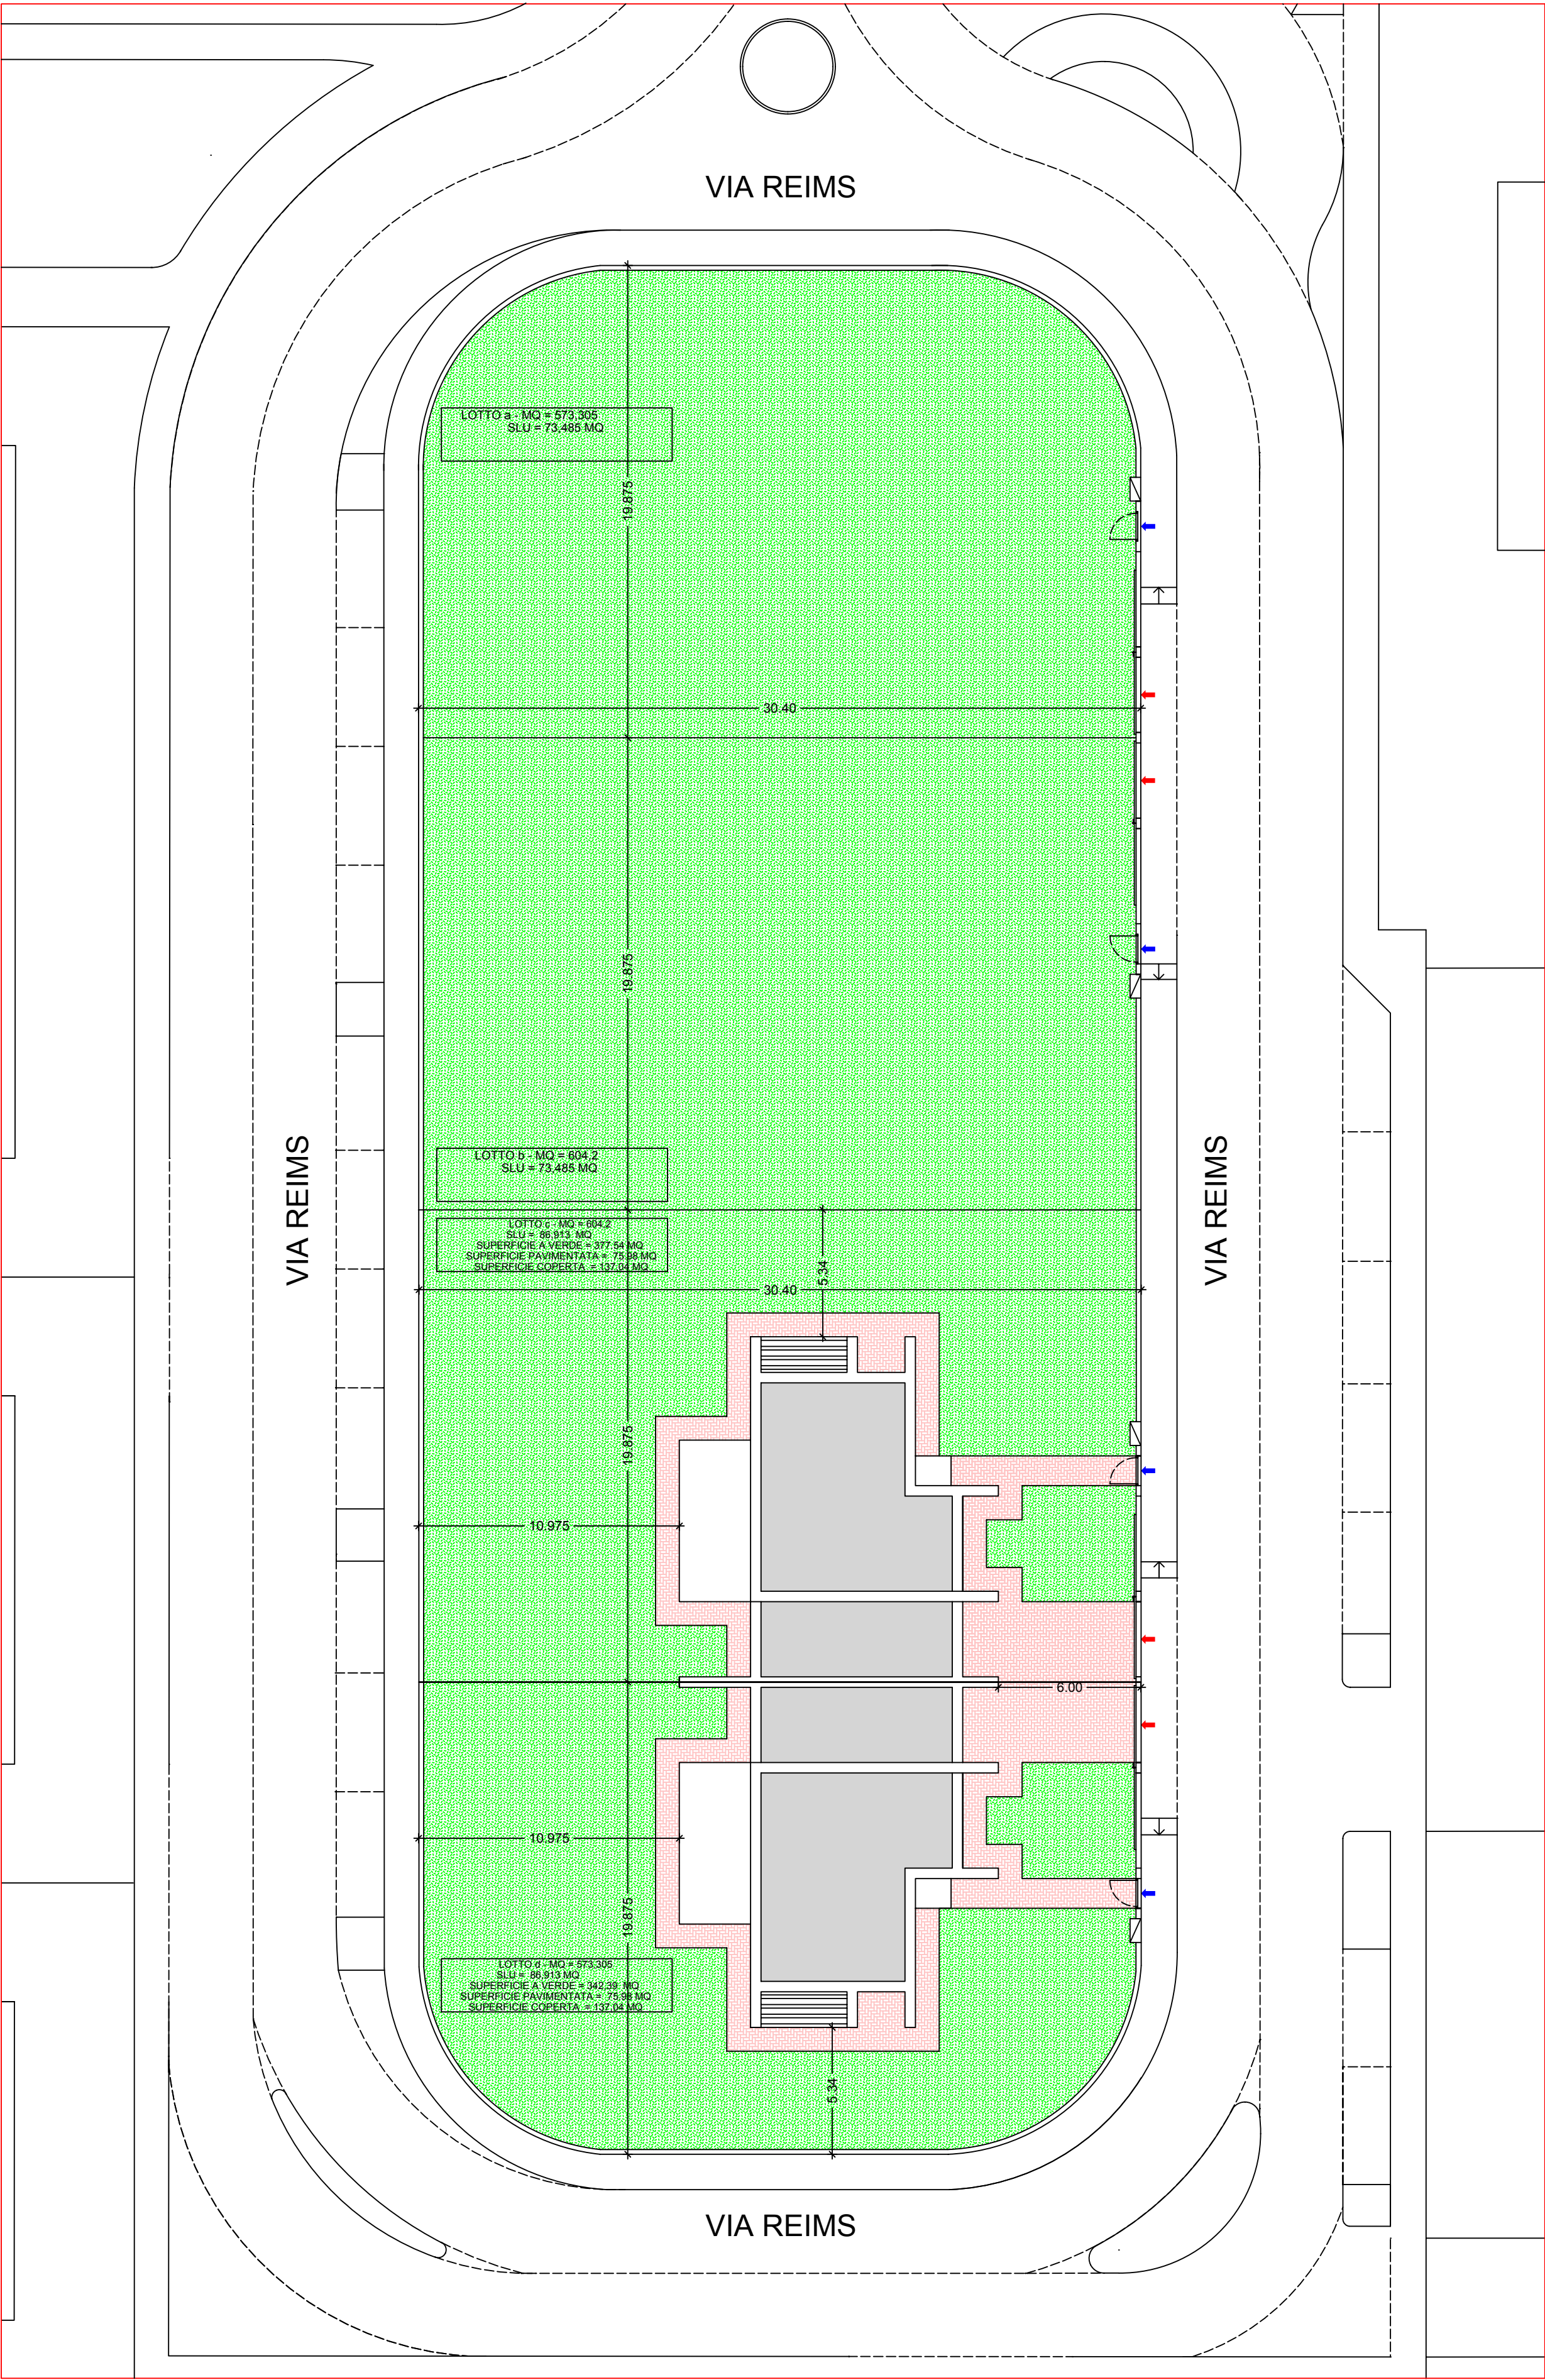
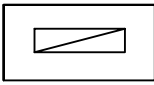



TABELLA INDICI - LOCALITA' VICOFERTILE (PR)
VEDI VAR.AL PDC N.2422/2013


LOTTO 11
SLU TOTALE = 320,80 MQ
LOTTO a)
SLU = 73,485 MQ
LOTTO b)
SLU = 73,485 MQ
LOTTO c)
SLU = 86,913 MQ
LOTTO d)
SLU = 86,913 MQ


LEGENDA SISTEMAZIONE ESTERNA


- 

VANO CONTATORI
- 

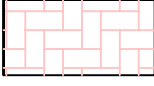VERDE PRIVATO E ALBERATO
- 


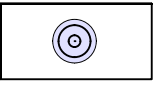
PAVIMENTAZIONE IN AUTOBLOCCANTI
- 

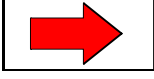PALO DI ILLUMINAZIONE H=100 CM
- 

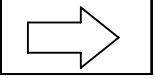
ACCESSO CARRAIO
- 

ACCESSO PEDONALE


GALLI DANIELE ARCHITETTO Via Rivarolo, 1/c 42024 - Castelnuovo di Sotto (R.E.) C.F. GLL DNL 67E26 H223H P.I. 01171710359 tel.3387216548 mail.danielegalliarchitetto@gmail.com Daniele Galli Architetto		GALLI DANIELE ARCHITETTO Via Rivarolo, 1/c 42024 - Castelnuovo di Sotto (R.E.) C.F. GLL DNL 67E26 H223H P.I. 01171710359 tel.3387216548 mail.danielegalliarchitetto@gmail.com			
COMMITTENTE		MARANE S.R.L. VIA F. SANTI , 13 ,43012 - FONTANELLATO (PR) P.IVA 02668790344			
PROGETTISTA		GALLI DANIELE ARCHITETTO			
OGGETTO		NUOVA COSTRUZIONE DI UNA CASA BINATA VIA REIMS, SNC , LOCALITA' VICOFERTILE , 43100 ,PARMA (RE)			
DESCRIZIONE		PLANIMETRIA DELLA SISTEMAZIONE ESTERNA			
TAVOLA NUMERO	DATA	AGOSTO 2023	SCALA	PRATICA NUMERO	
03	AGGIORNATO IL		1:200	25/2023	
	AGGIORNATO IL				
	AGGIORNATO IL				
STATO DI FATTO	STATO FUTURO		GIALLO E ROSSO	ALTRO	☒
La riproduzione e l'esposizione a terzi del presente disegno senza autorizzazione sono vietate a norma di legge					

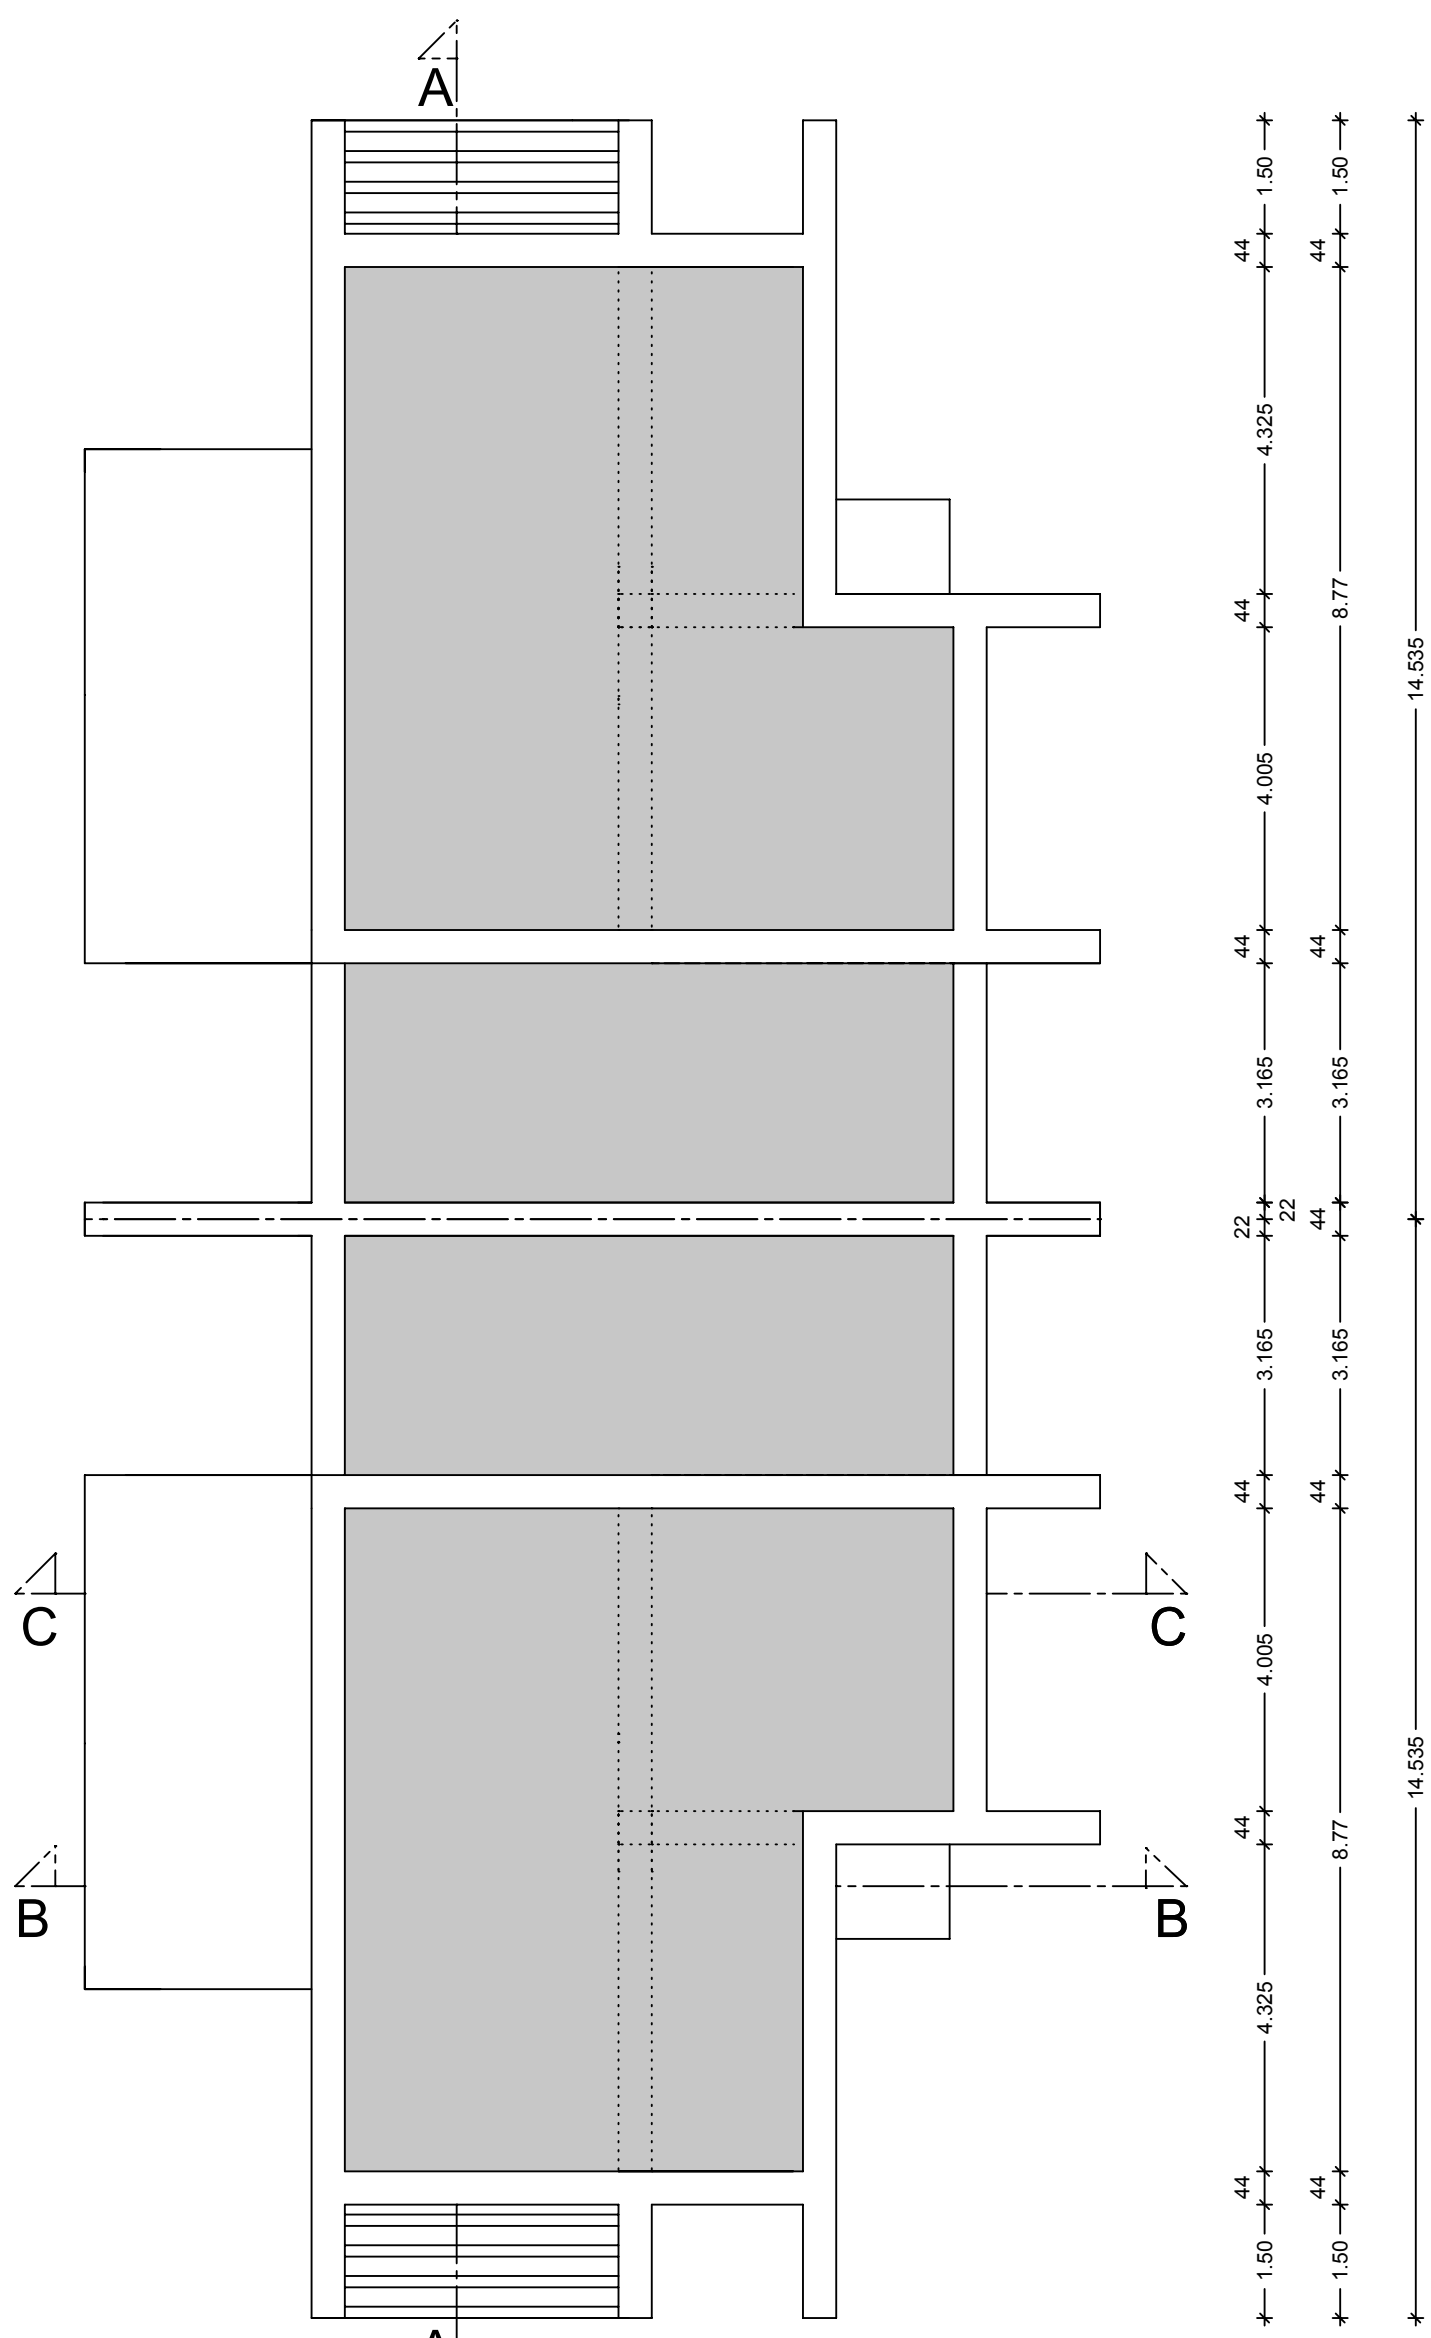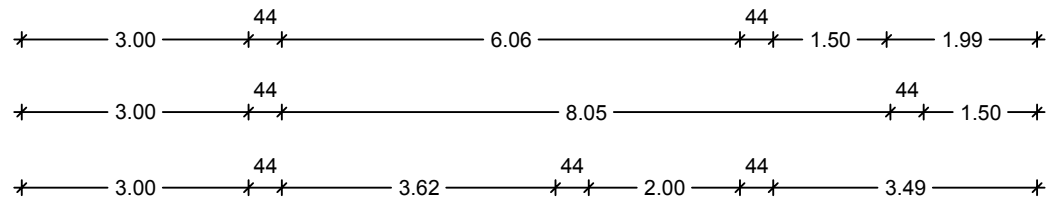


PIANTA DELLA COPERTURA

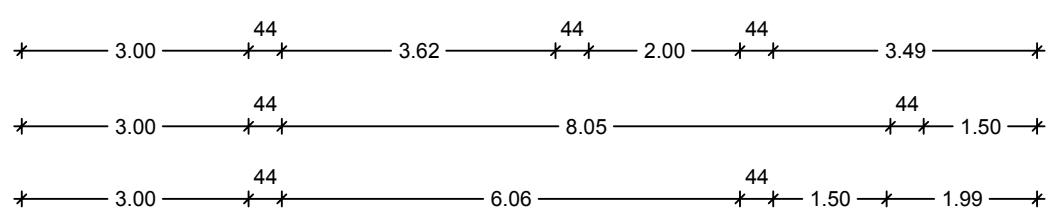


GALLI DANIELE ARCHITETTO Via Rivarolo, 1/c 42024 - Castelnuovo di Sotto (R.E.) C.F. GLL DNL 67E28 H023H P.I. 01717170359 tel. 0397216548 mail:danielegalliarchitetto@gmail.com				GALLI DANIELE ARCHITETTO Via Rivarolo, 1/c 42024 - Castelnuovo di Sotto (R.E.) C.F. GLL DNL 67E28 H023H P.I. 01717170359 tel. 0397216548 mail:danielegalliarchitetto@gmail.com	
COMMITTENTE		MARANE S.R.L. VIA F. SANTI , 13 43012 - FONTANELLATO (PR) P.IVA 02668790344			
PROGETTISTA		GALLI DANIELE ARCHITETTO			
OGGETTO		NUOVA COSTRUZIONE DI UNA CASA BINATA			
		VIA REIMS, SNC , LOCALITA' VICOFERTILE , 43100 , PARMA (RE)			
DESCRIZIONE		PIANTE DI PROGETTO LOTTO c - d			
TAVOLA NUMERO 04	DATA	AGOSTO 2023		SCALA	PRATICA NUMERO
	AGGIORNATO IL			1:100	25/2023
	AGGIORNATO IL				
	AGGIORNATO IL				
STATO DI FATTO	STATO FUTURO		GIALLO E ROSSO	ALTRO	

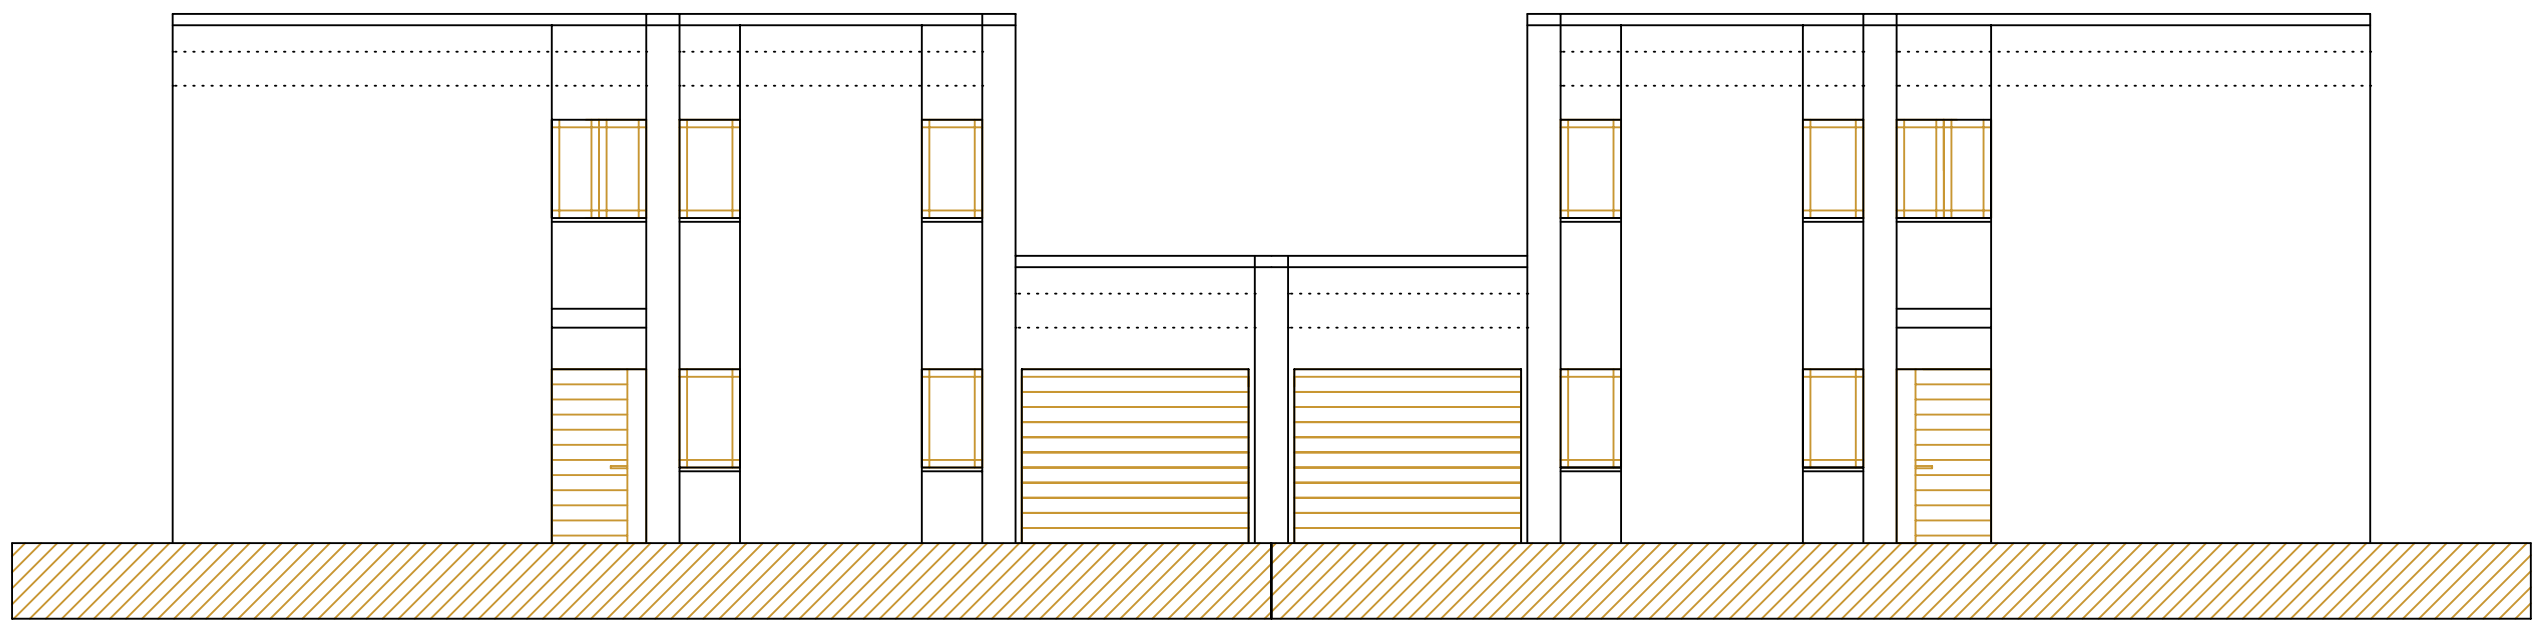


LATO EST

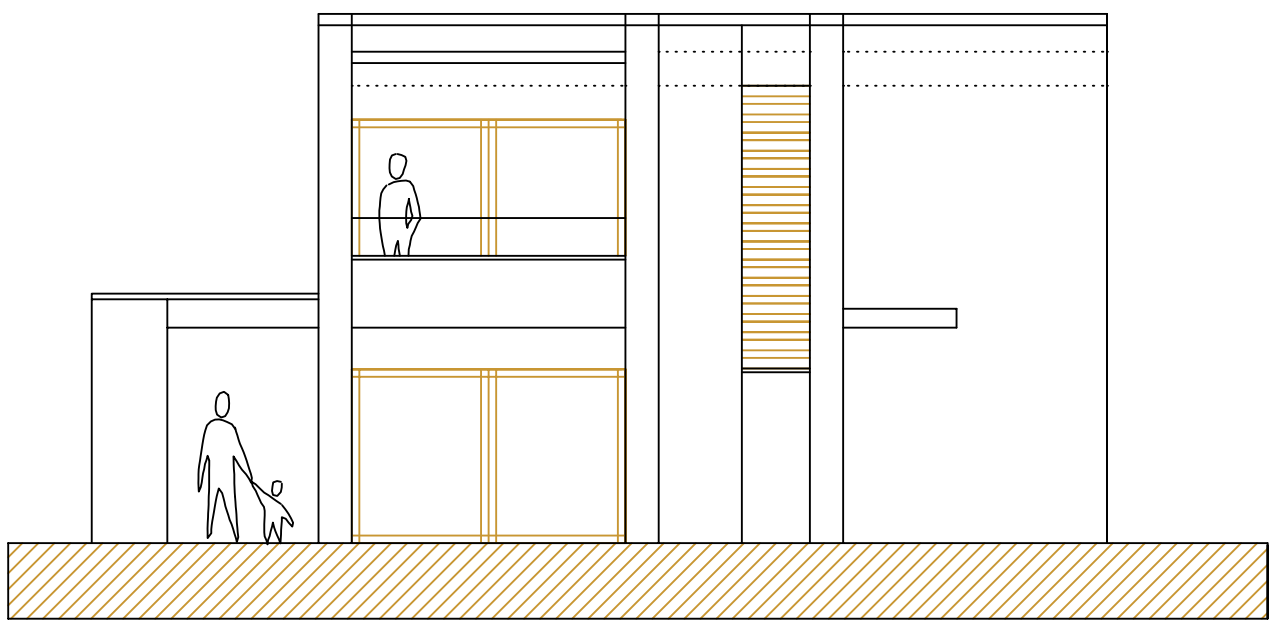


LATO SUD

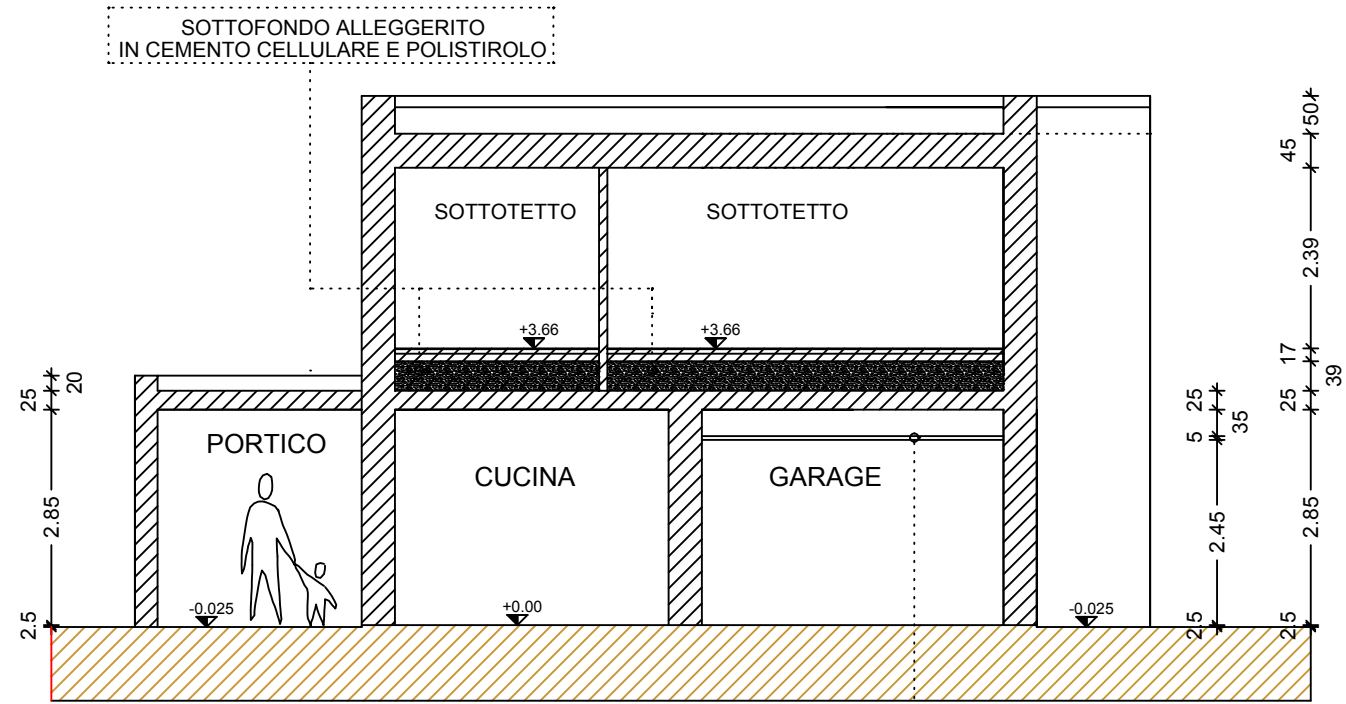


SEZIONE B-B

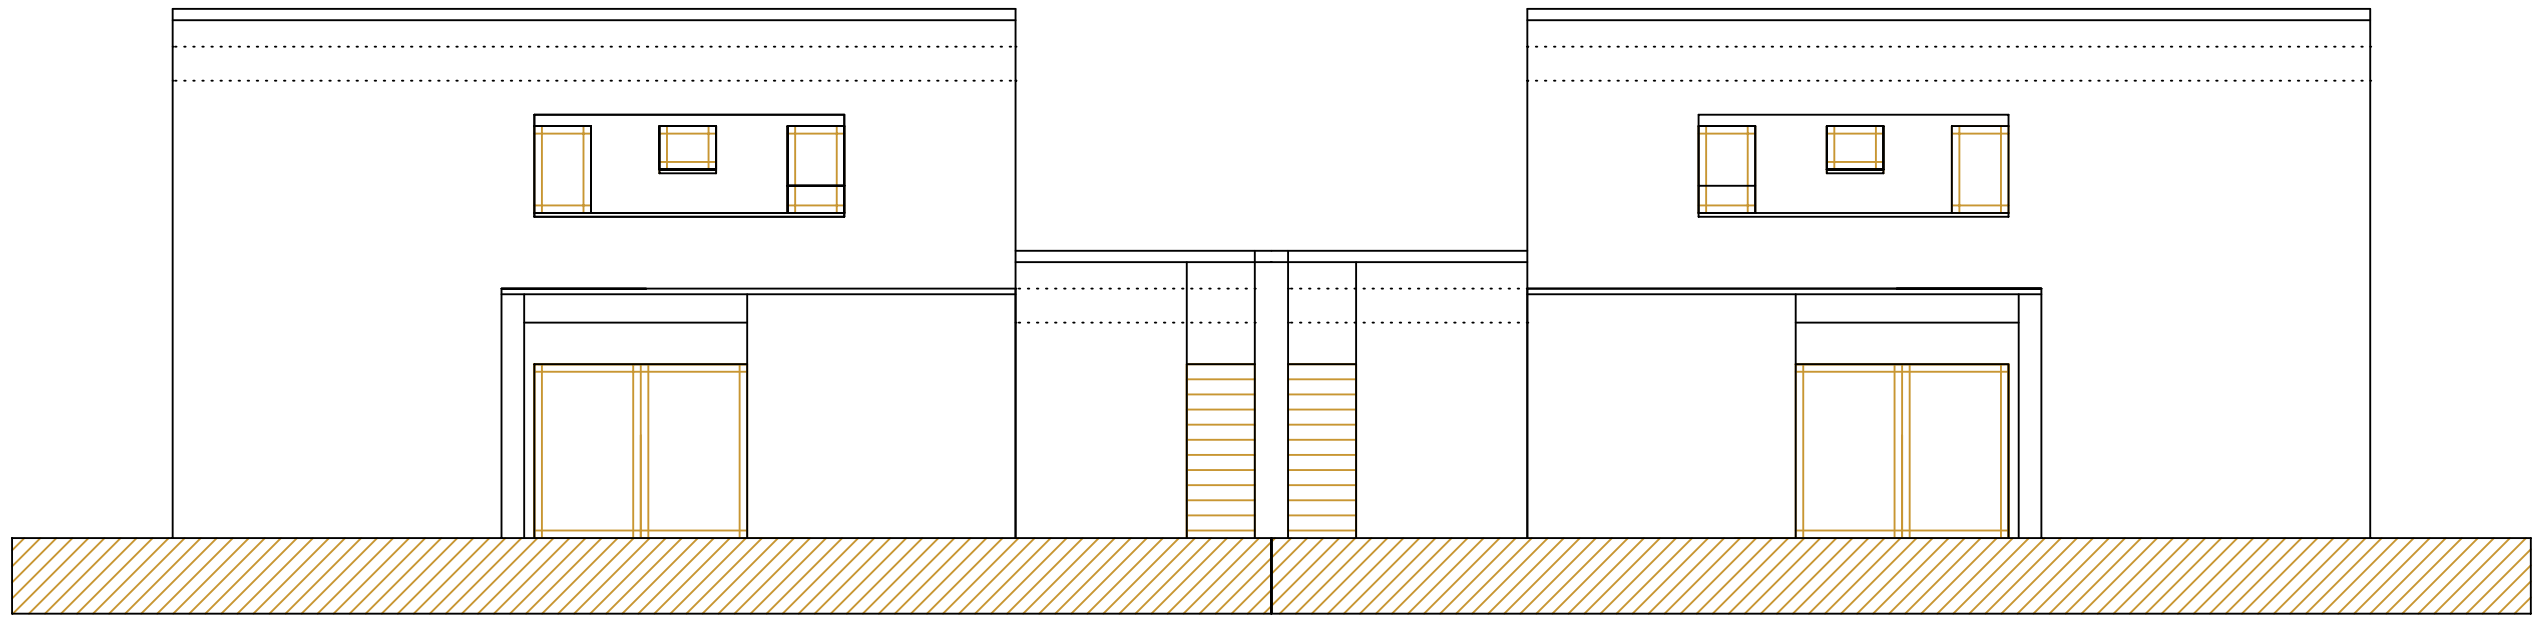


LATO OVEST

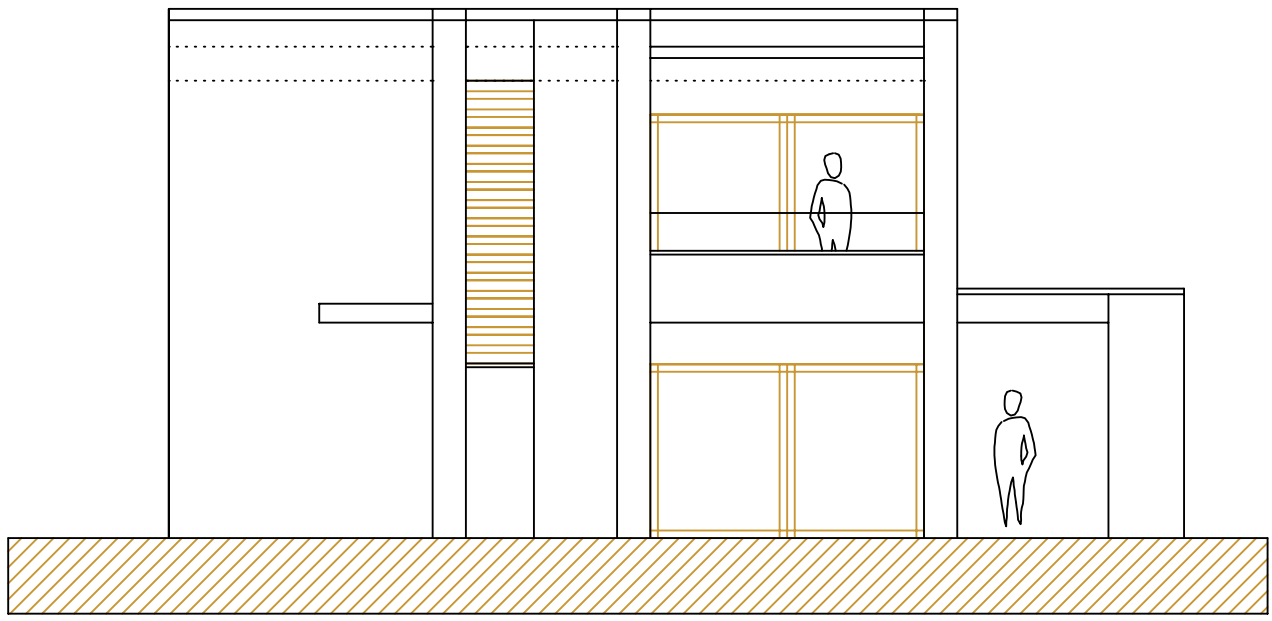

LATO NORD

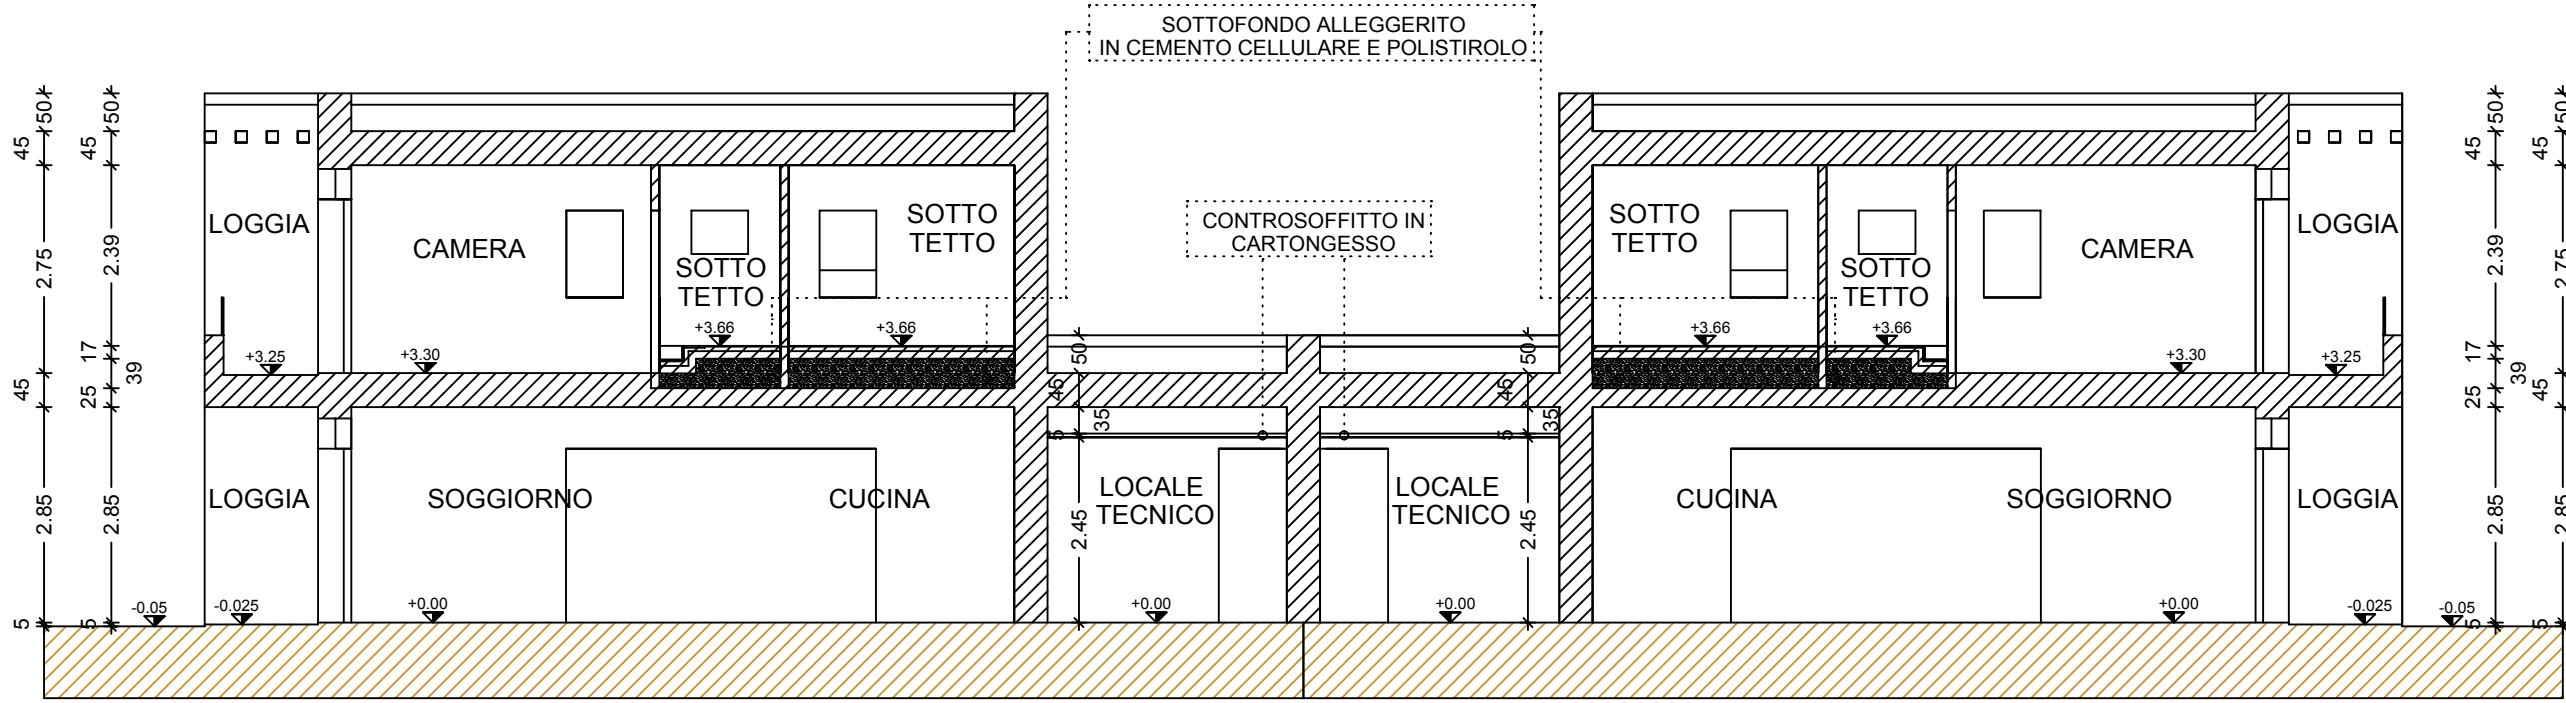


SEZIONE A-A

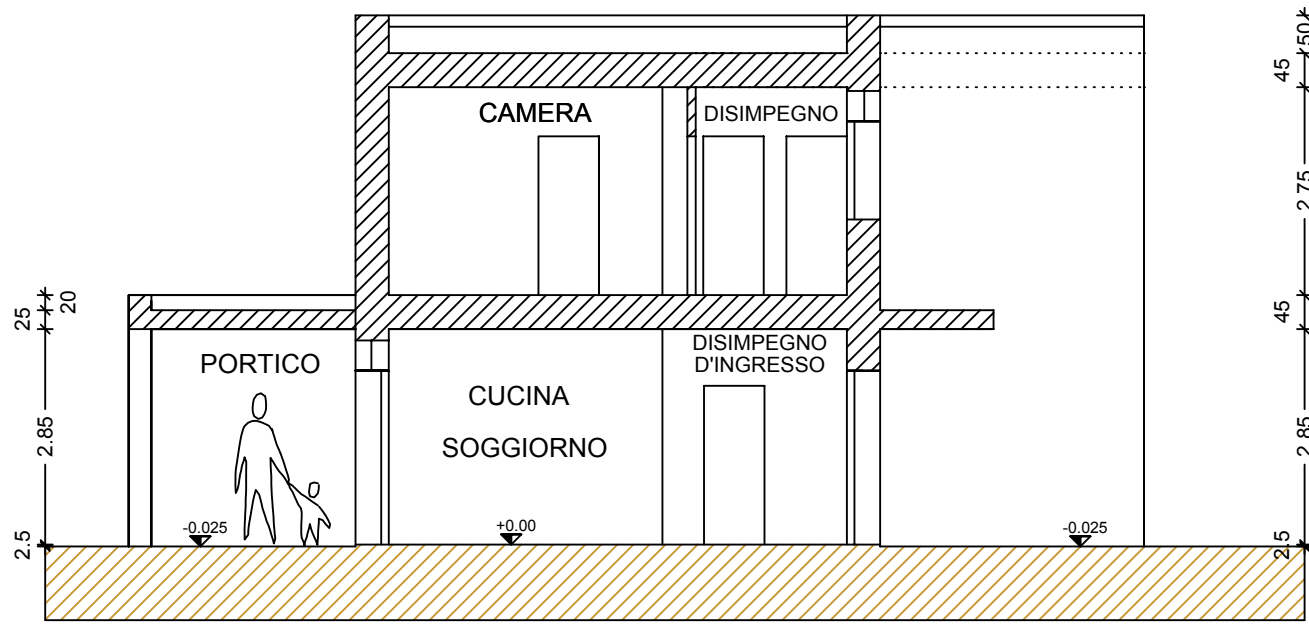


SEZIONE B-B


GALLI DANIELE ARCHITETTO Via Rivarolo, 1/c 42024 - Castelnuovo di Sotto (R.E.) C.F. GLL DNL 67E28 H223H P.I. 01717170359 tel. 3387216548 mail: daniellegalliarchitetto@gmail.com		<i>Daniele Galli</i> Architetto		GALLI DANIELE ARCHITETTO Via Rivarolo, 1/c 42024 - Castelnuovo di Sotto (R.E.) C.F. GLL DNL 67E28 H223H P.I. 01717170359 tel. 3387216548 mail: daniellegalliarchitetto@gmail.com
COMMITTENTE		MARANE S.R.L. VIA F. SANTI , 13 ,43012 - FONTANELLATO (PR) P.IVA 02668790344		
PROGETTISTA		GALLI DANIELE ARCHITETTO		
OGGETTO		NUOVA COSTRUZIONE DI UNA CASA BINATA VIA REIMS, SNC , LOCALITA' VICOFERTILE , 43100 , PARMA (RE)		
DESCRIZIONE		PROSPETTI E SEZIONI DI PROGETTO LOTTO c - d		
TAVOLA NUMERO	DATA	AGOSTO 2023	SCALA	PRATICA NUMERO
05	AGGIORNATO IL		1:100	25/2023
	AGGIORNATO IL			
	AGGIORNATO IL			
STATO DI FATTO	STATO FUTURO	GIALLO E ROSSO	ALTRO	☒
La riproduzione e l'esposizione a terzi del presente disegno senza autorizzazione sono vietate a norma di legge				

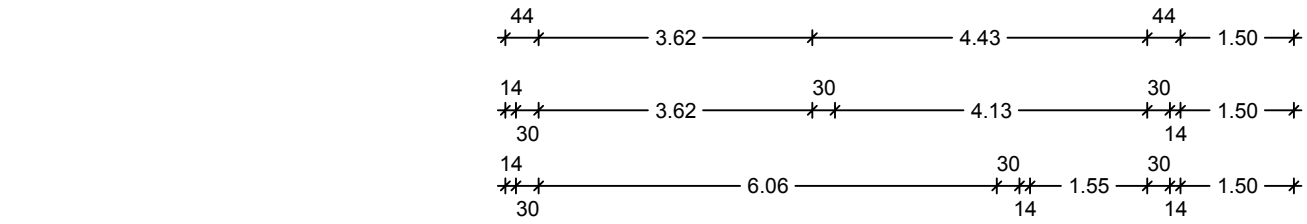




SUL PIANO TERRA = 61.50 MQ

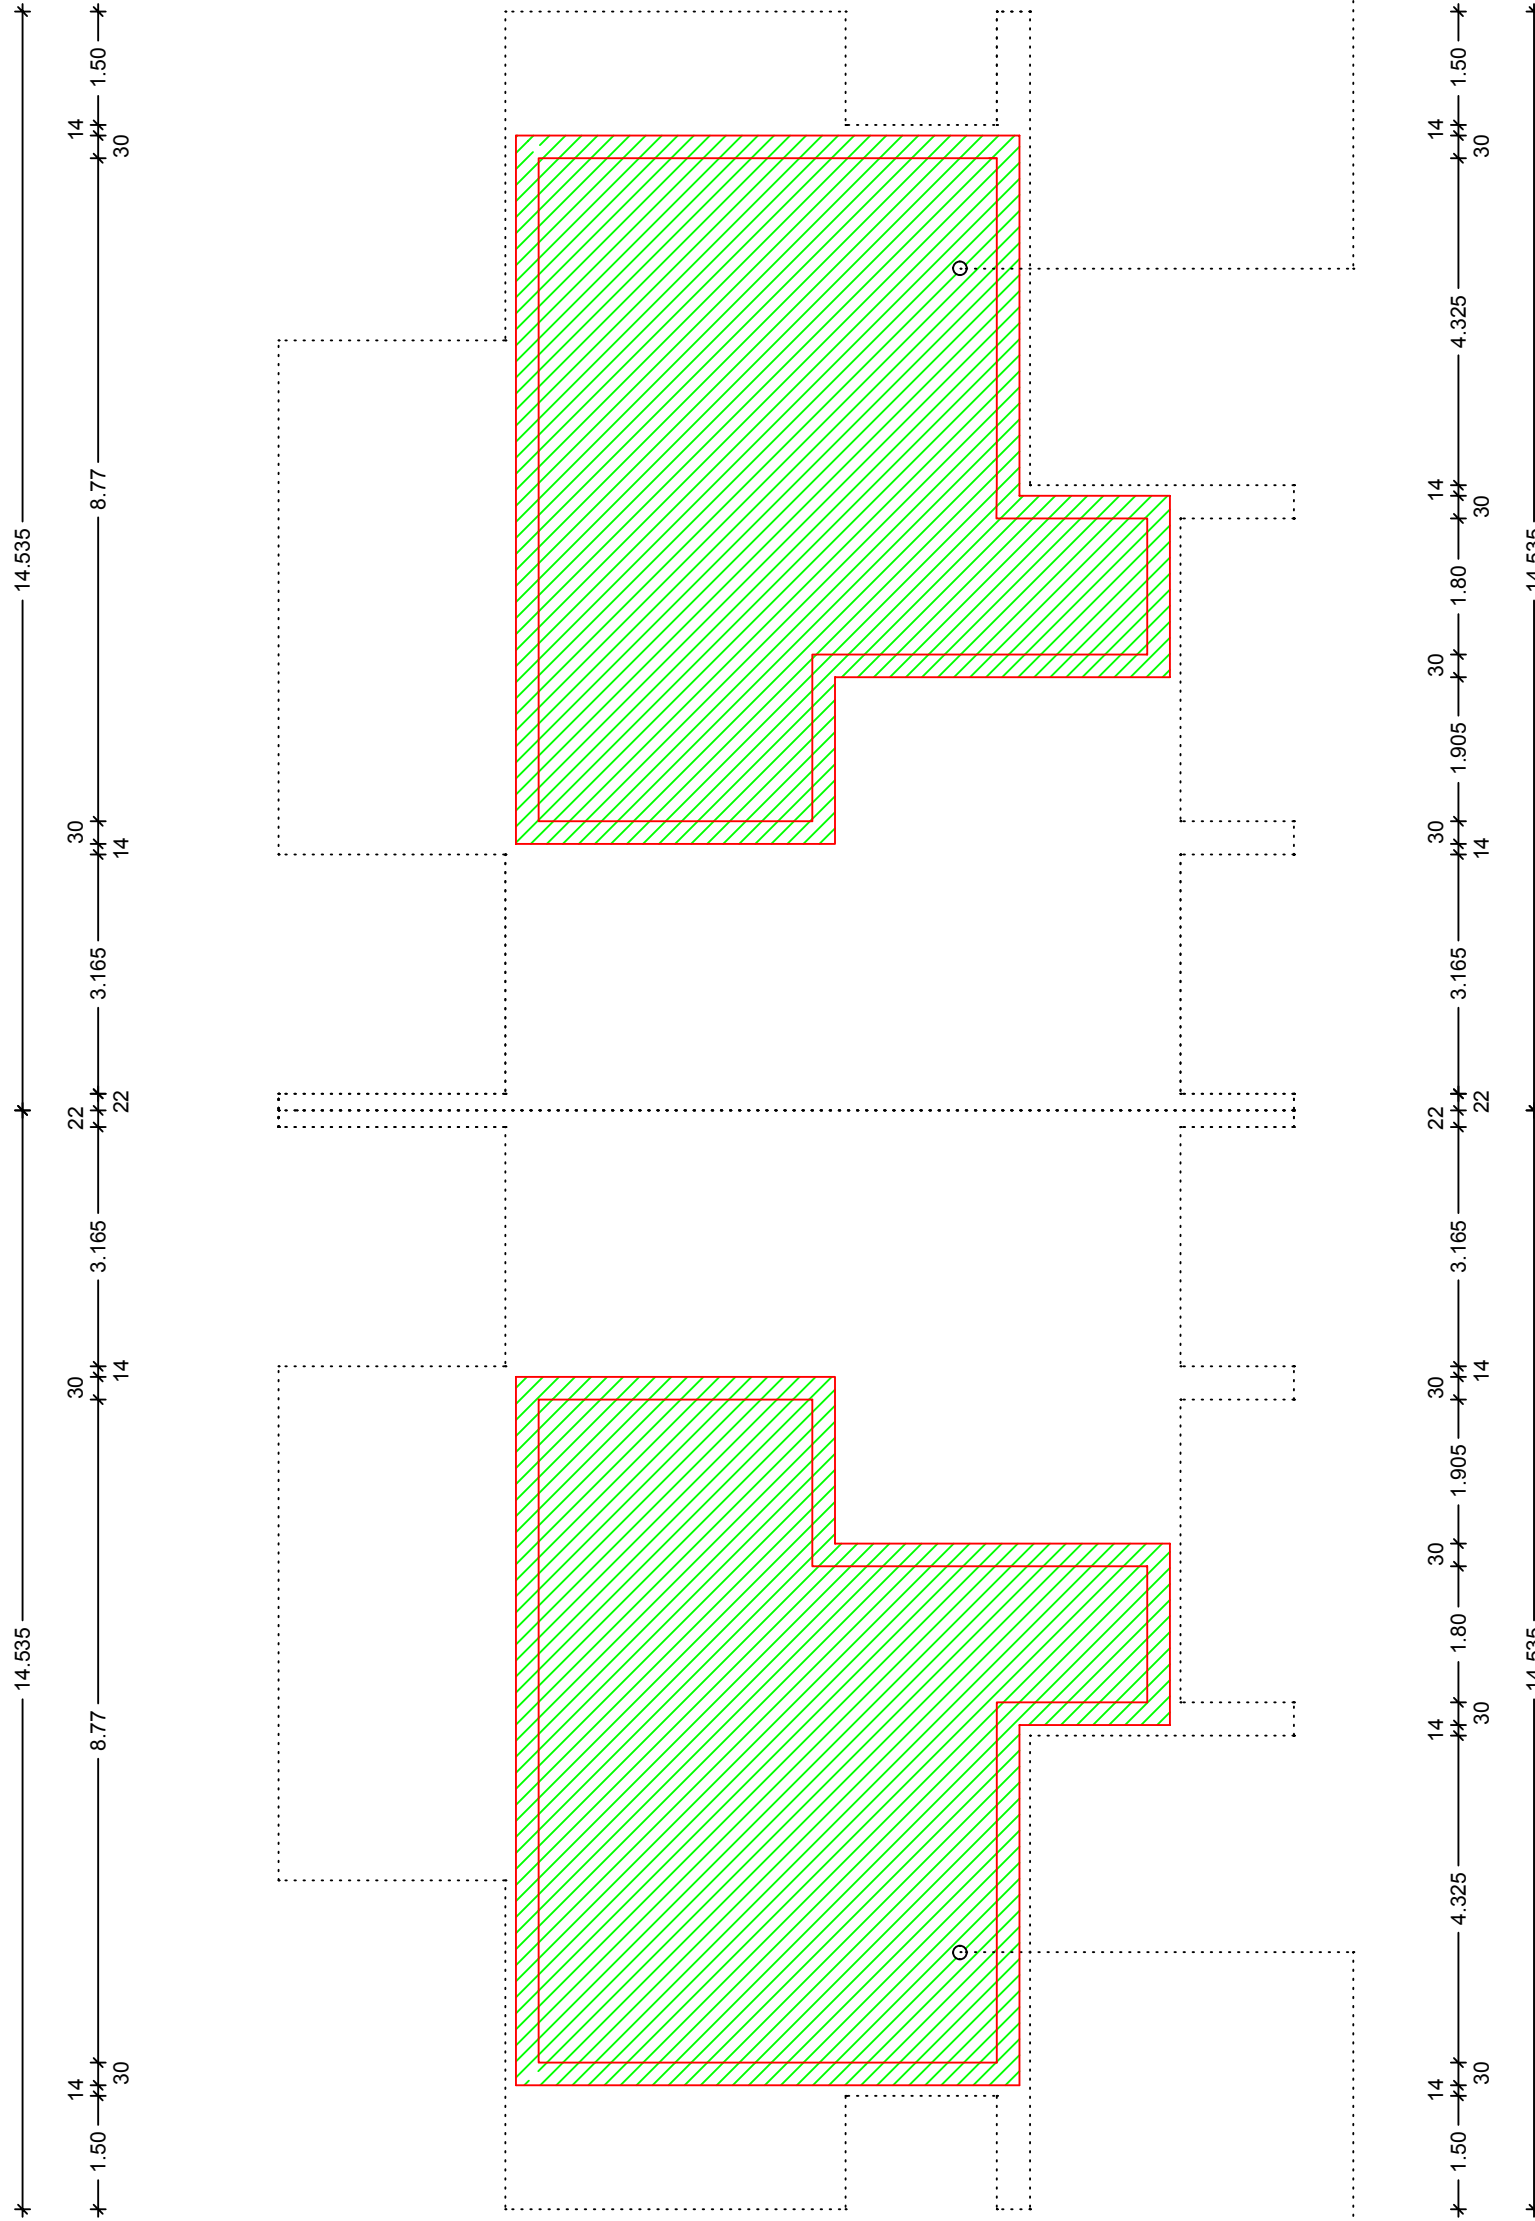


PIANTA PIANO TERRA

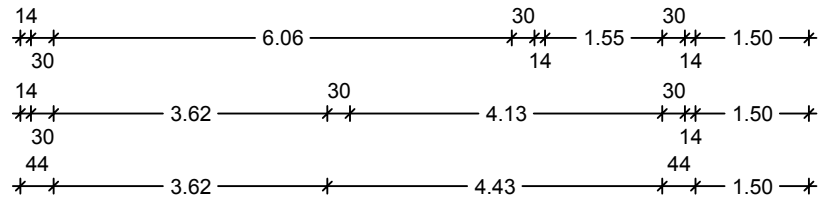


SUL PIANO TERRA = 61.50 MQ

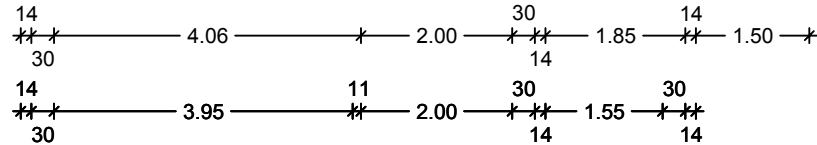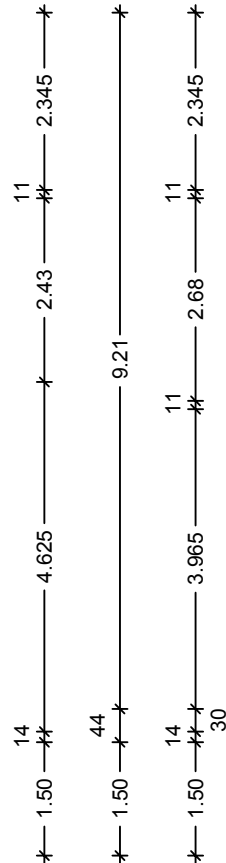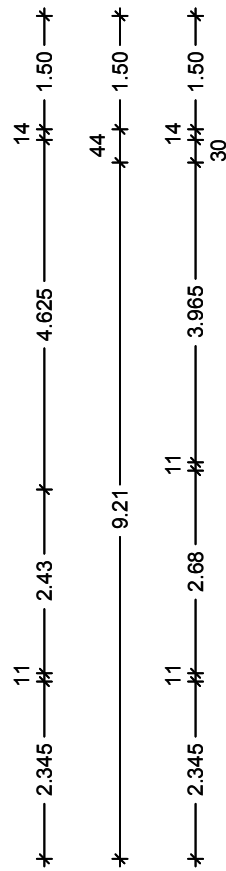



SLU PIANO PRIMO = 34.77 MQ

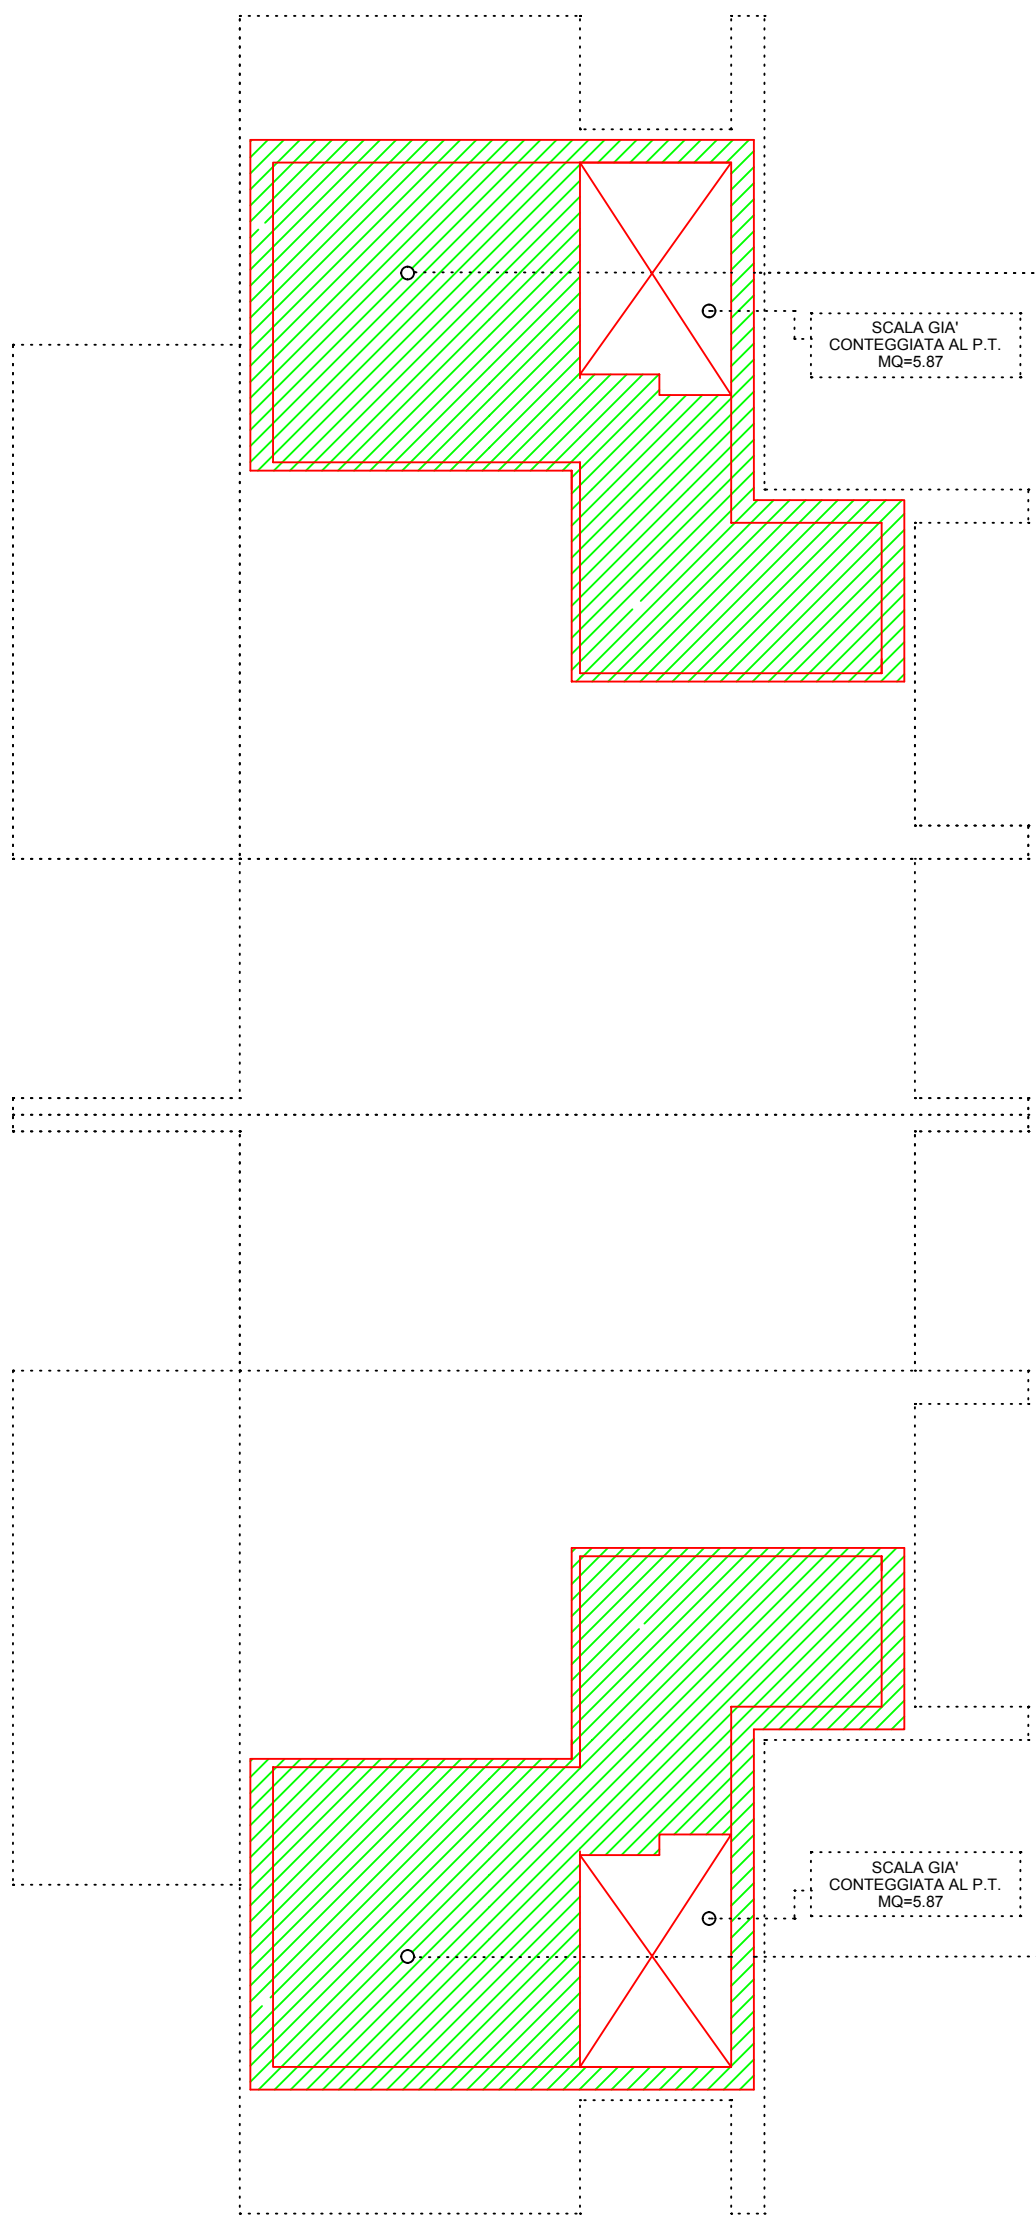

PIANTA PIANO PRIMO

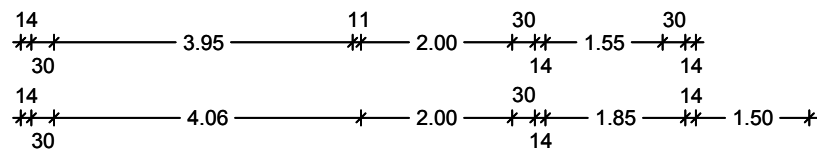

SLU PIANO PRIMO = 34.77 MQ

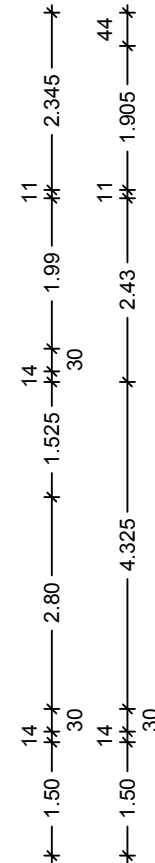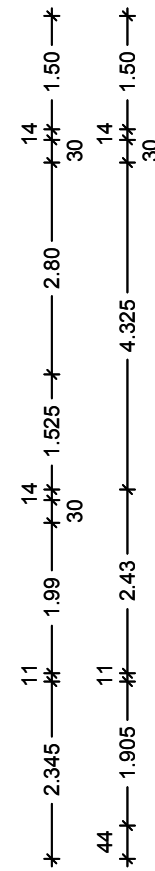


GALLI DANIELE
ARCHITETTO
Via Rivarolo, 1/c
42024 - Castelnovo di Sotto (R.E.)
C.F. GLL DNL 67E28 H223H
P.I. 01717170359
tel.3387216548
mail.danielegalliarchitetto@gmail.com

Daniele Galli
Architetto

GALLI DANIELE
ARCHITETTO
Via Rivarolo, 1/c
42024 - Castelnovo di Sotto (R.E.)
C.F. GLL DNL 67E28 H223H
P.I. 01717170359
tel.3387216548
mail.danielegalliarchitetto@gmail.com

COMMITTENTE	MARANE S.R.L. VIA F. SANTI , 13 ,43012 - FONTANELATO (PR) P.IVA 02668790344			
PROGETTISTA	GALLI DANIELE ARCHITETTO			
OGGETTO	NUOVA COSTRUZIONE DI UNA CASA BINATA VIA REIMS, SNC , LOCALITA' VICOFERTILE , 43100 , PARMA (RE)			
DESCRIZIONE	CALCOLO DELLA SUPERFICIO UTILE LORDA - SUL LOTTO c-d			
TAVOLA NUMERO	DATA	AGOSTO 2023	SCALA	PRATICA NUMERO
06	AGGIORNATO IL		1:100	25/2023
	AGGIORNATO IL			
	AGGIORNATO IL			
STATO DI FATTO	STATO FUTURO	GIALLO E ROSSO	ALTRO	☒
La riproduzione e l'esposizione a terzi del presente disegno senza autorizzazione sono vietate a norma di legge				

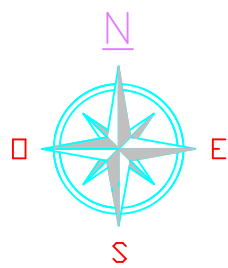

INDICE	
	NORMABLOK più S40 M.A. (Produttore DANESI)
	NORMABLOK più S50 M.A. (Produttore DANESI) + AERONANEX DRY spessore cm 3
	NORMABLOK S30 M.A. (Produttore DANESI)
	PILASTRI IN CALCESTRUZZO ARMATO
	TRAVI IN CALCESTRUZZO ARMATO
	TRAVI DI FONDAZIONE IN C.A. ARMATO E RELATIVA SEZIONE
	PLATEA DI FONDAZIONE (SOLAI KILU SPESSES- RE) con AL. CORDATAZIONE IN STIPENTE STE spessore cm 10
	SOLAI PIANO DI COPERTURA sp. 20+4 cm + CORDATAZIONE STIPENTE STE sp. 10 cm
	STIPENTE STE spessore cm 5

OGGETTO:
PERMESSO DI COSTRUIRE PER LA REALIZZAZIONE
DI UNA VILLA BIFAMIGLIARE IN LOCALITA'
VICOFERTILE VIA REIMS SNC. NCT COMUNE DI
PARMA SEZIONE 4, FOGLIO 38, PARTICELLA 589.
PRATICA STRUTTURE.

**STRUTTURE - CARPENTERIE AI PIANI
(PLANIMETRIE)**

REV.	DATA	DESCRIZIONE
00		
01		
02		

Scala: 1:100





Parma, 11 20/09/2023



PROPRIETA'













MARANE SRL
P. IVA 02668790344
43012 Fontanellato (PR)
via F. Santi, 13.
Legale Rappresentante
Sig.ra Marcelina Rossi
c.f. RSSMCL43P52D673T

TAVOLA n° 13 STRUTTURE -
CARPENTERIE AI PIANI (PLANIMETRIE)













Progettista opere strutturali
Dott. Ing. Pierluigi Gruppi
Via Vincenzo Re, 39
43125 Parma
Tel./fax 0521985878
cell. 3391343938
email: studiotecnico@ingpierluigigruppi.it

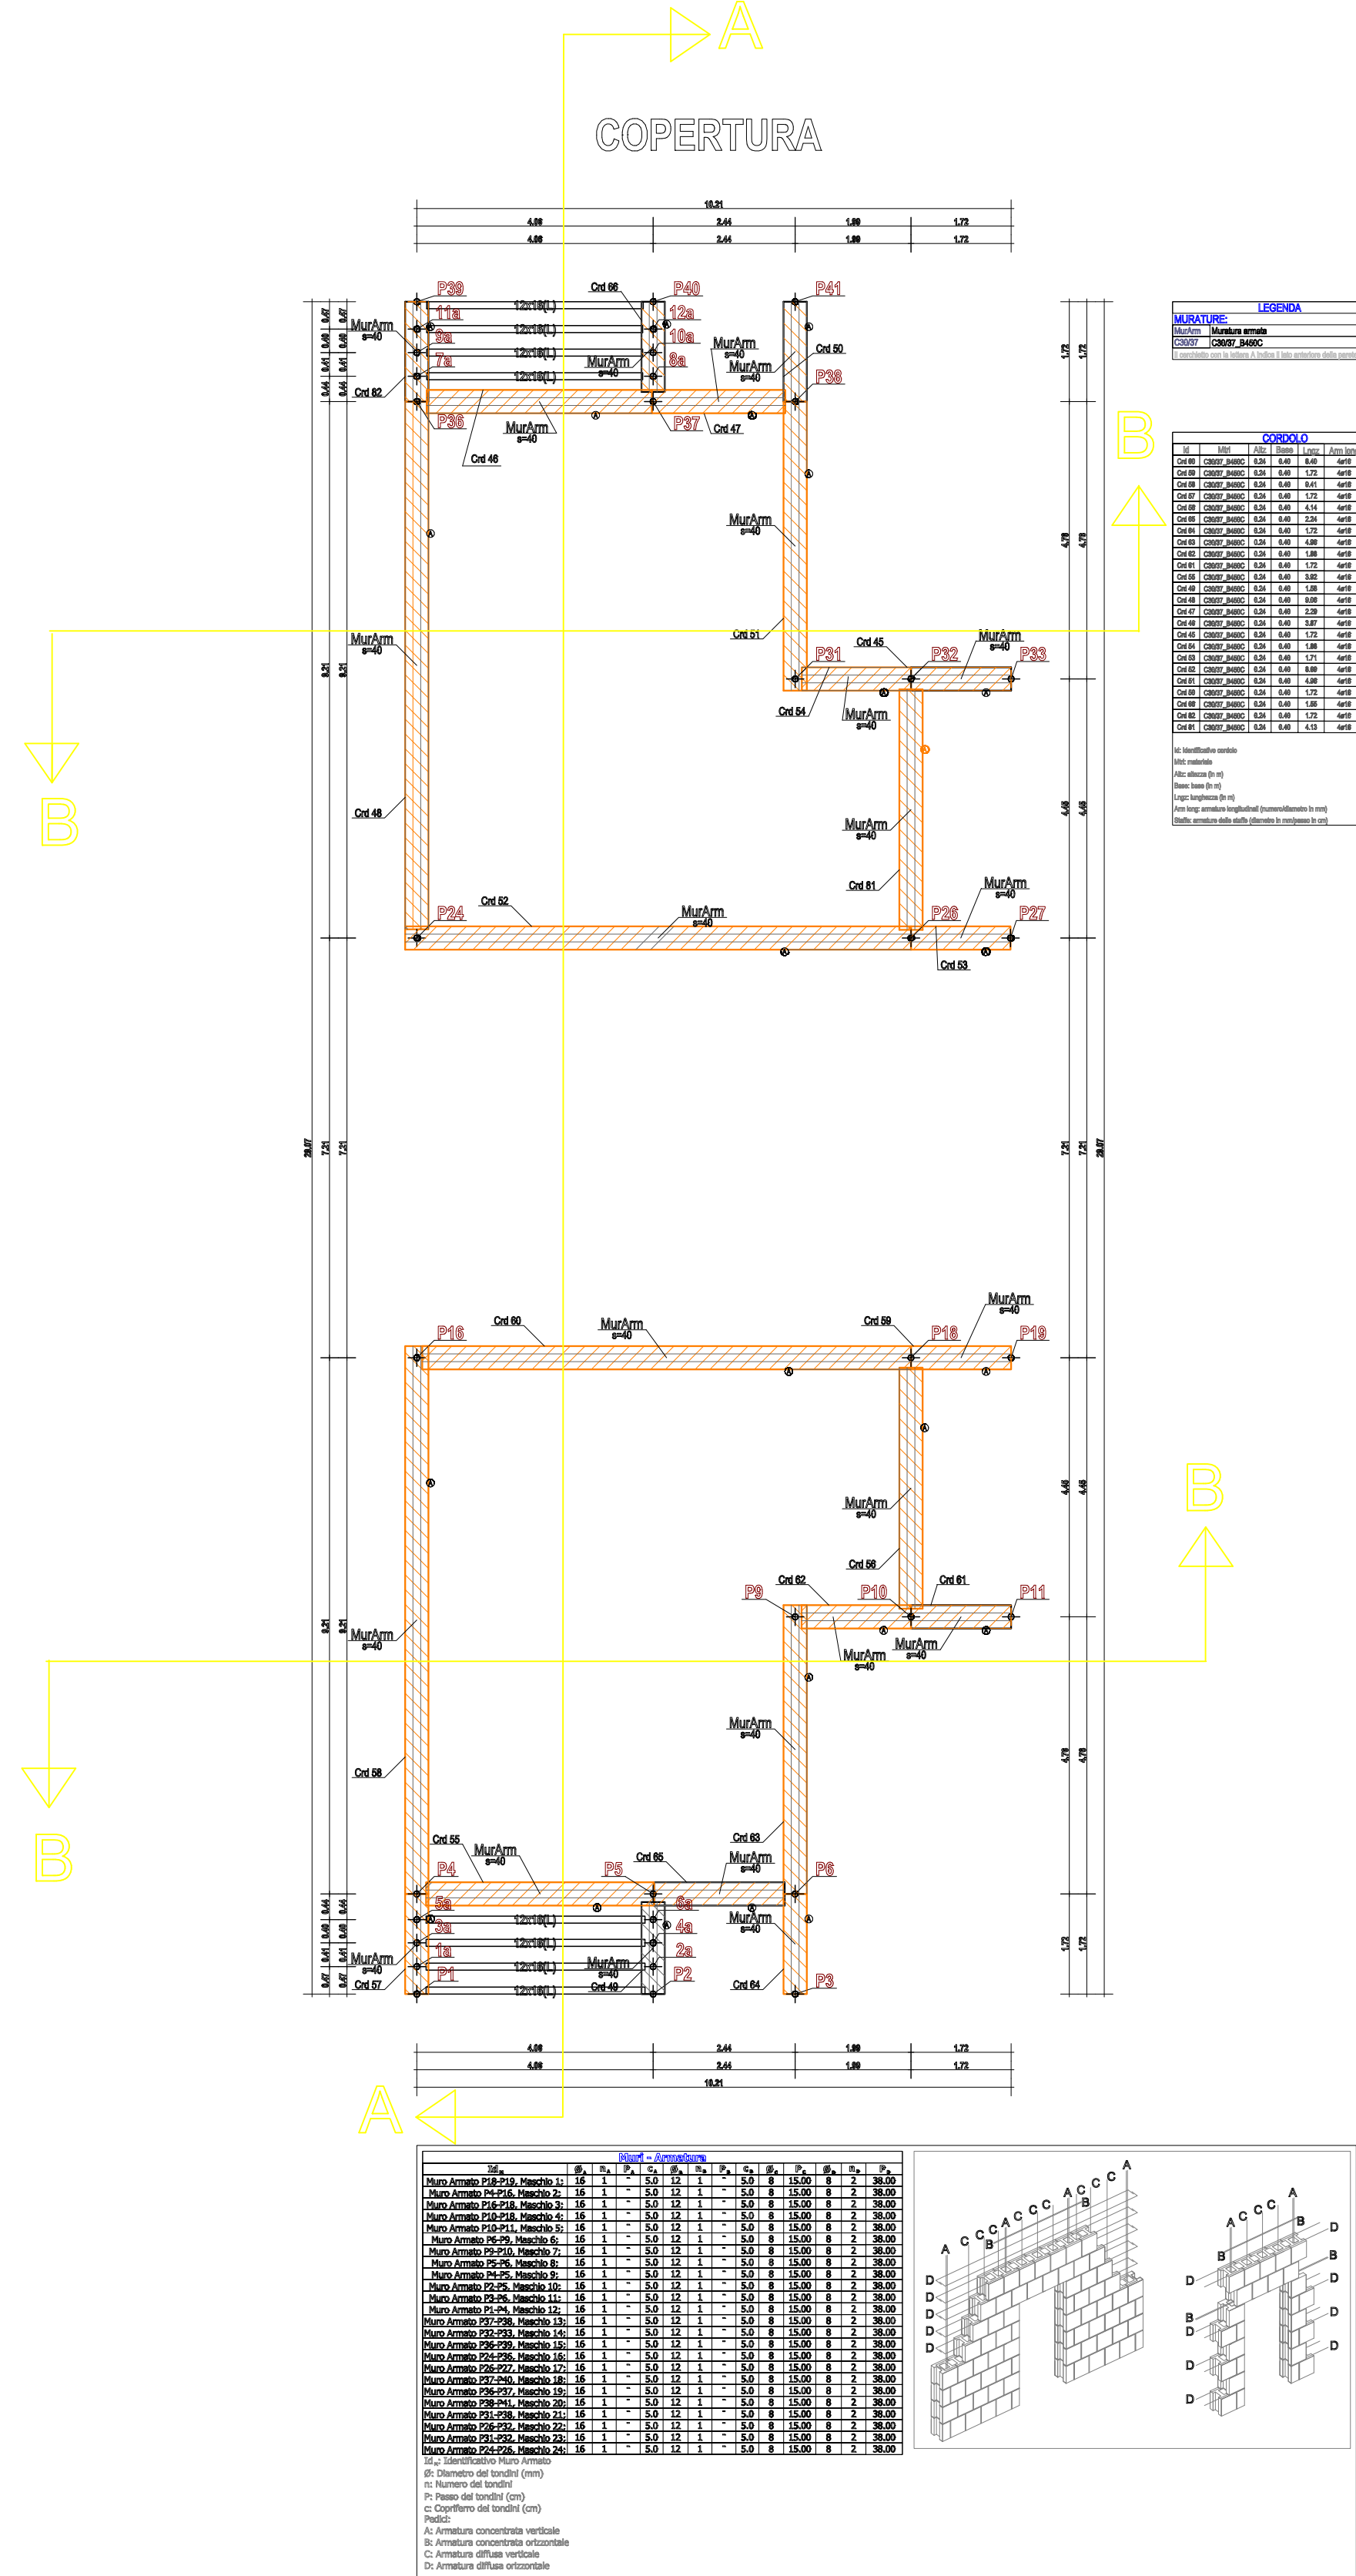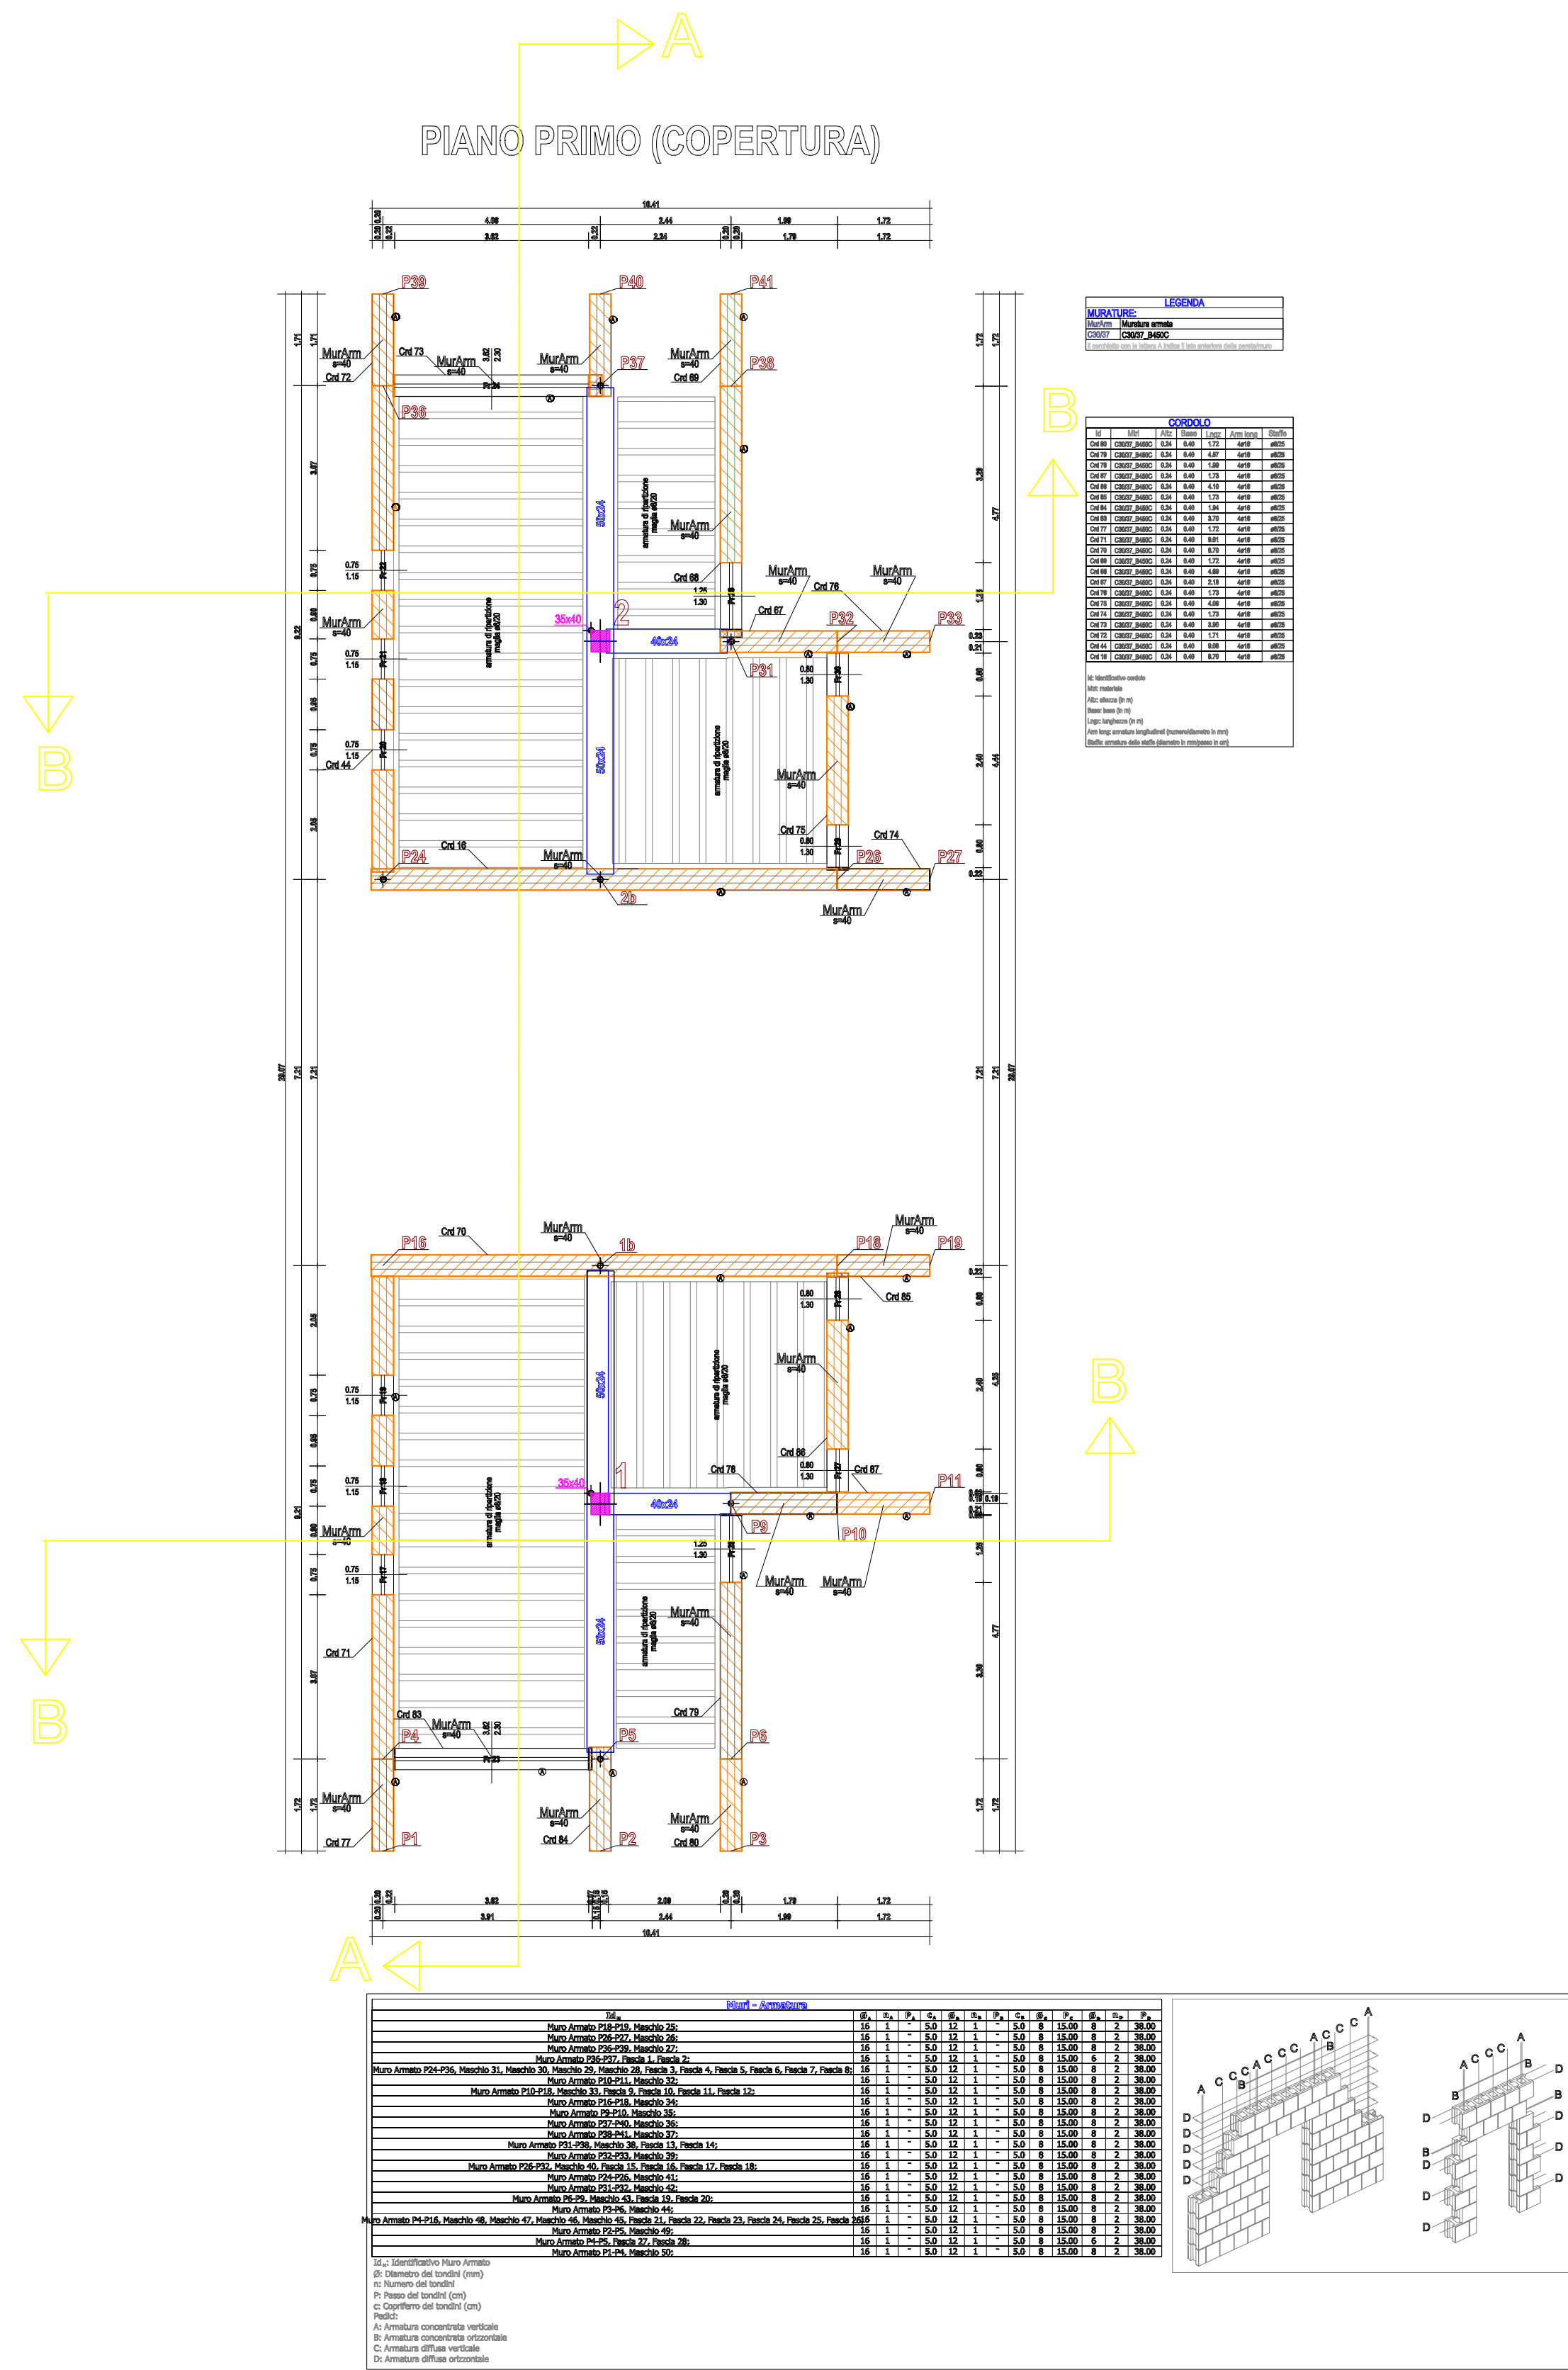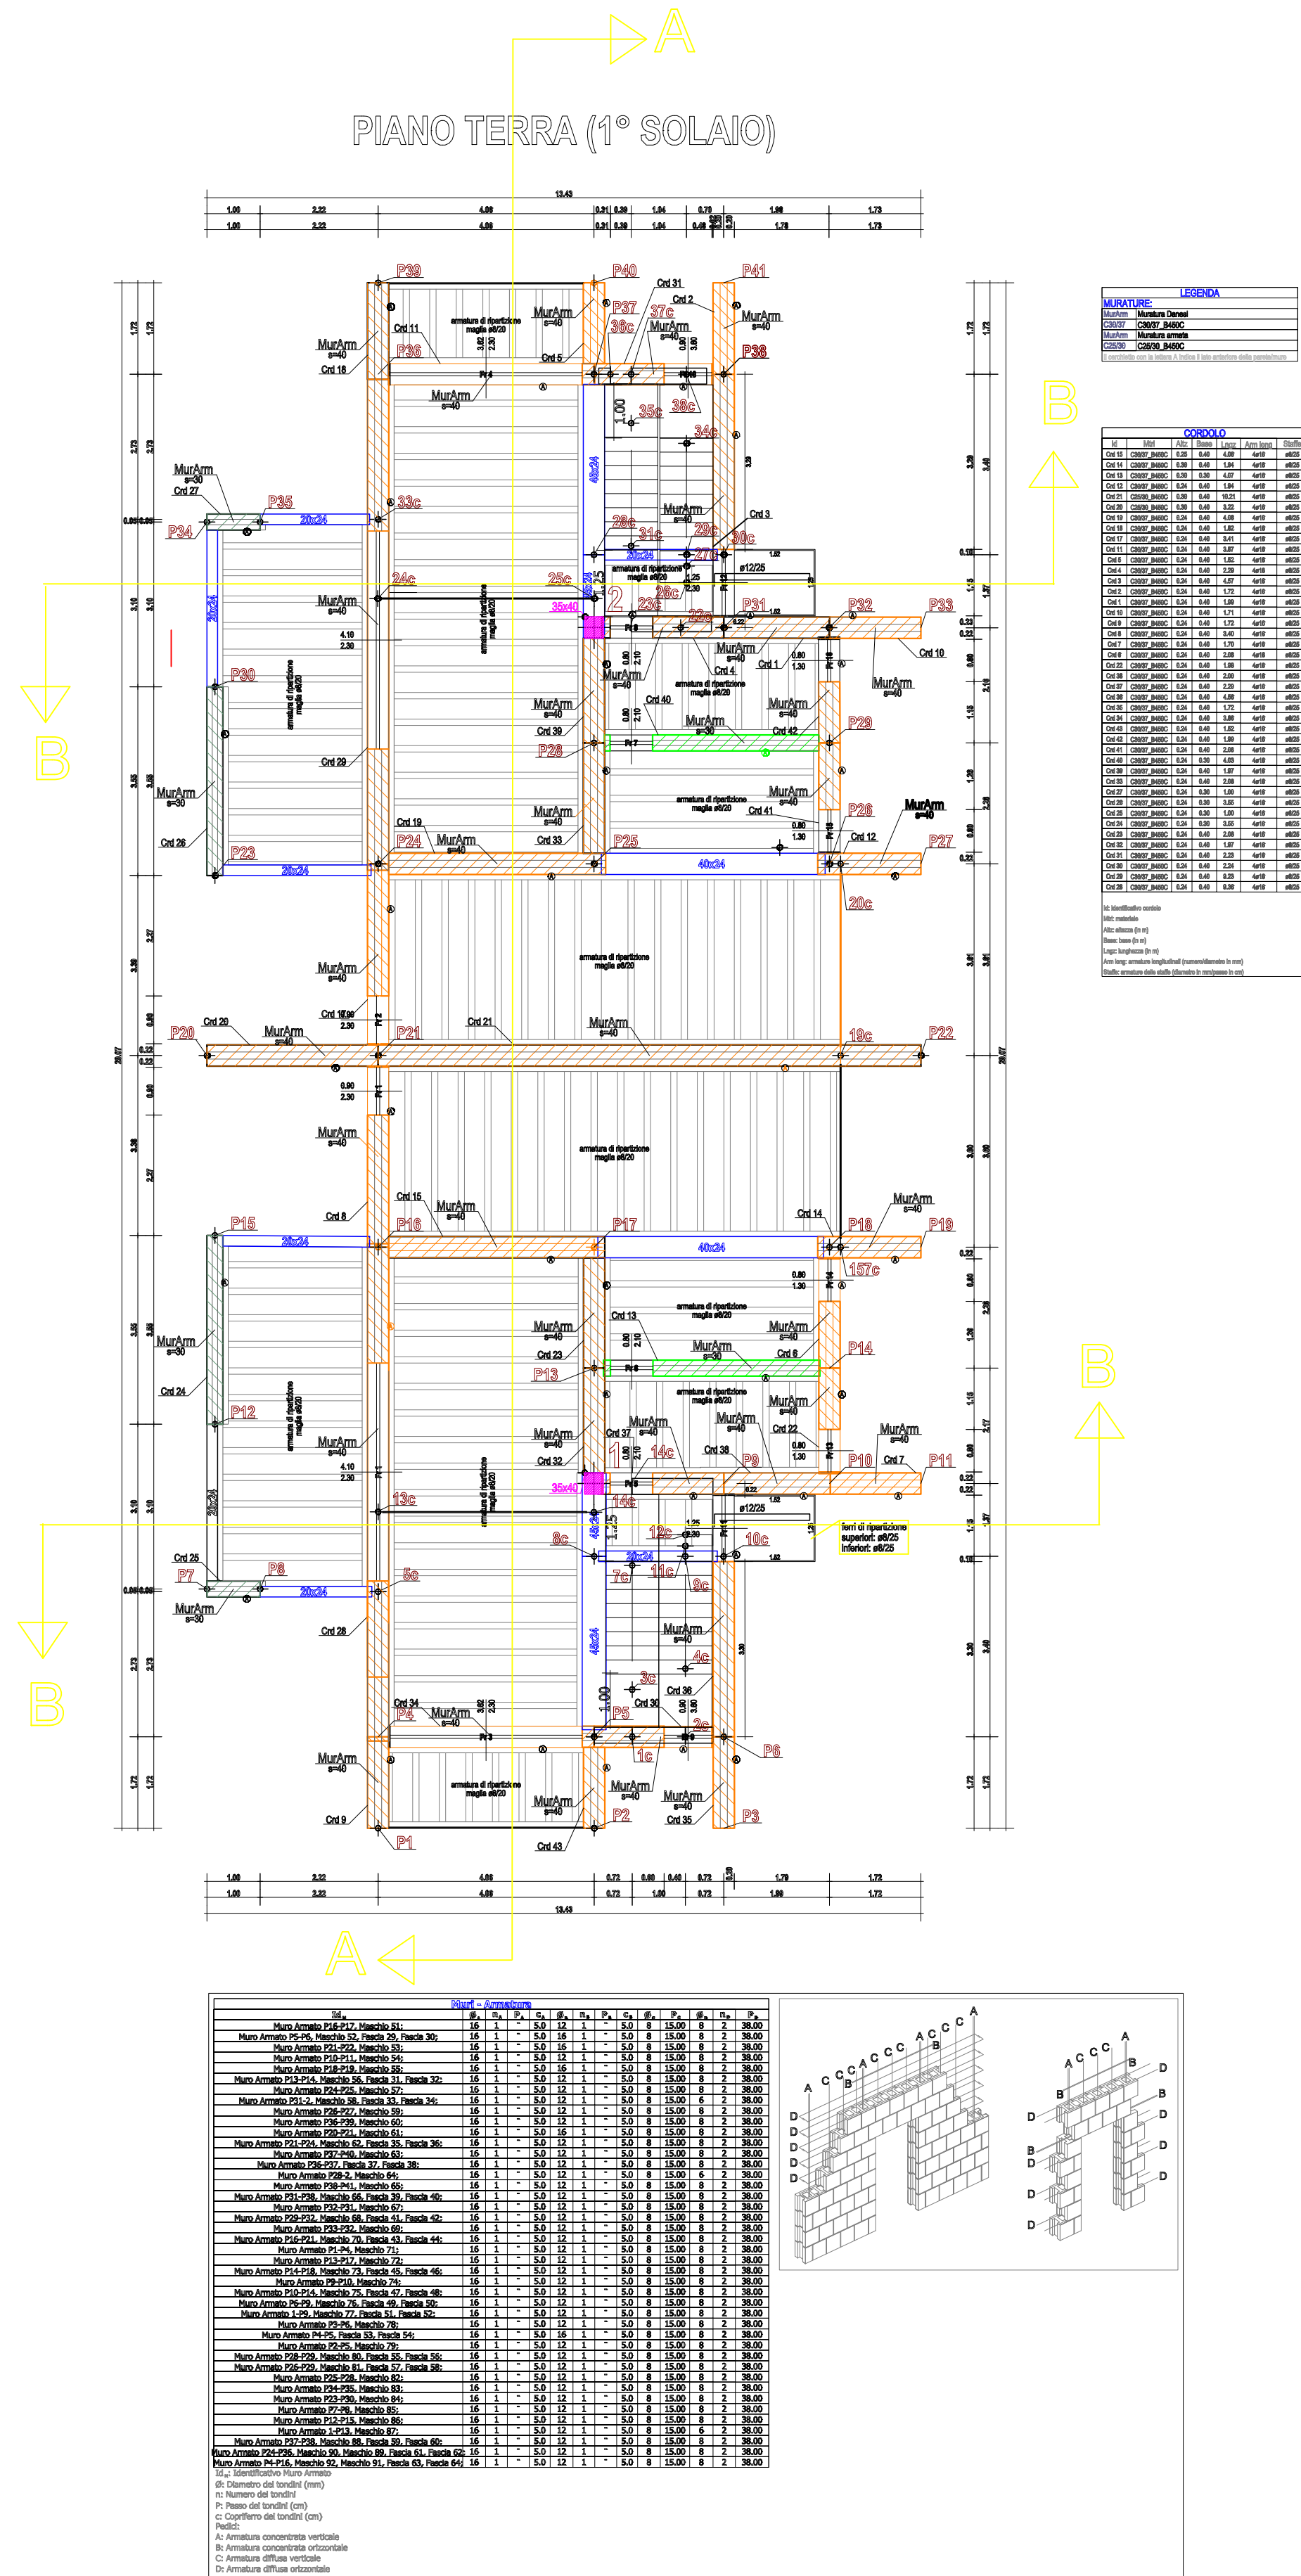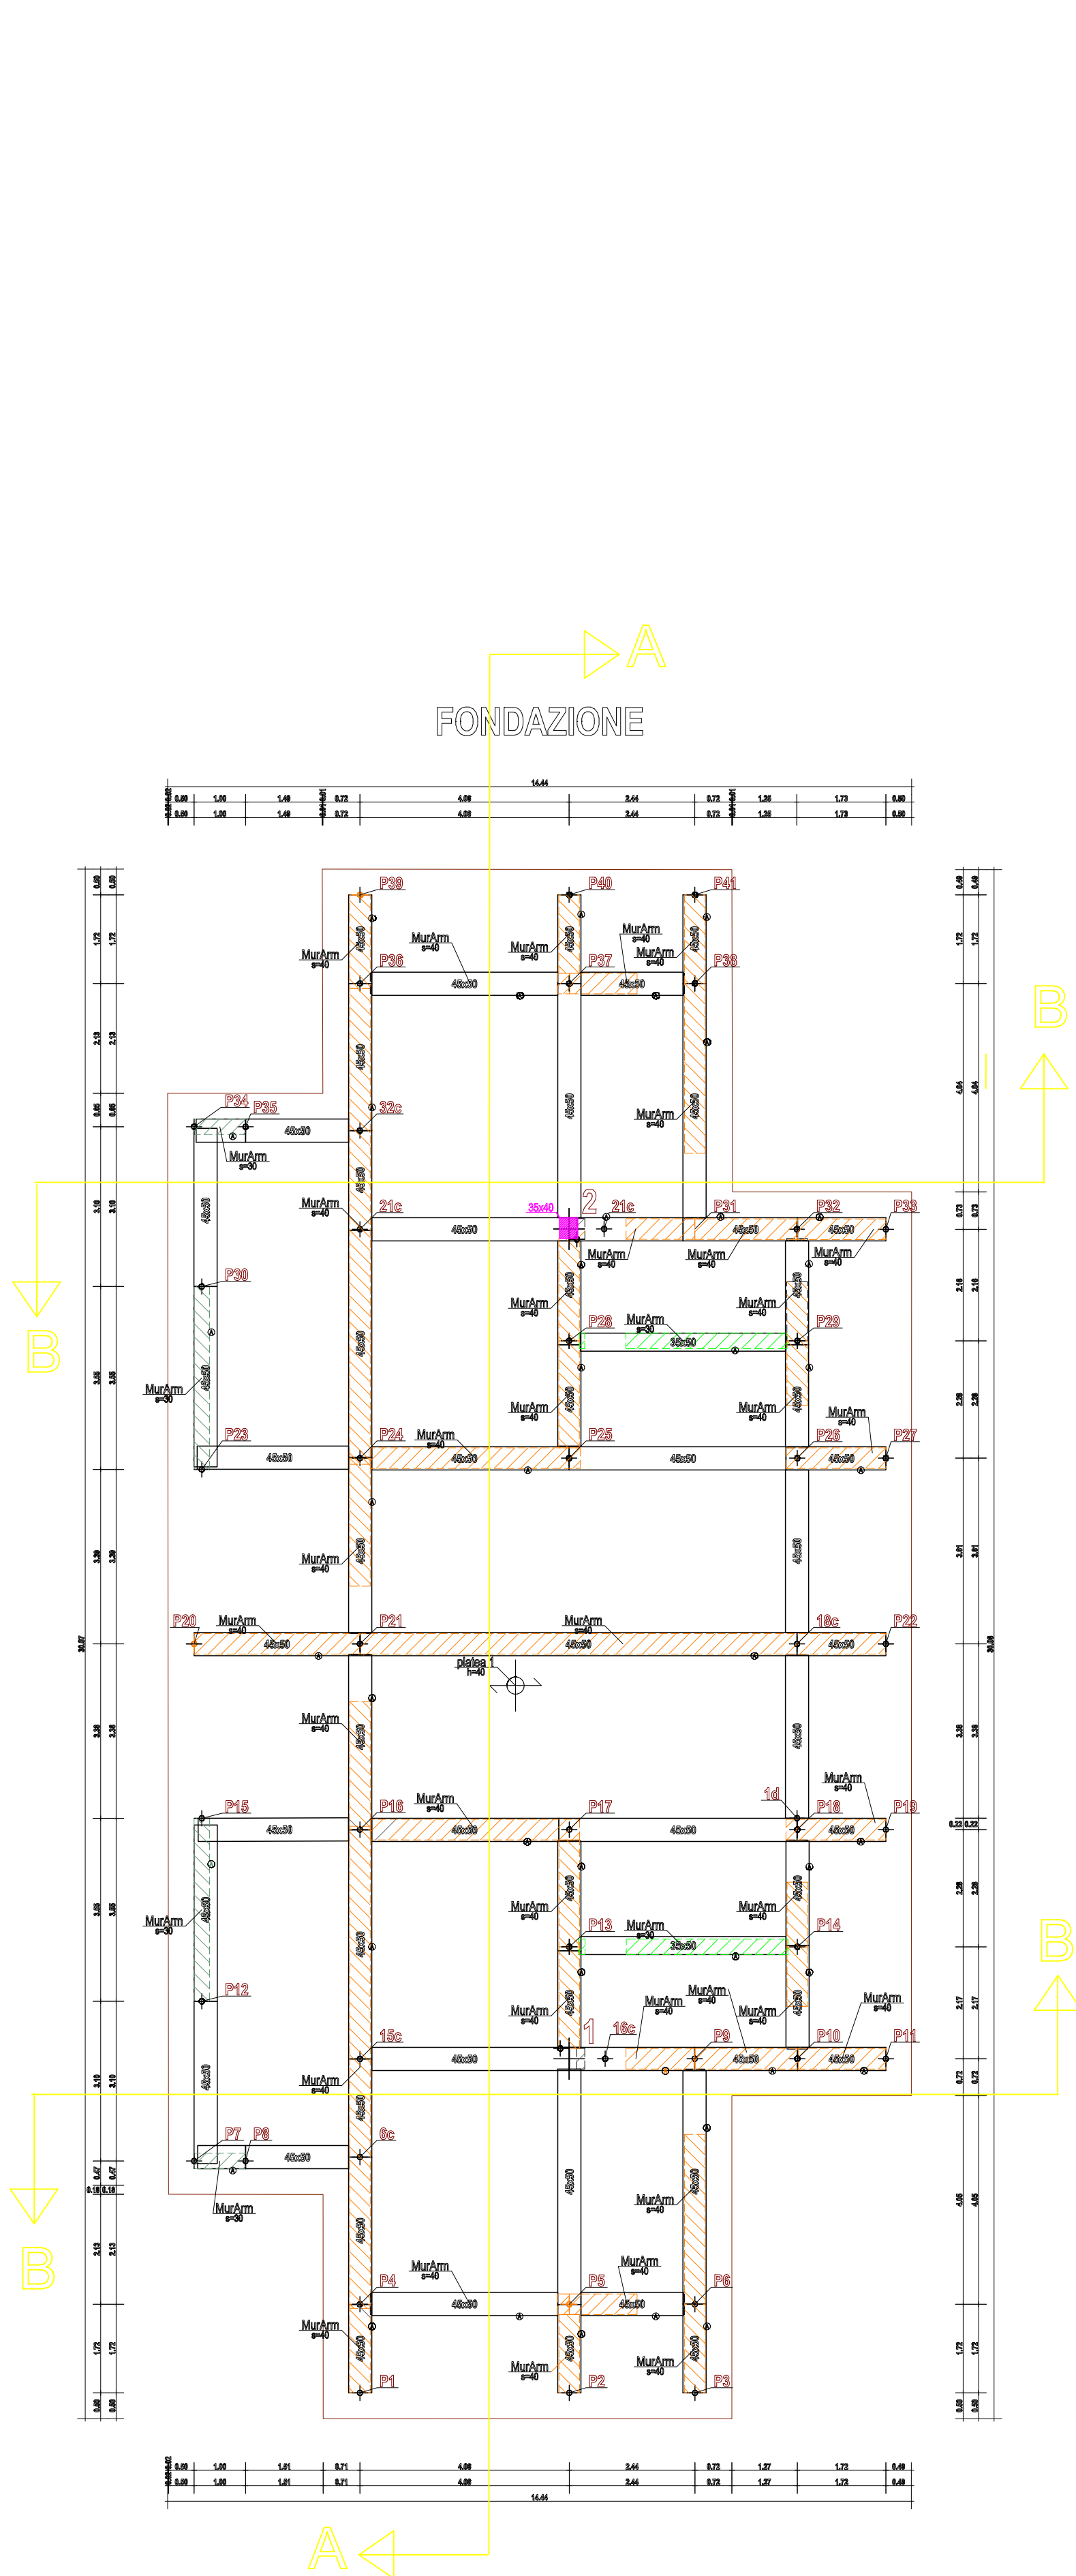

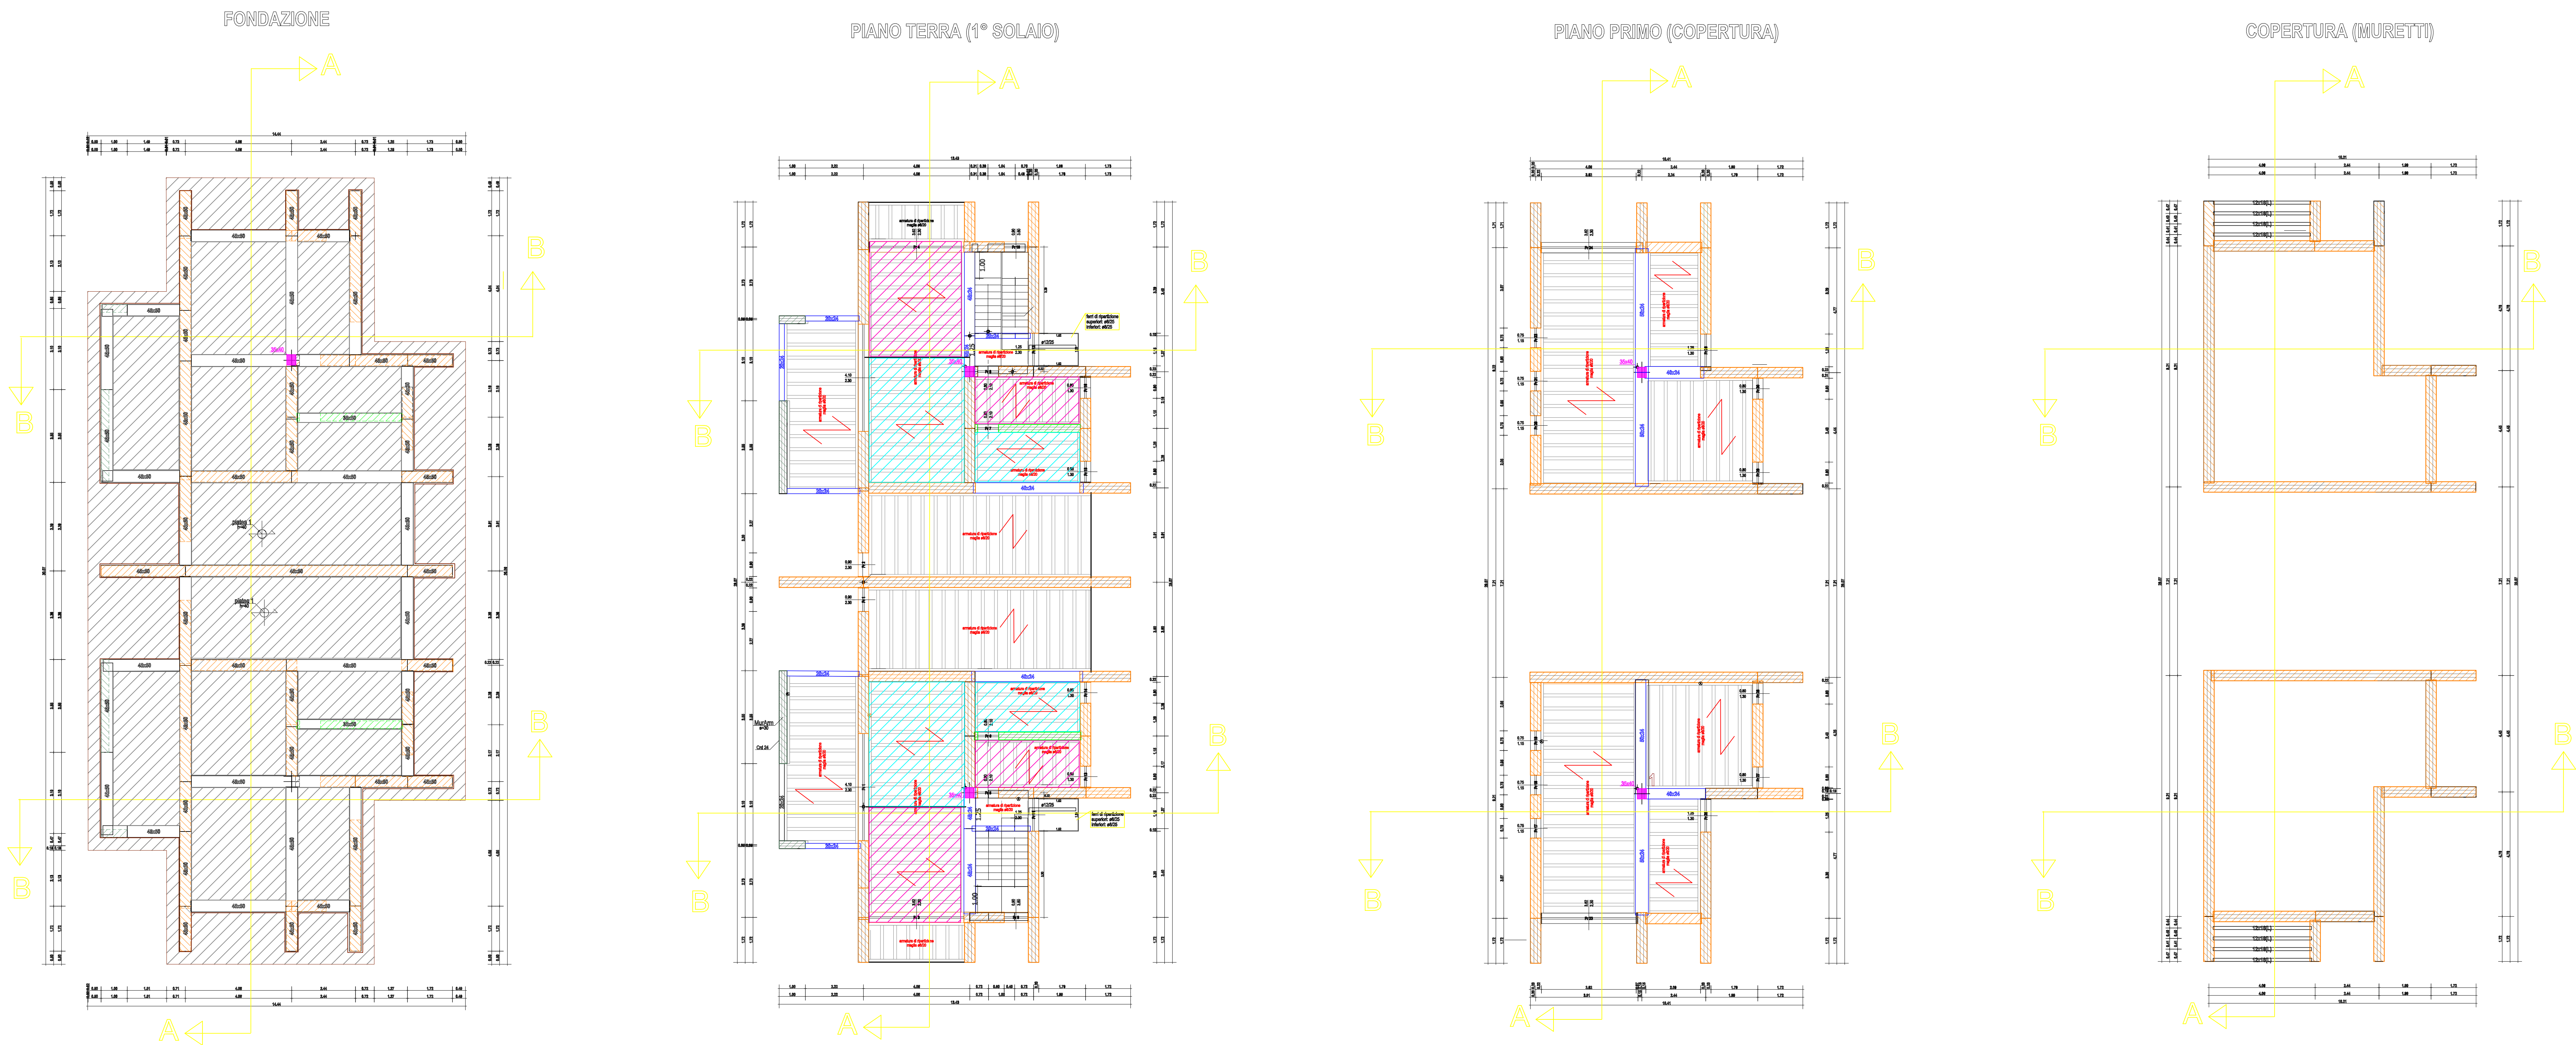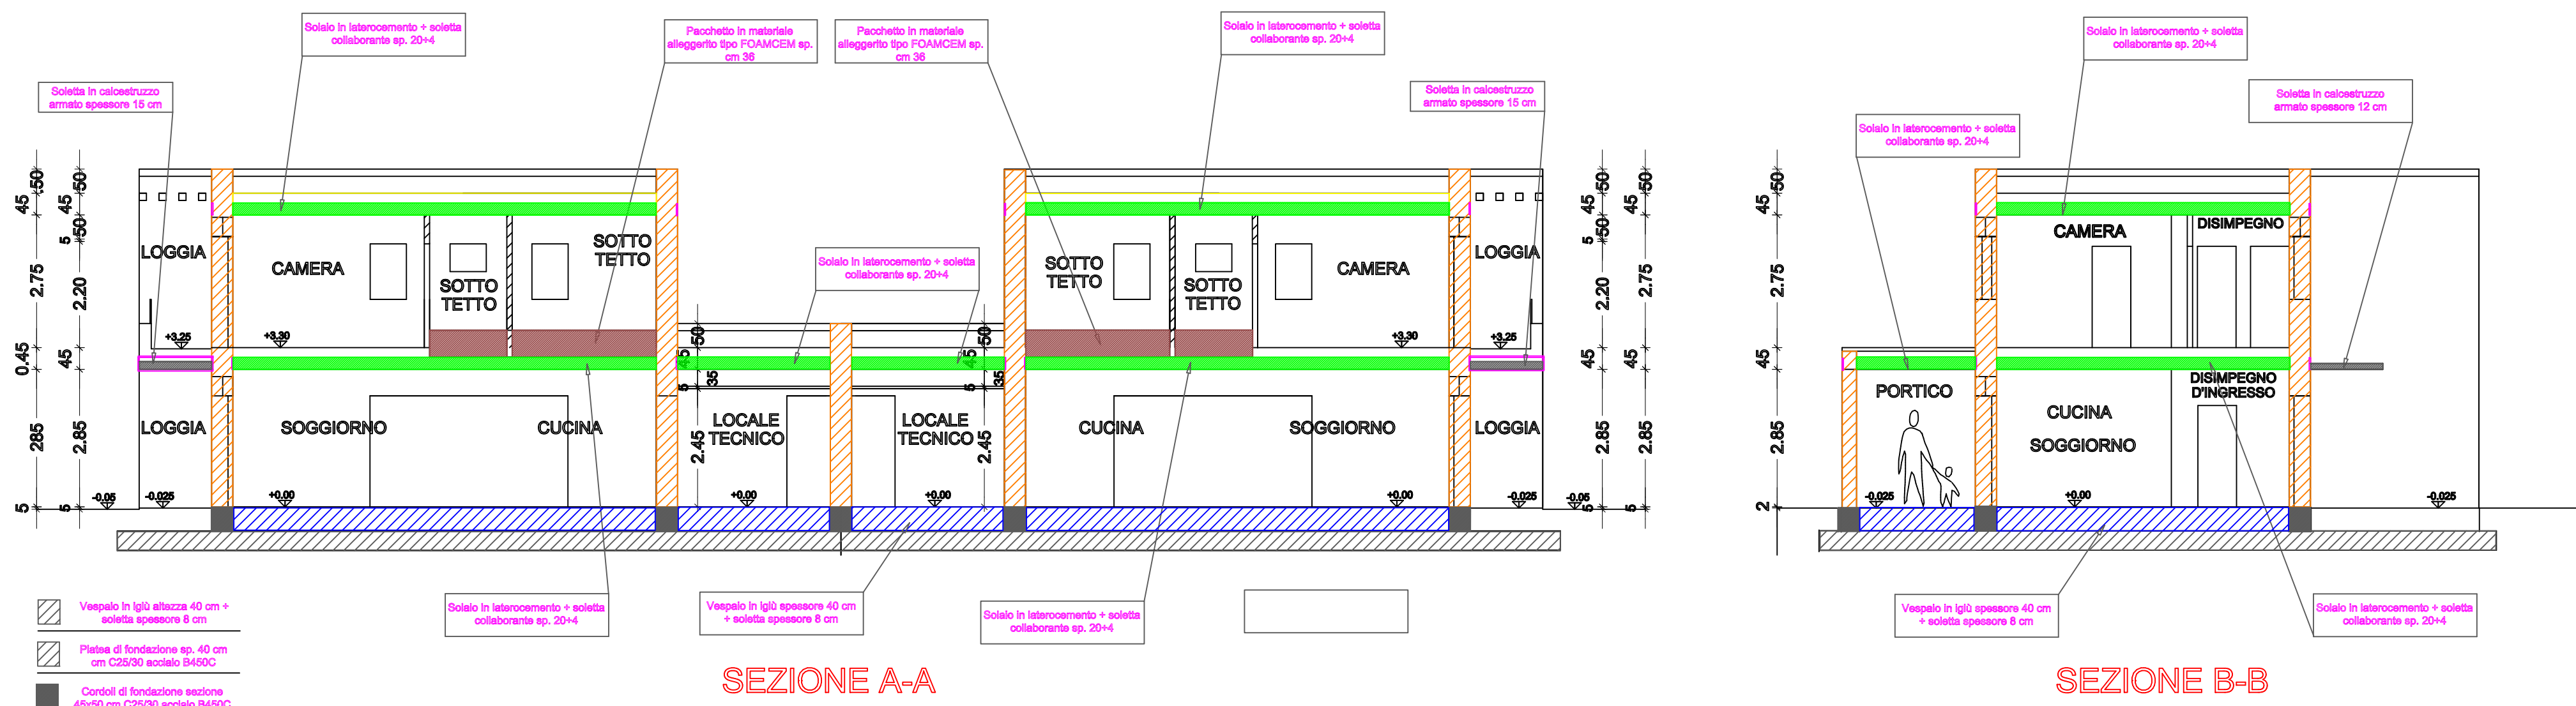

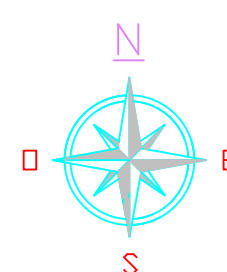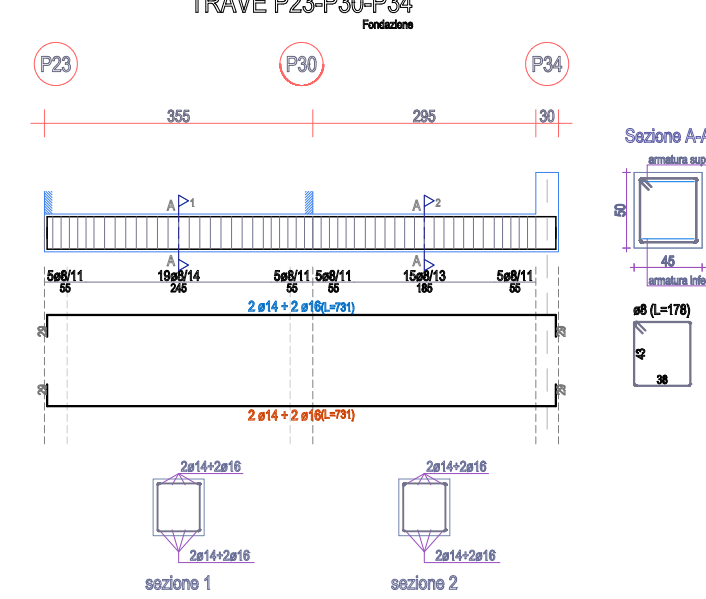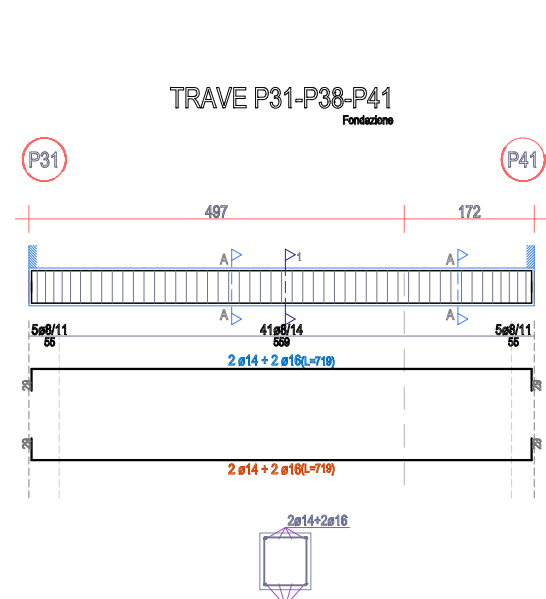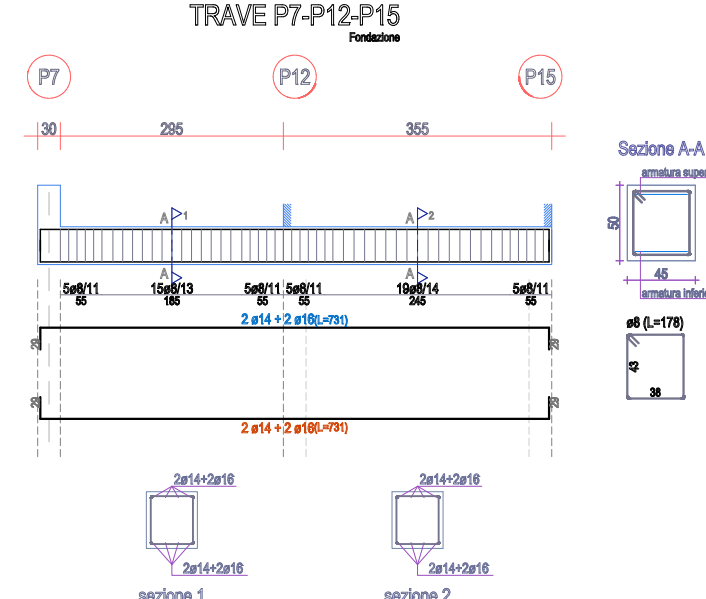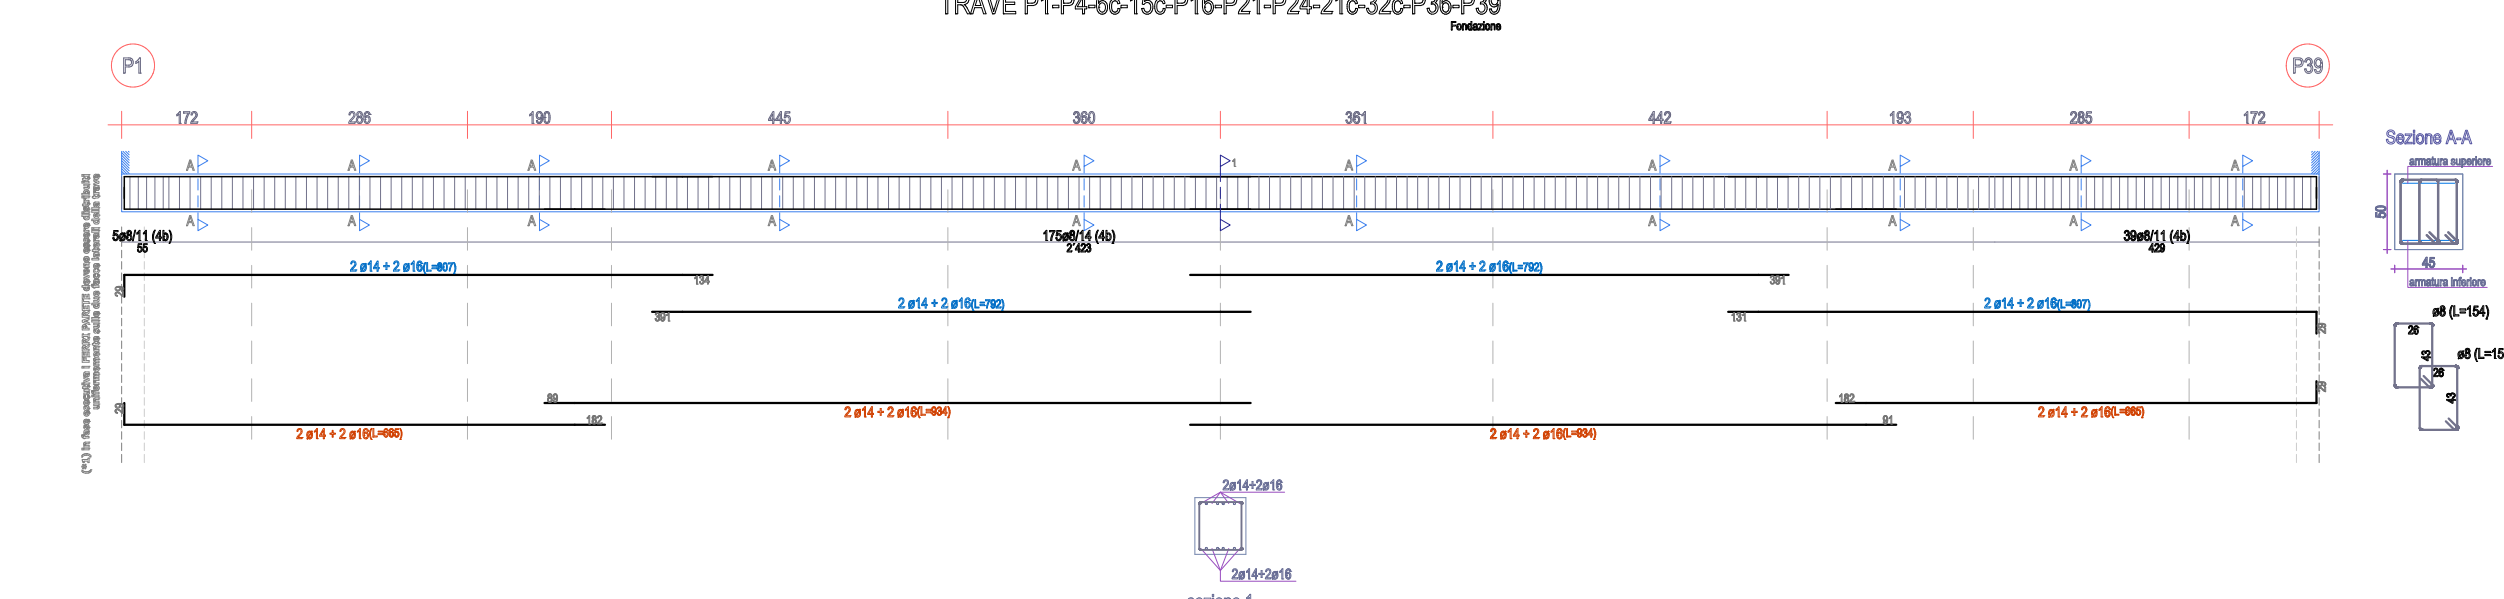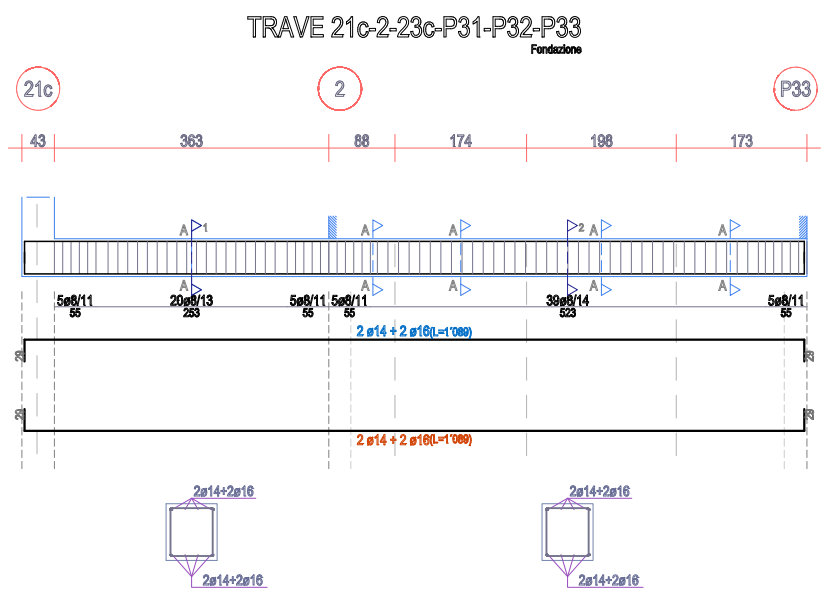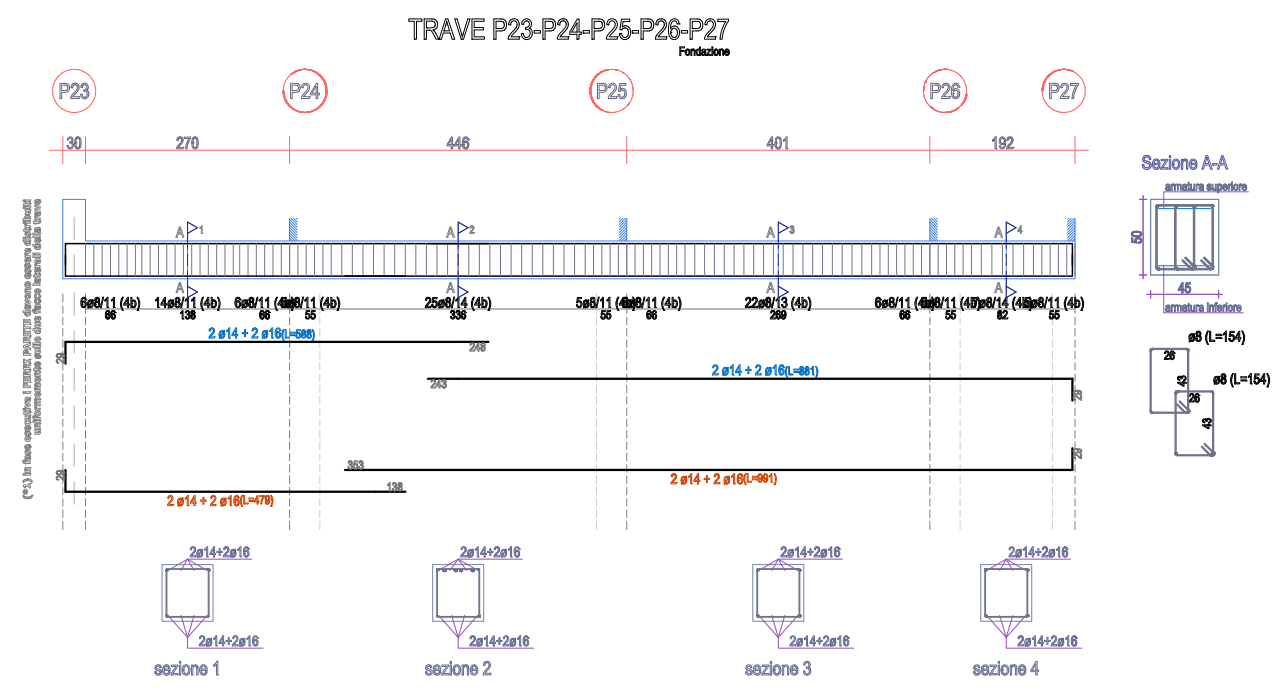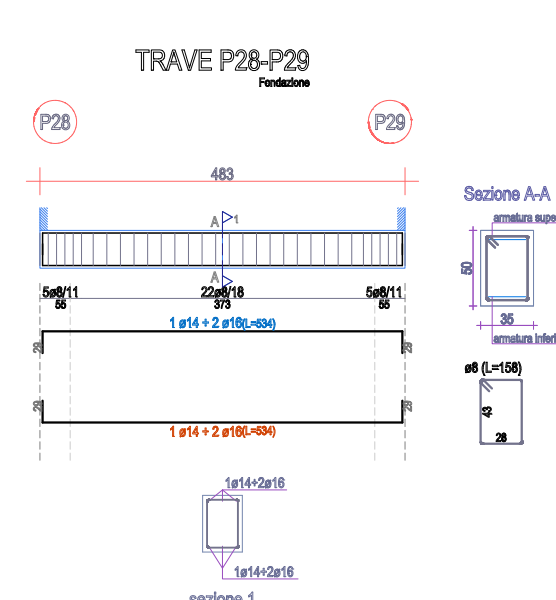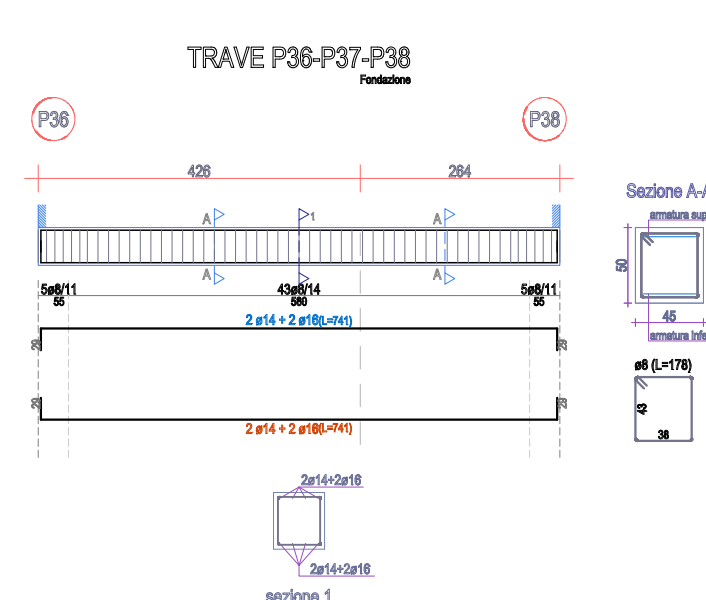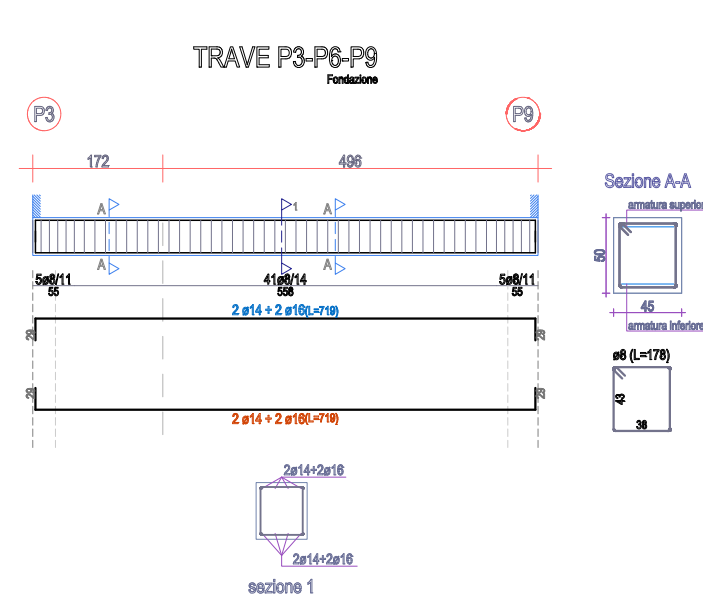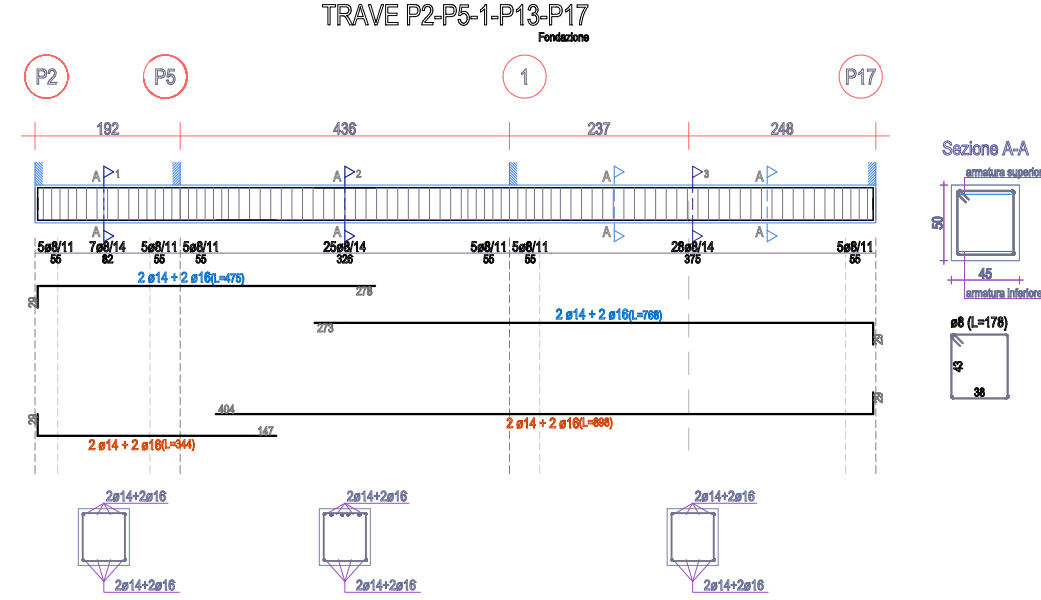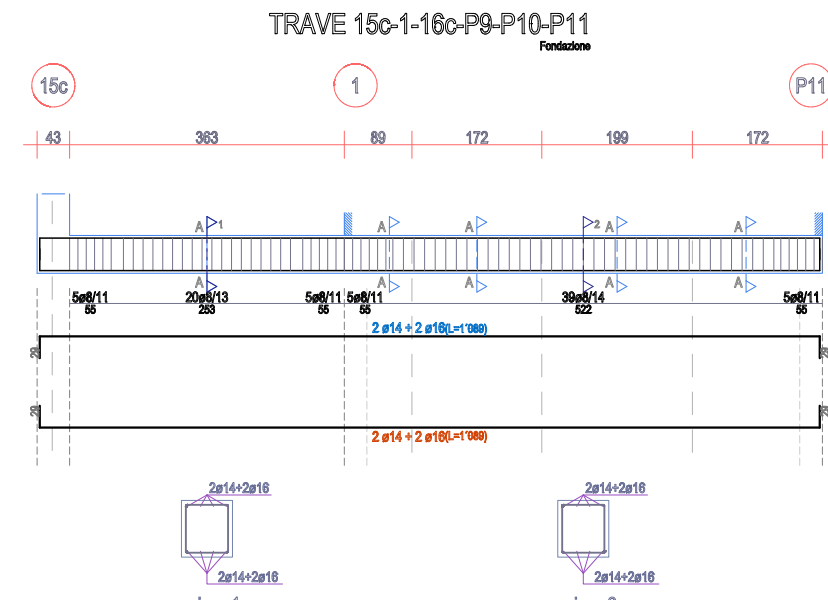

INDICE	
	NORMABLOC 60x60x140 M.A. (Produttore DANESI)
	NORMABLOC 40x40x140 M.A. (Produttore DANESI)
	NORMABLOC 20x20x140 M.A. (Produttore DANESI)
	PLASTICI IN CALCESTRUZZO ARMATO
	TRAVI IN CALCESTRUZZO ARMATO
	TRAVI DI FONDAZIONE IN C.A. ARMATO E RELATIVA SEZIONE
	PLATEA DI FONDAZIONE BLOCCO TRAPI SPESBONALINI IN C.A. CON FONDAZIONE IN RIPARTIZIONE SPEBONALINI
	PLATEA DI FONDAZIONE CARICO ANALISI DEI CARICHI CODICE 98
	PRIMO SOLODO ZONA STRUTTORIA E SOTTOSTRUTTO
	PRIMO SOLODO ZONA RESIDENZIALE CARICO
	PRIMO SOLODO ZONA RESIDENZIALE CARICO
	PRIMO SOLODO ZONA RESIDENZIALE CARICO

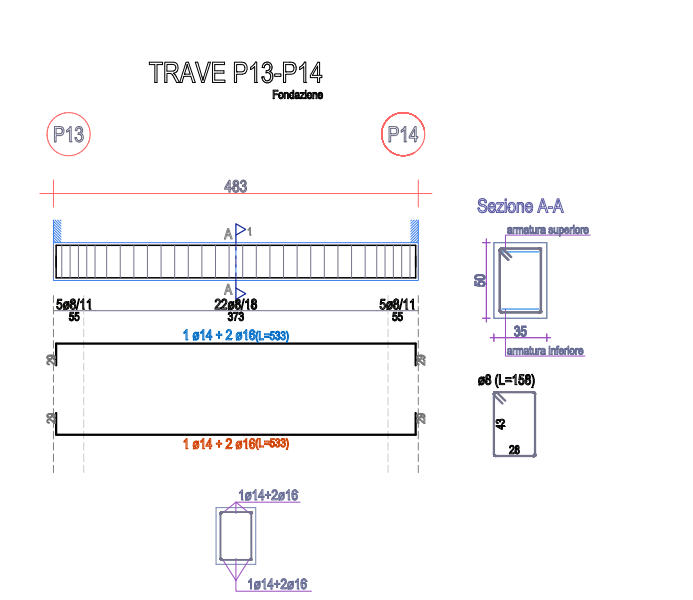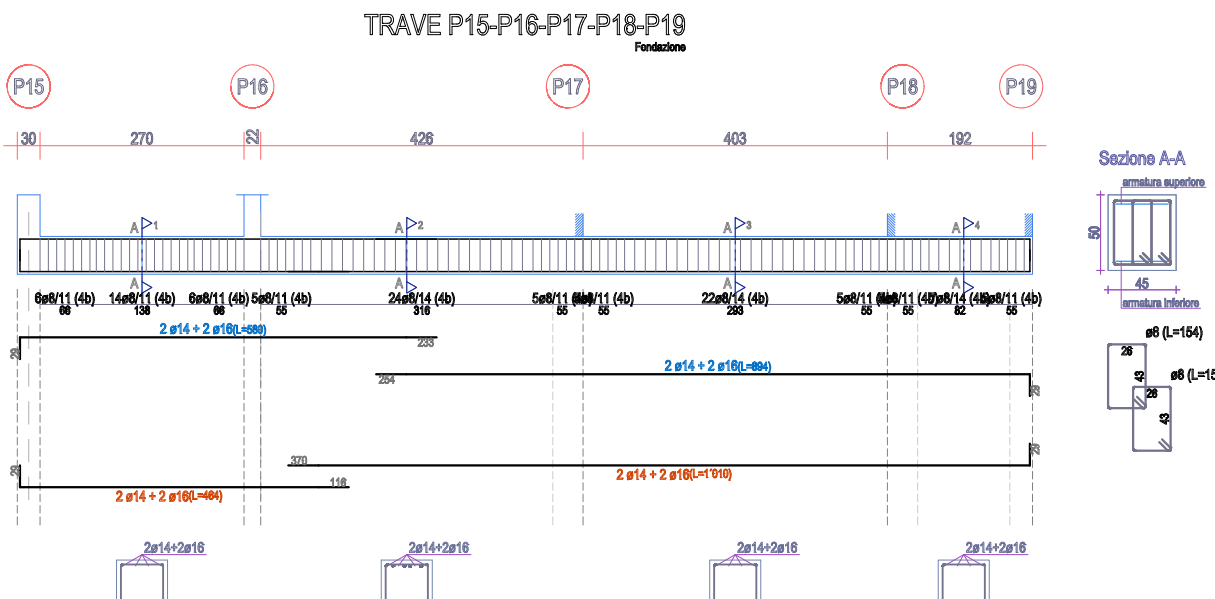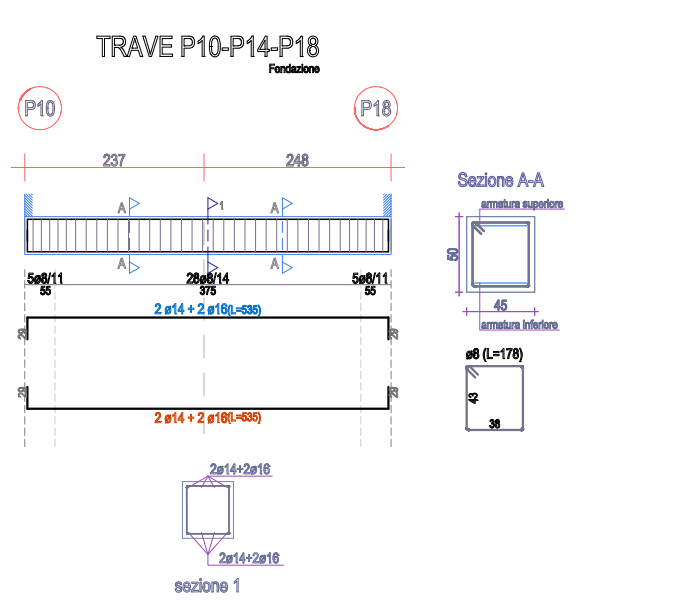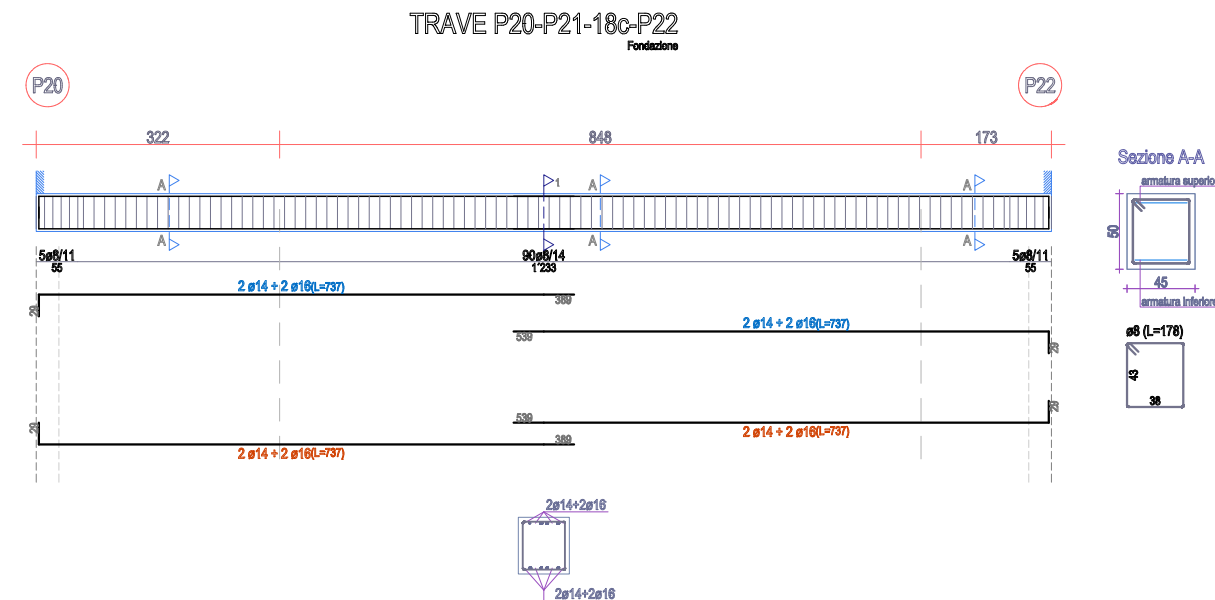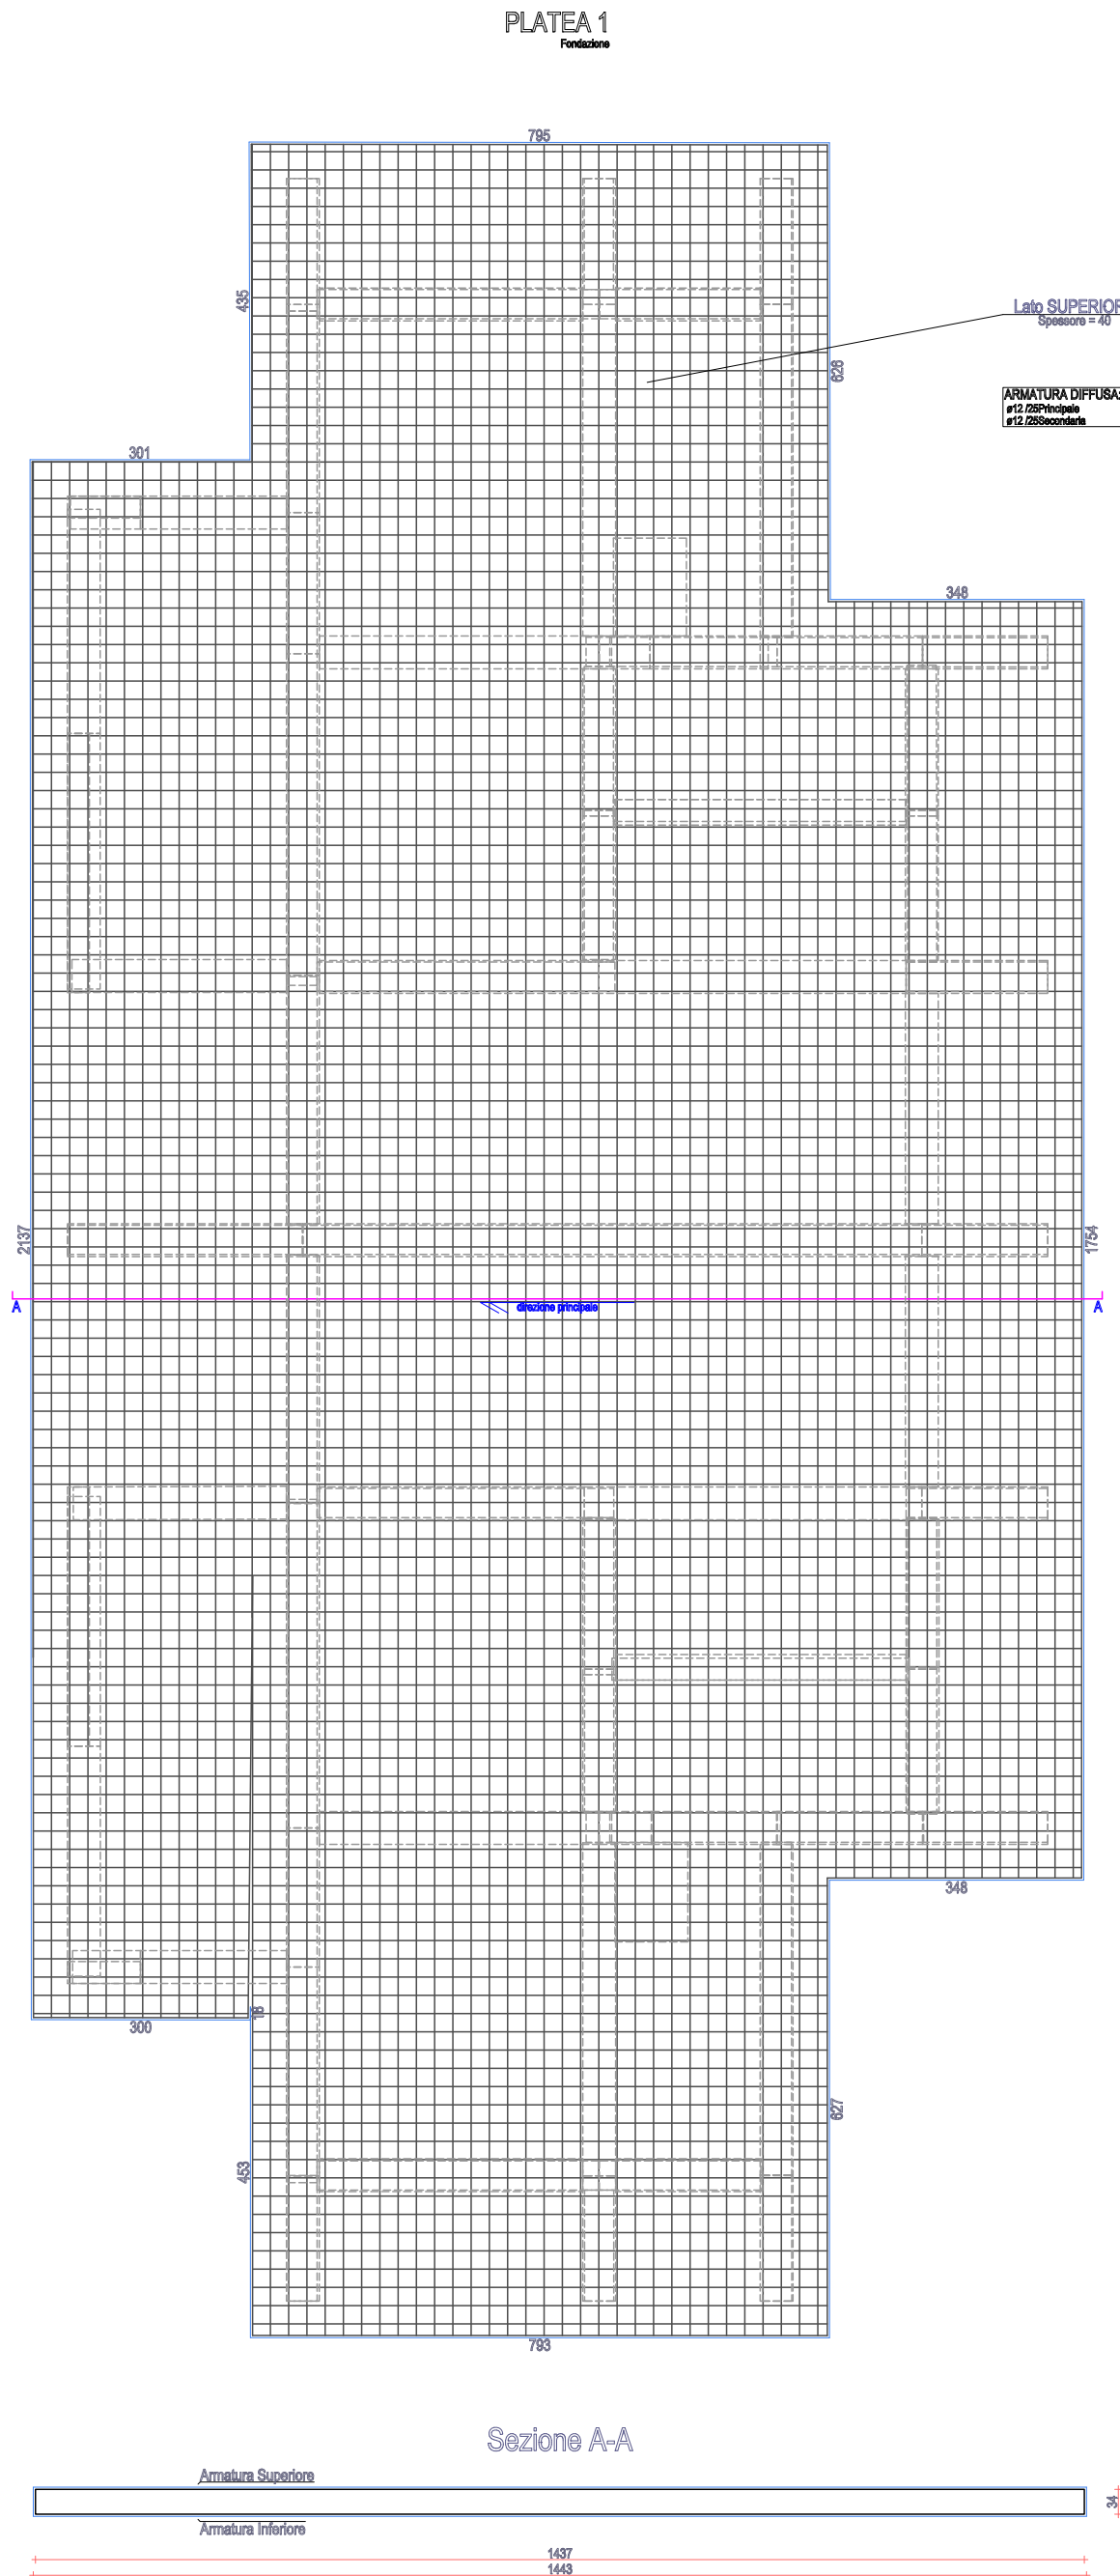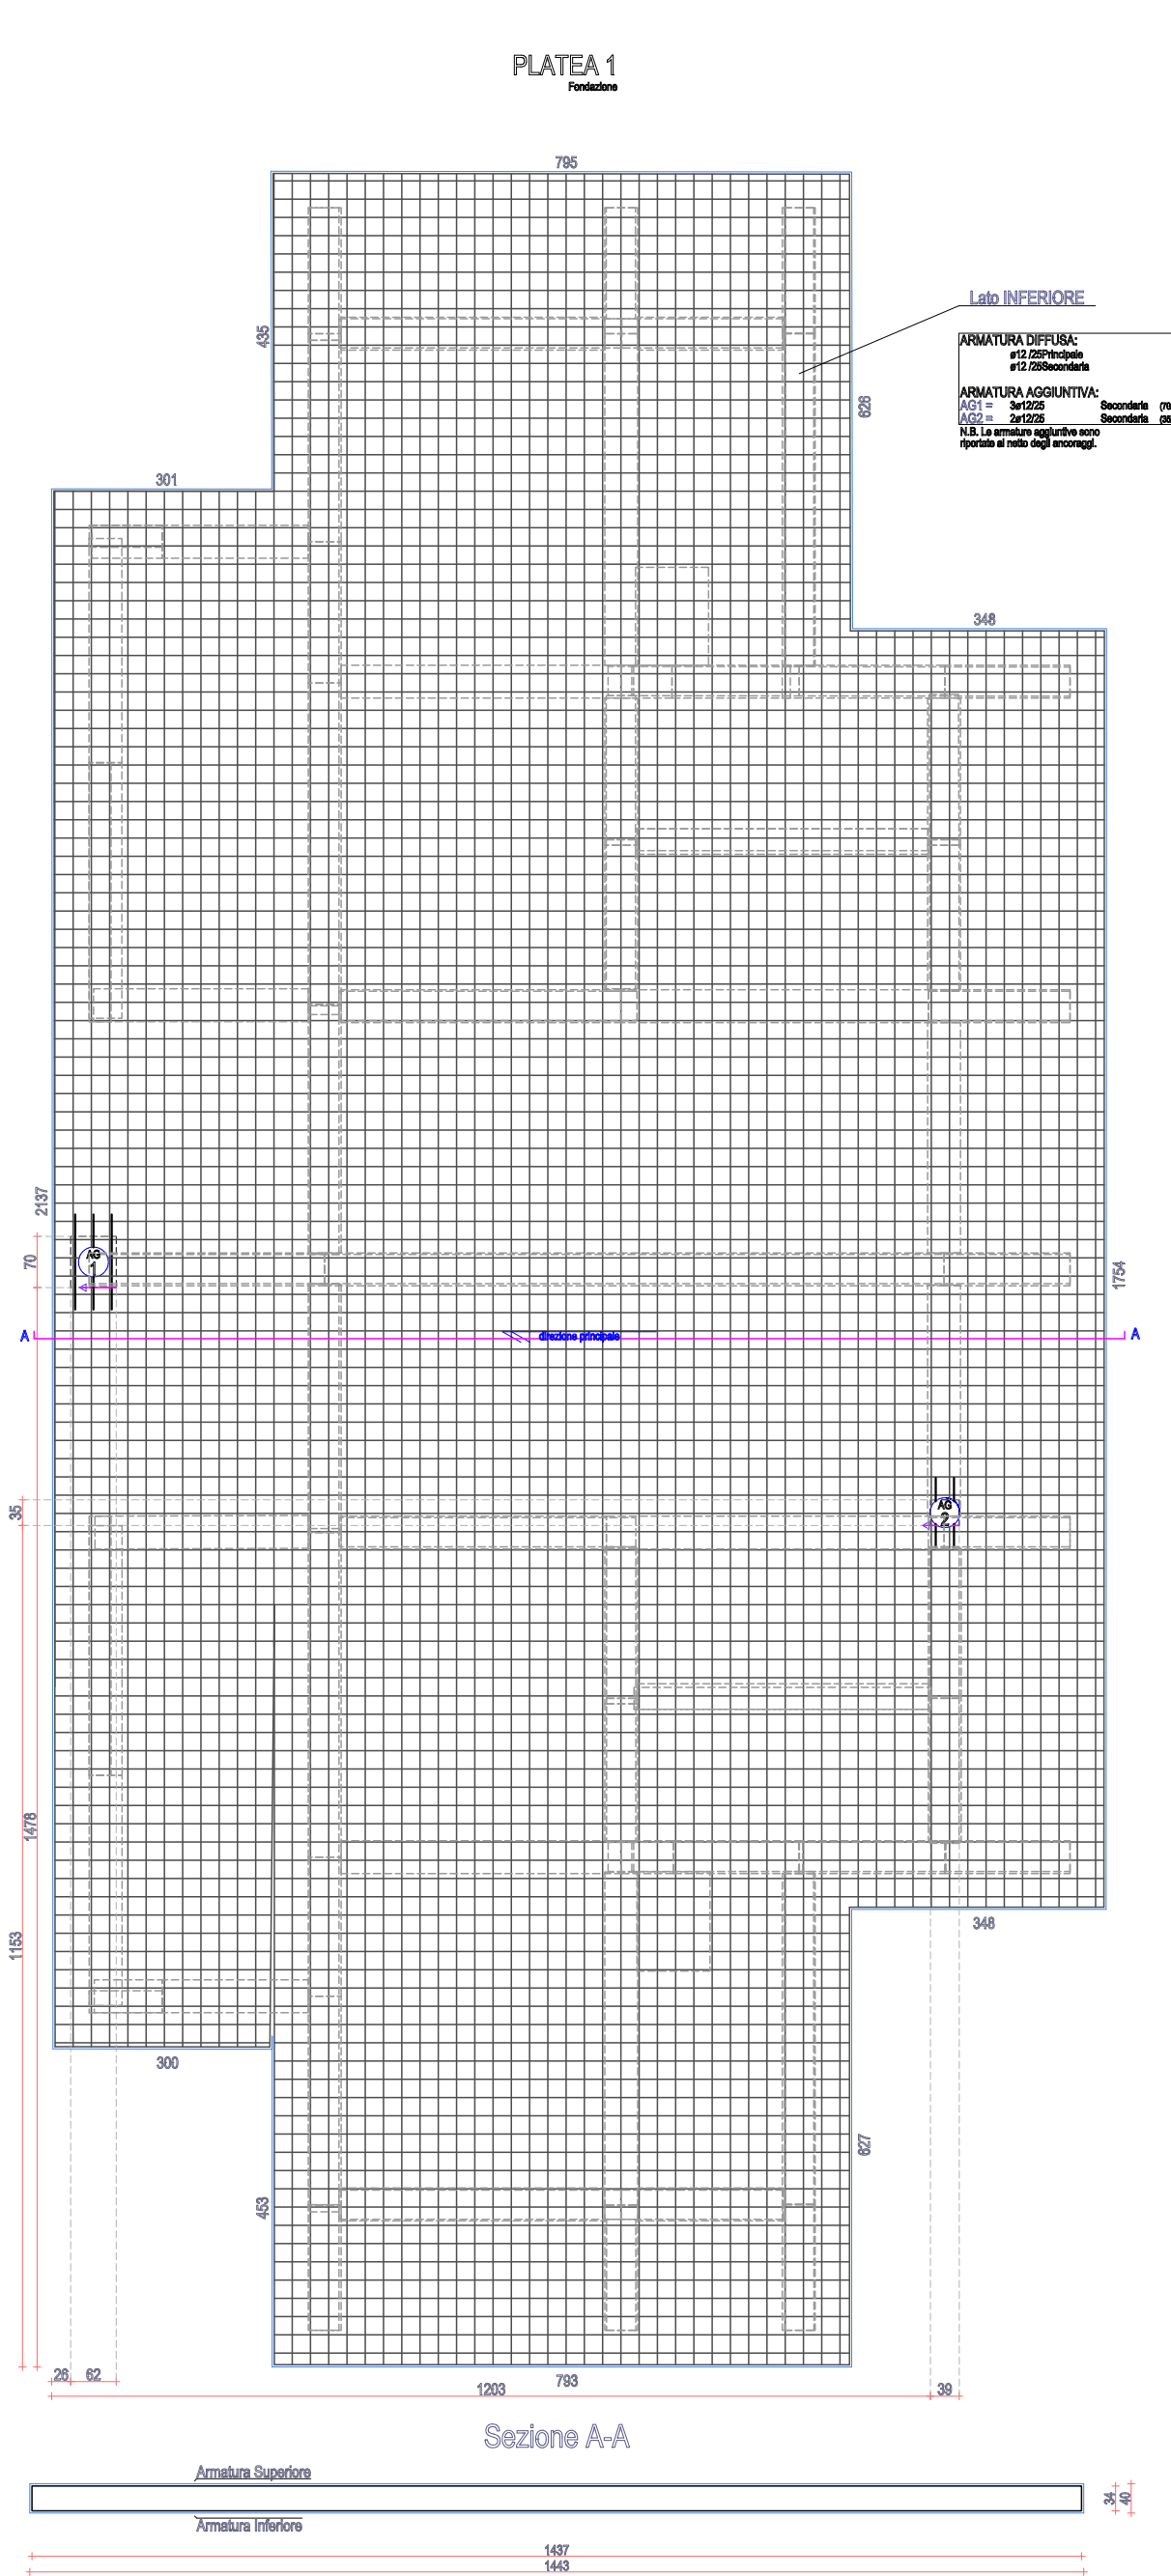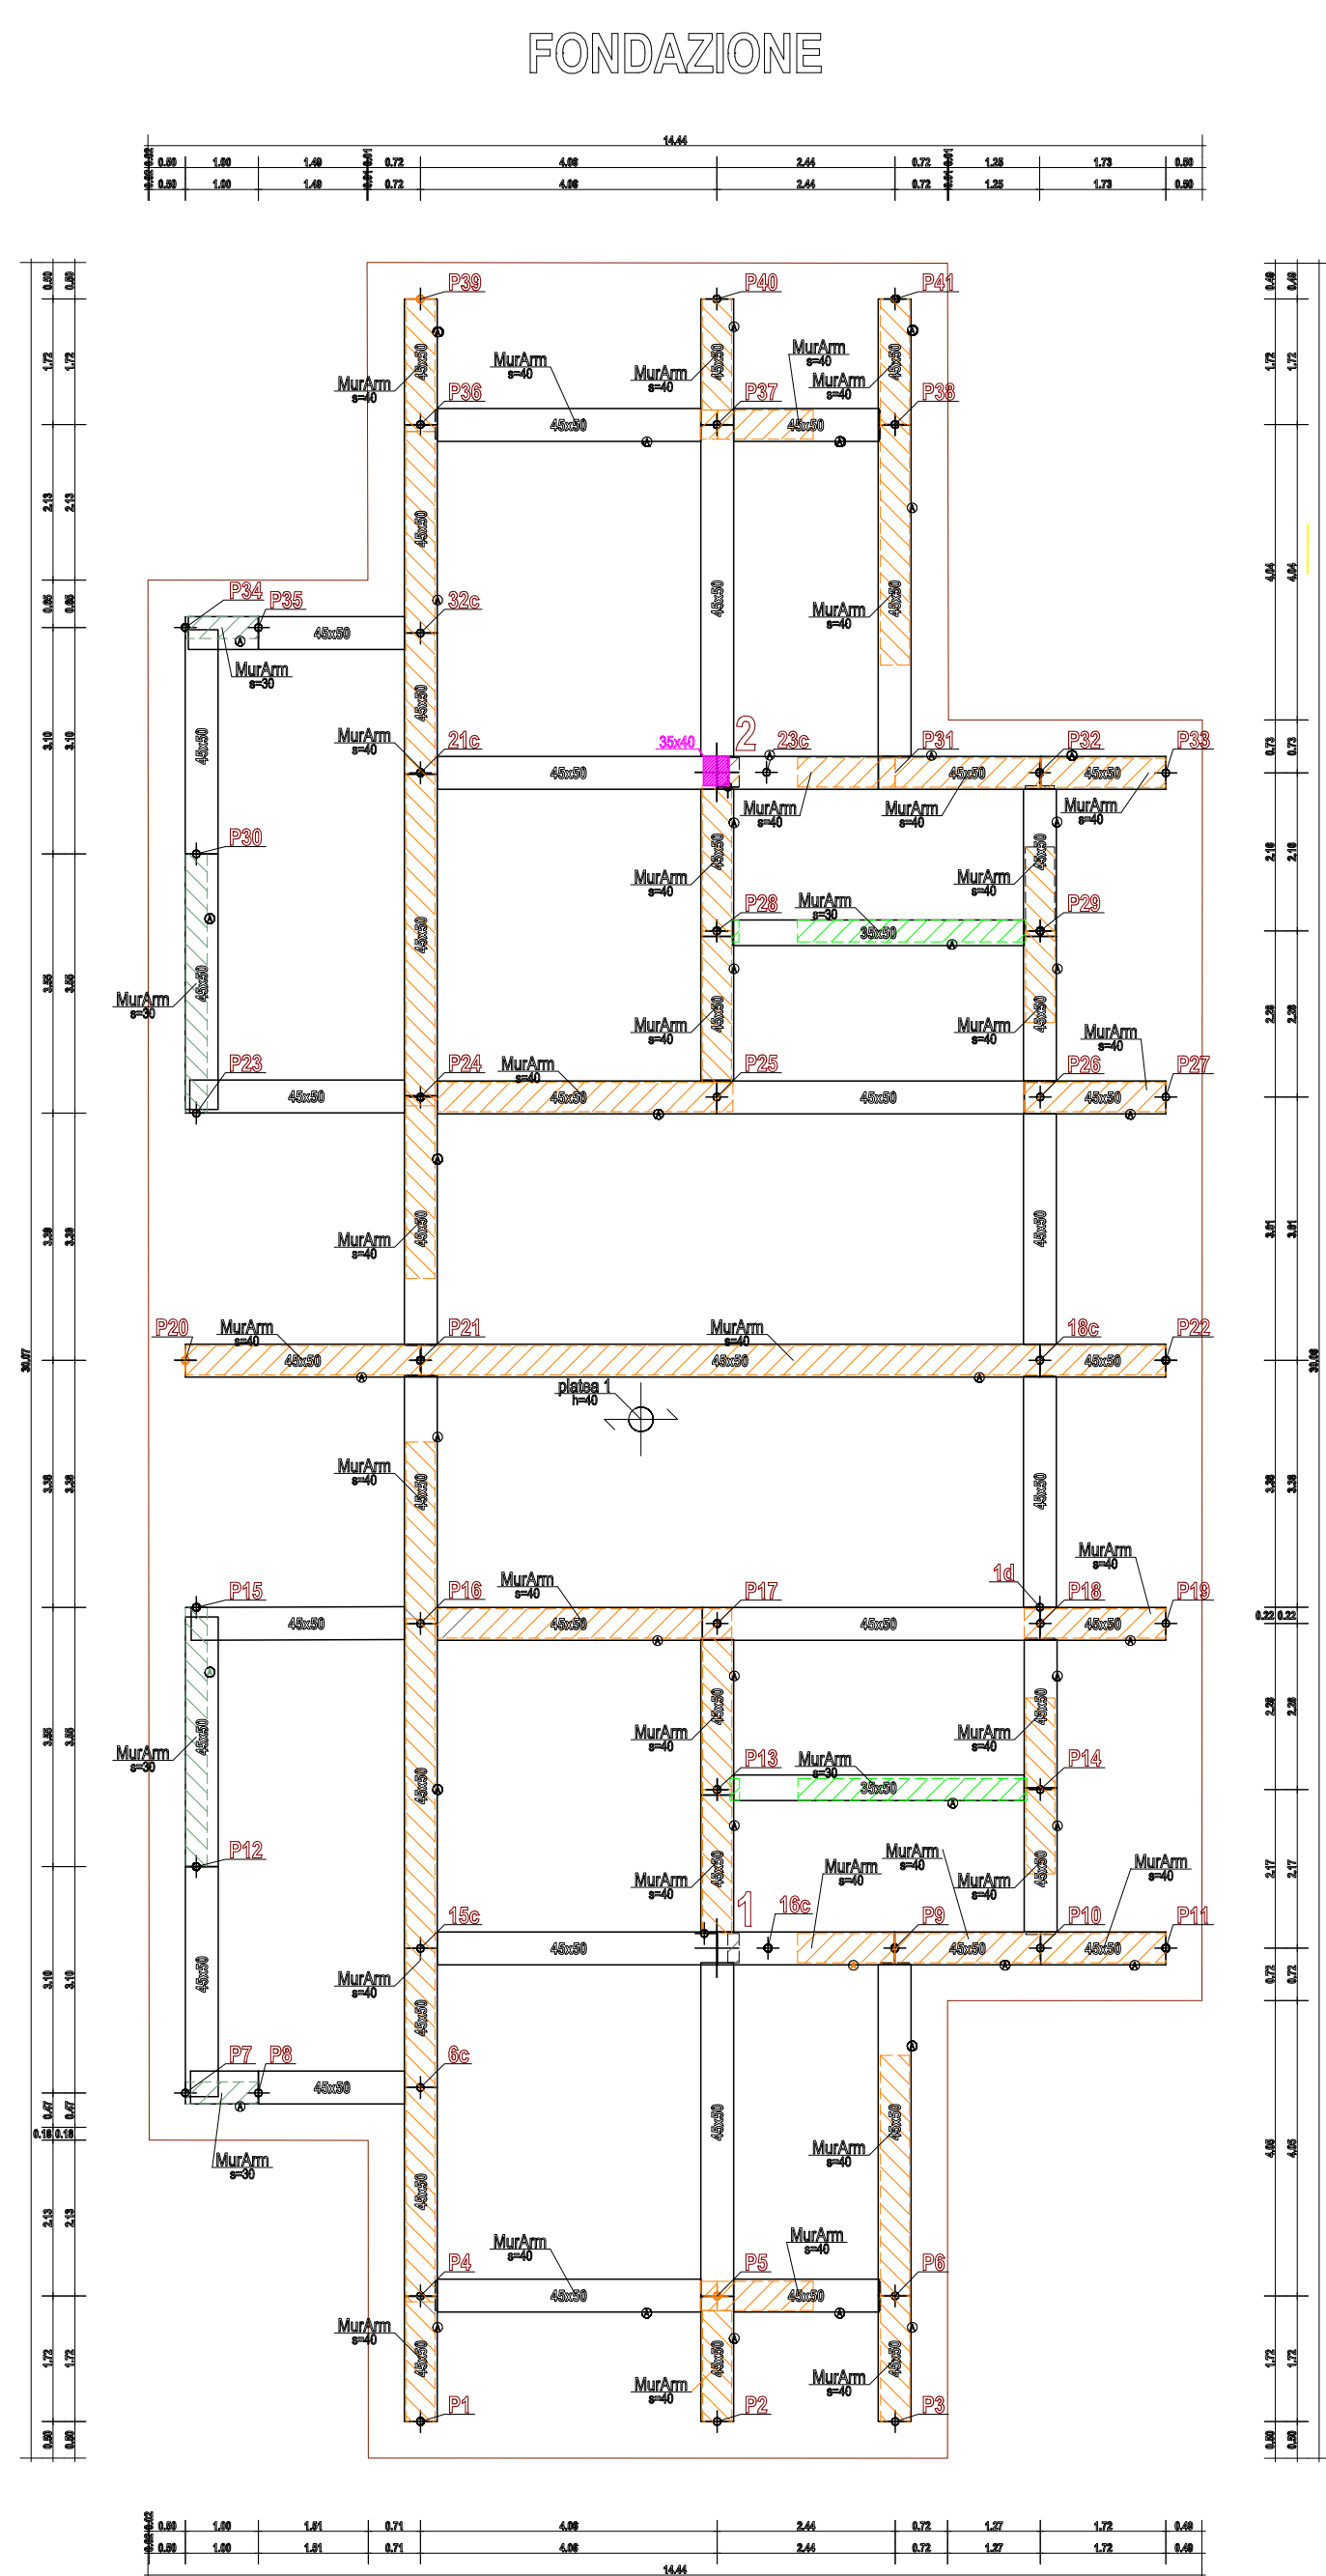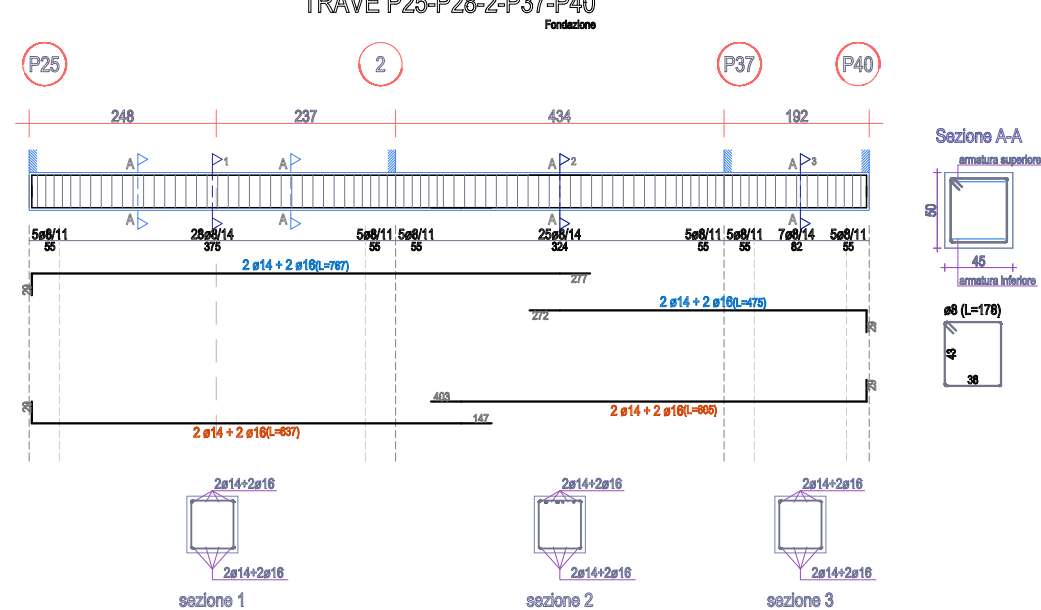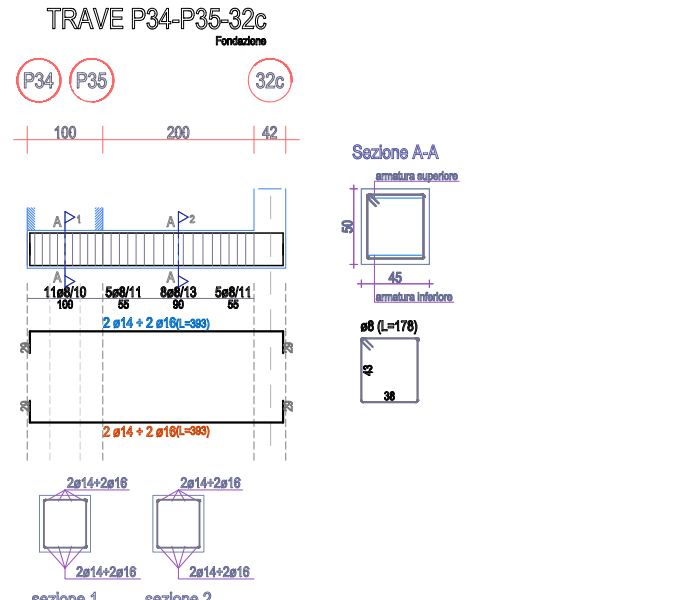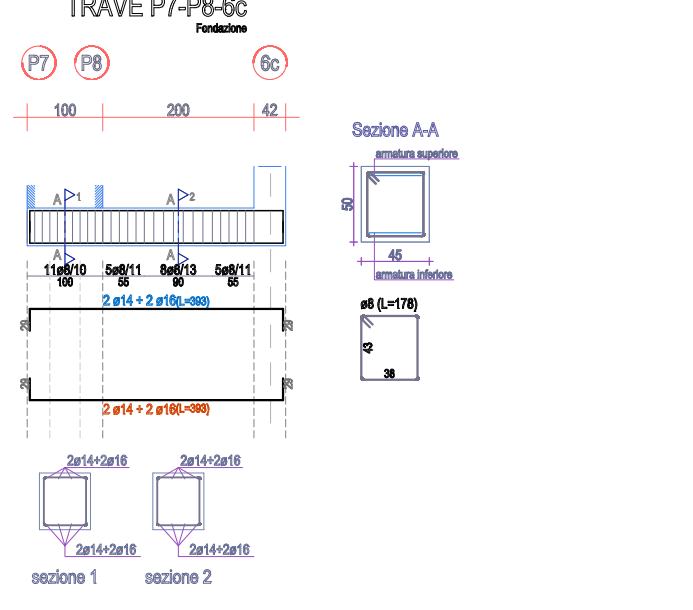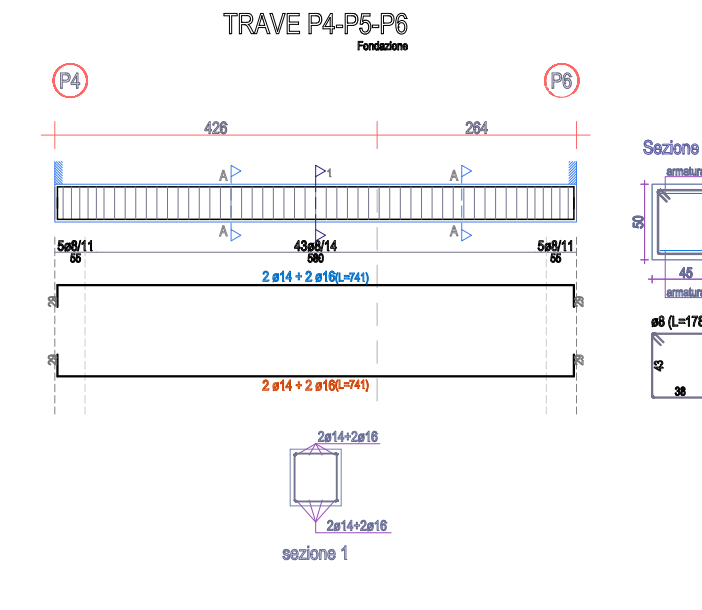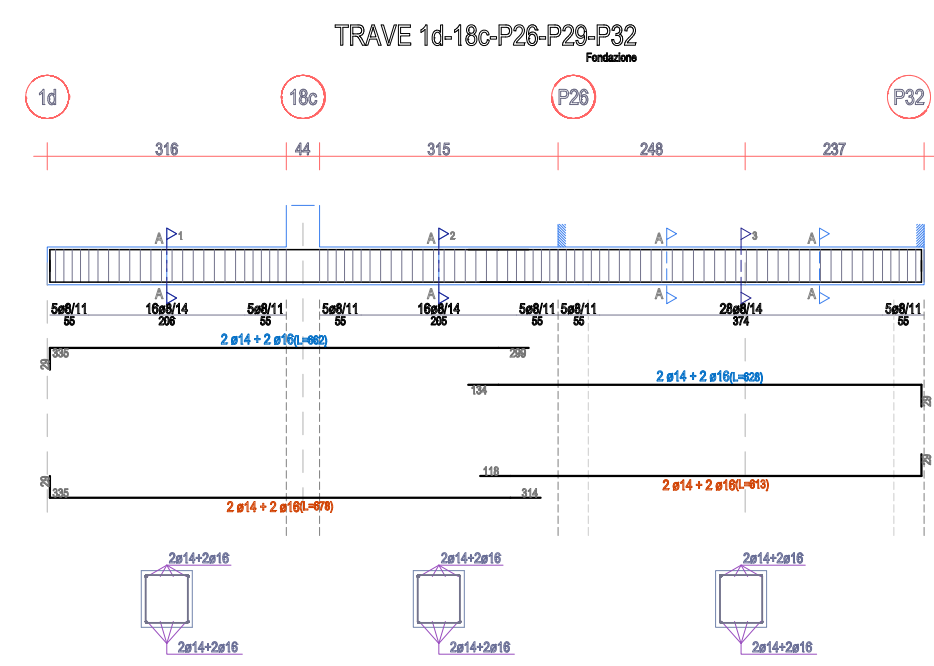

PROVINCIA DI PARMA
COMUNE DI PARMA (PR)

OGGETTO:
PERMESSO DI COSTRUIRE PER LA REALIZZAZIONE
DI UNA VILLA BIFAMIGLIARE IN LOCALITA'
VICOFERTILE VIA REIMS SNC. NCT COMUNE DI
PARMA SEZIONE 4, FOGLIO 38, PARTICELLA 589.
PRATICA STRUTTURE.

**STRUTTURE - PLATEA E TRAVI DI FONDAZIONE
SEZIONE E ARMATURA**

REV.	DATA	DESCRIZIONE
00		
01		
02		

Scala: 1:100

Parma, li 20/09/2023

PROPRIETA'

MARANE SRL
P. IVA 02668790344
43012 Fontanellato (PR)
Via F. Santi, 13
Legale Rappresentante
Sig.ra Marcelina Rossi
c/f: RSSMCL43P26731

TAVOLA n° 15 STRUTTURE - PLATEA
E TRAVI DI FONDAZIONE SEZIONE E
ARMATURA

Progettista opere strutturali
Dott. Ing. Pierluigi Gruppi
Via Vincenzo Re, 39
43125 Parma
Tel/Fax 0521965879
cell. 3391343938
email: studio.tecnico@ingpierrugruppi.it

OGGETTO:
PERMESSO DI COSTRUIRE PER LA REALIZZAZIONE
DI UNA VILLA BIFAMIGLIARE IN LOCALITA'
VICOFERTILE VIA REIMS SNC. NCT COMUNE DI
PARMA SEZIONE 4, FOGLIO 38, PARTICELLA 589.
PRATICA STRUTTURE.

STRUTTURE - PILASTRI, SEZIONE E ARMATURA

REV.	DATA	DESCRIZIONE
00		
01		
02		






Scala: 1:100

Parma, lì 20/09/2023



PROPRIETA'
MARANE SRL
P. IVA 02668790344
43012 Fontanellato (PR)
via F. Santi, 13.
Legale Rappresentante
Sig.ra Marcellina Rossi
c.f. RSSMCL43P52D673T


TAVOLA: n° 16 STRUTTURE -
PILASTRI, SEZIONE E ARMATURA

Progettista opere strutturali
Dott. Ing. Pierluigi Gruppi
Via Vincenzo Re, 39
43125 Parma.
Tel./Fax 0521985878
cell. 3391343938
email: studiotecnico@pierluigigruppi.it

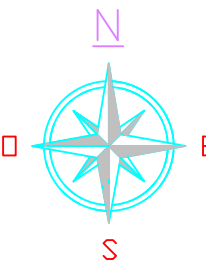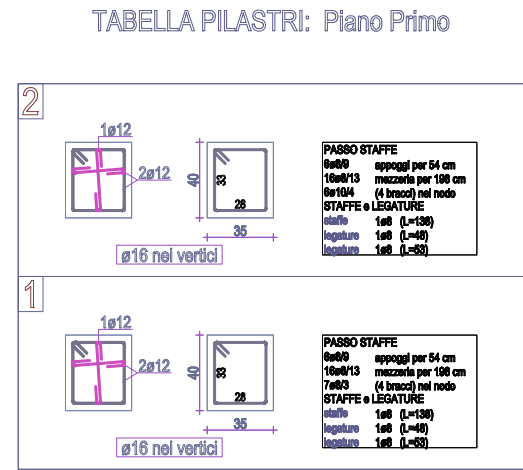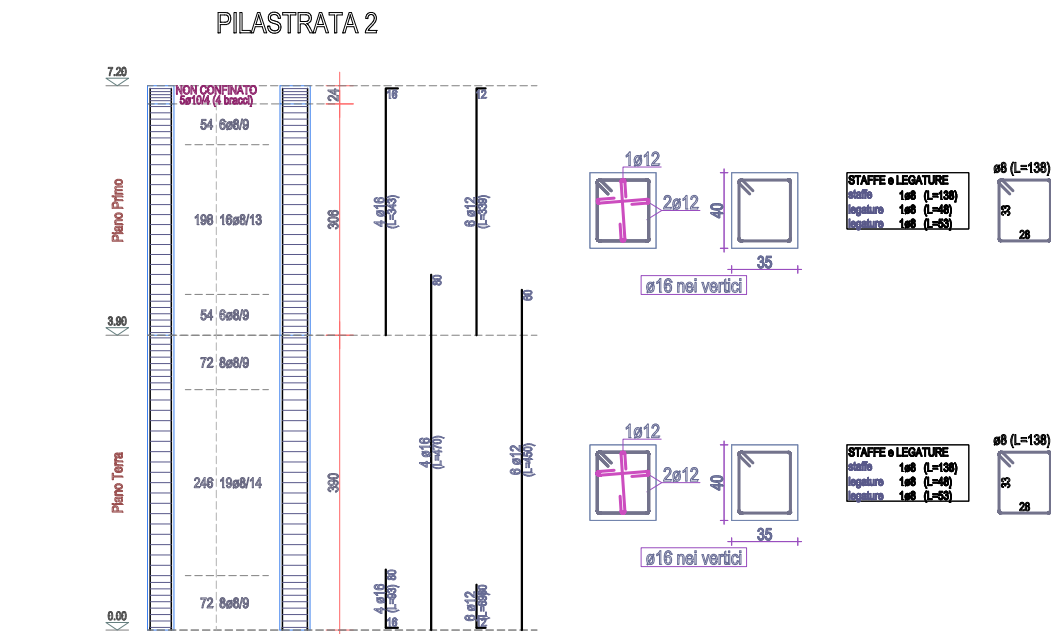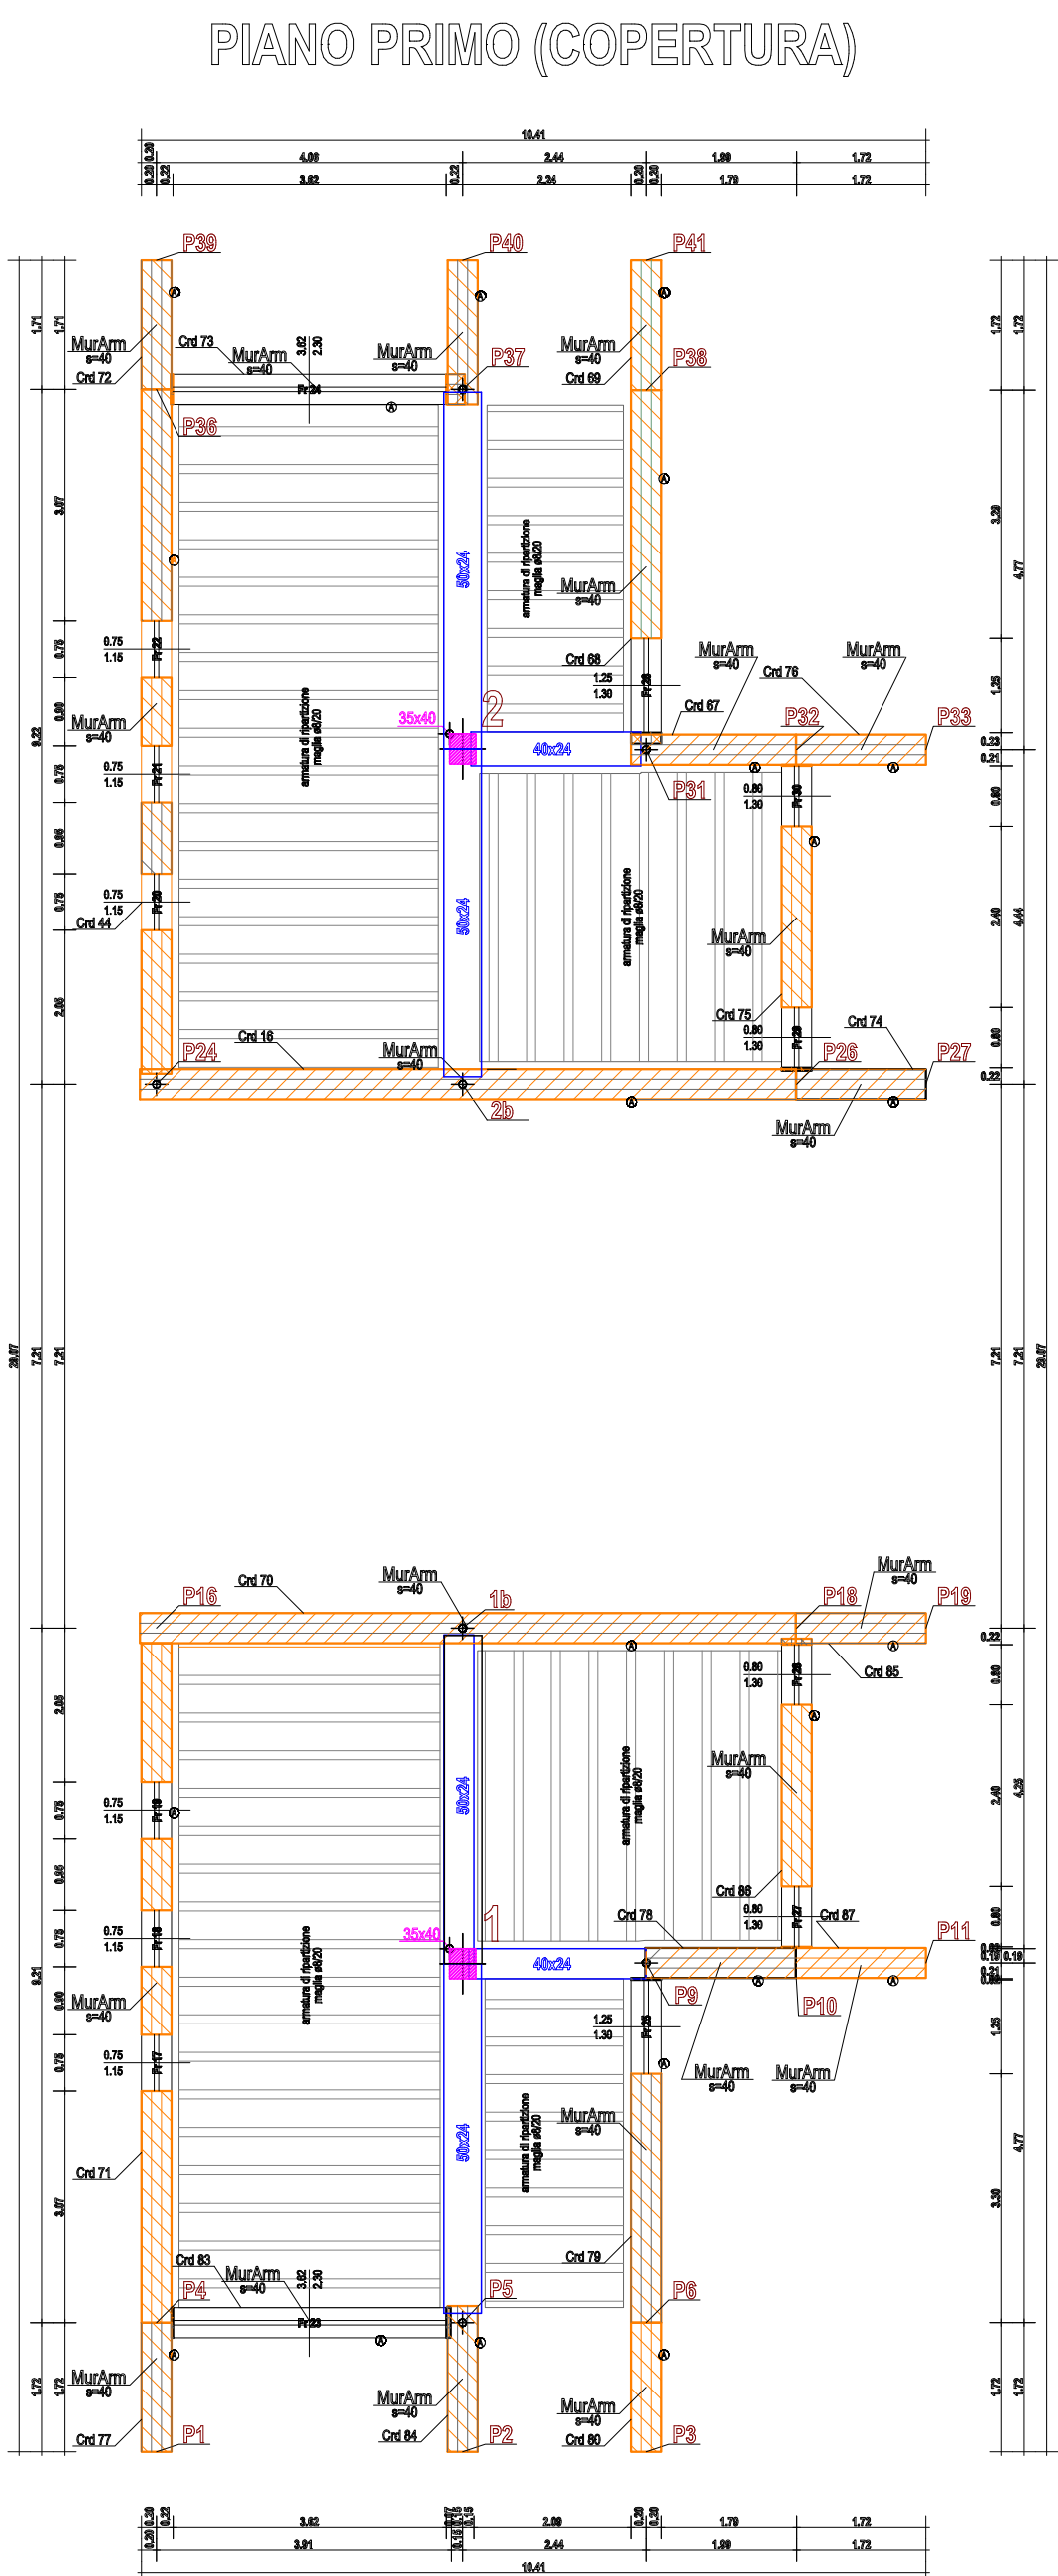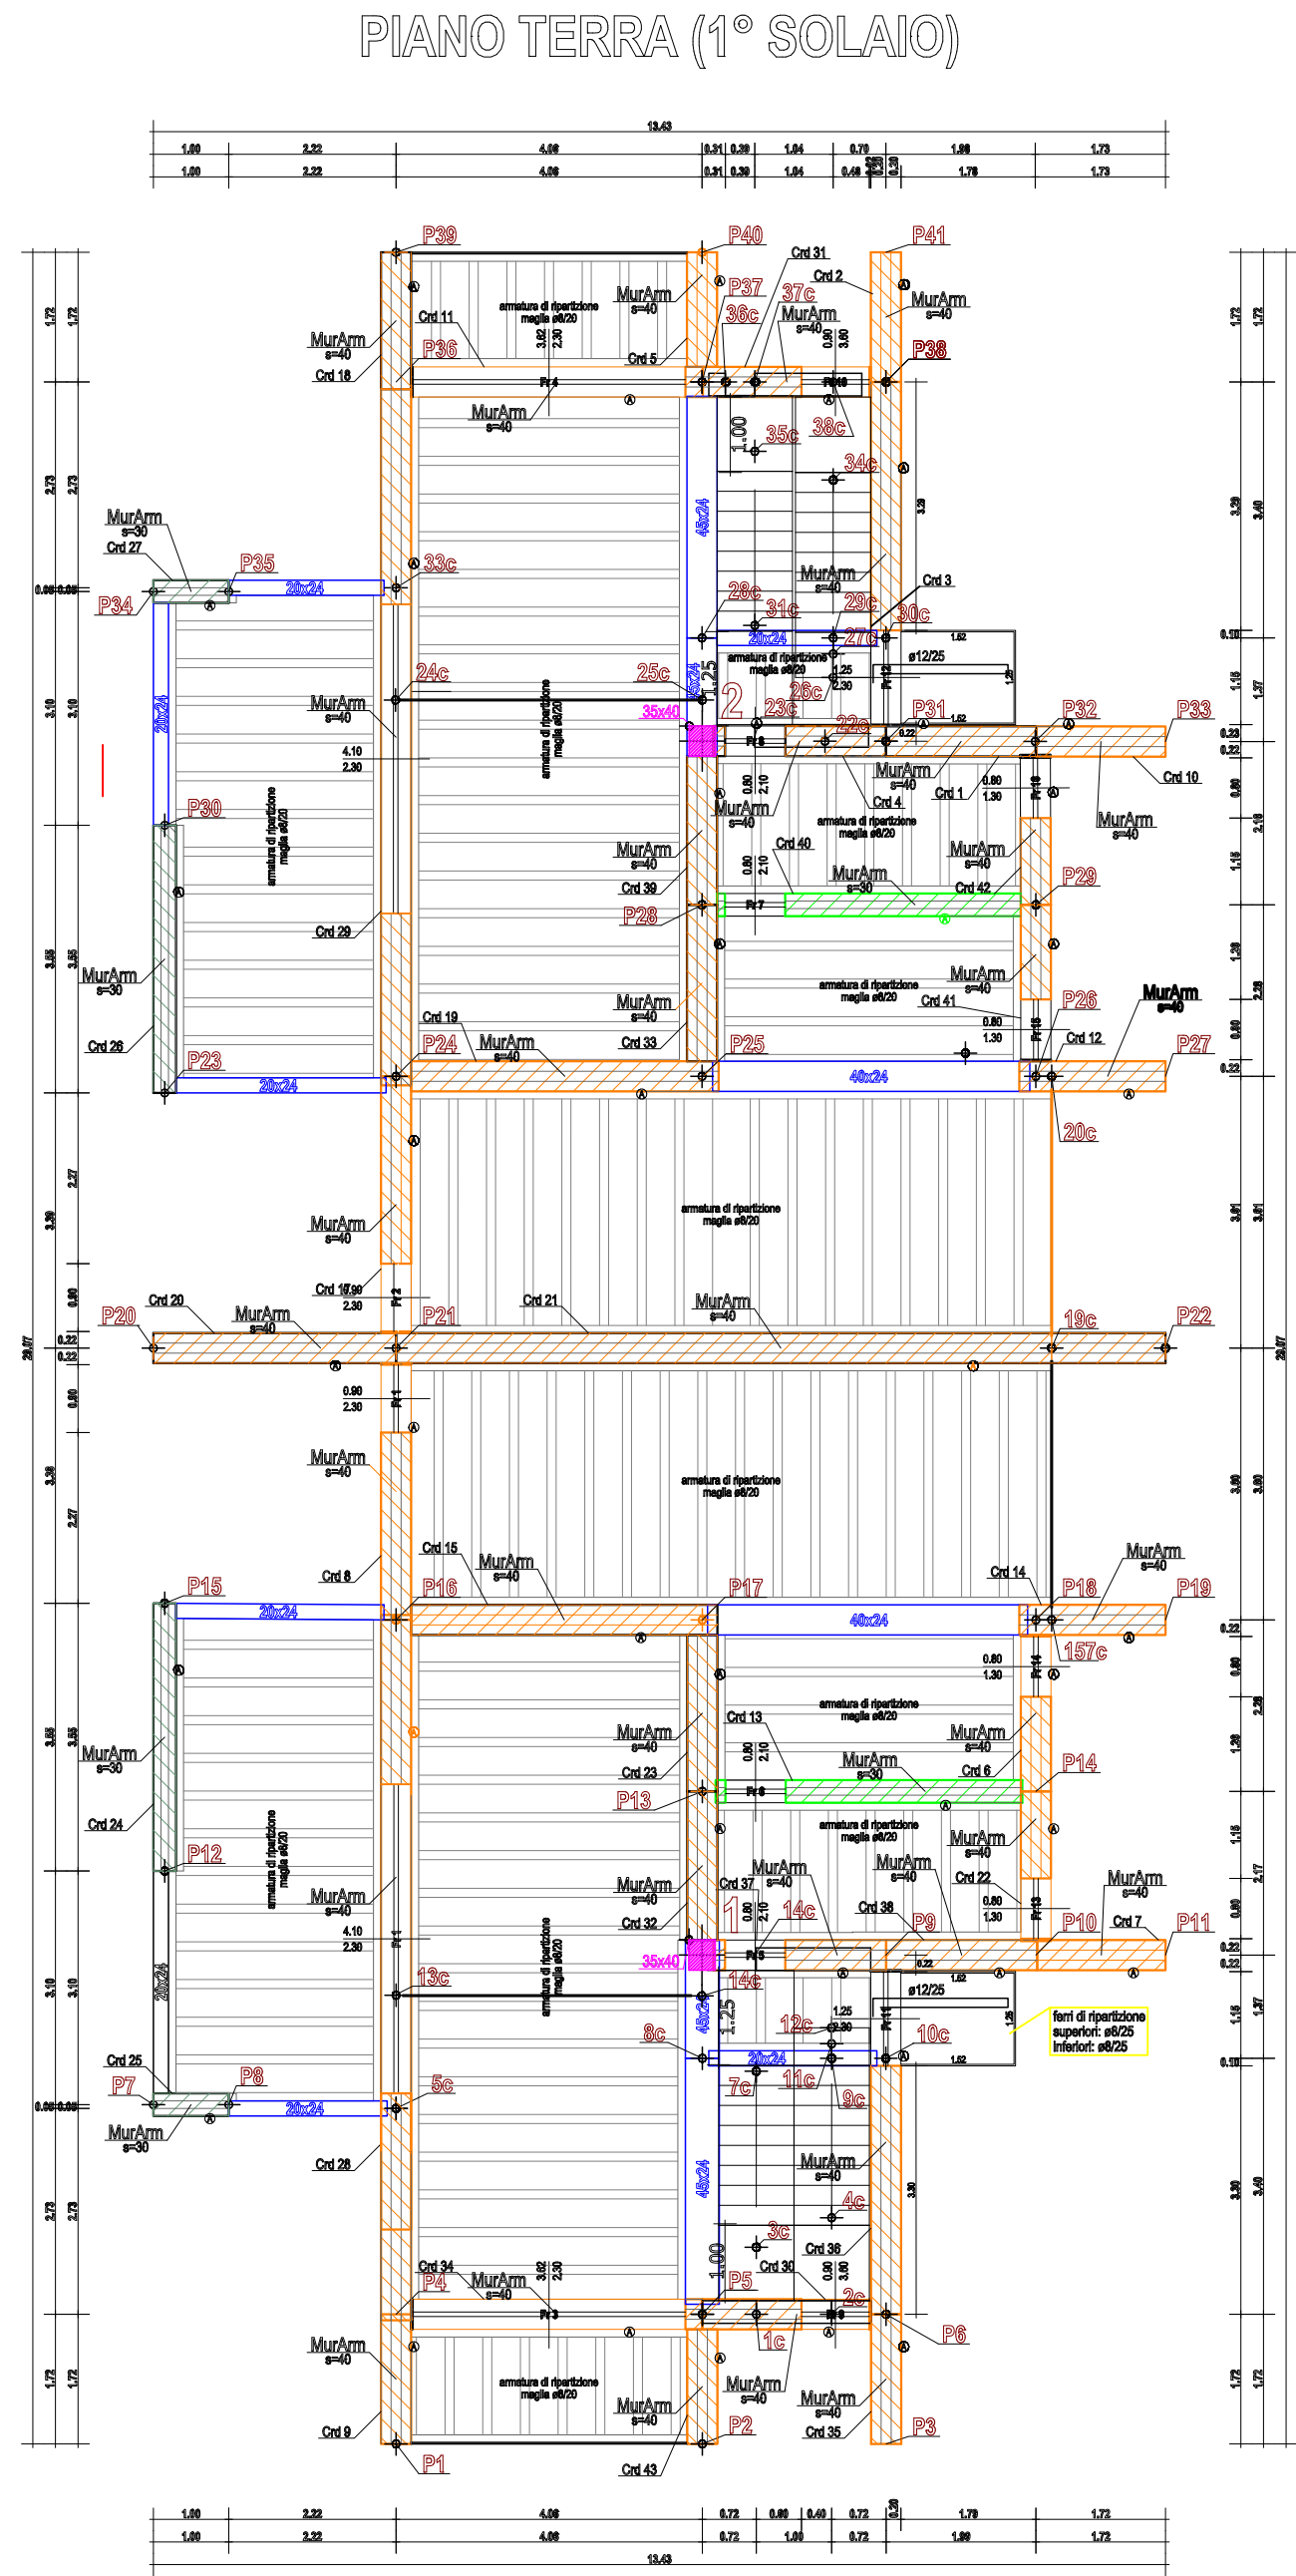

INDICE	
	NORMABLOK più S40 M.A. (Produttore DANESI)
	NORMABLOK più S30 M.A. (Produttore DANESI) + AERONANEX DRY spessore cm 3
	NORMABLOK S30 M.A. (Produttore DANESI)
	PILASTRI IN CALCESTRUZZO ARMATO
	TRAVI IN CALCESTRUZZO ARMATO
	TRAVI DI FONDAZIONE IN C.A. ARMATO E RELATIVA SEZIONE
	PLATEA DI FONDAZIONE (SOLAIO ISOLU SPESORE cm 40, COIBENTAZIONE IN STIFERITE GTE spessore cm 10)
	PLATEA DI FONDAZIONE: CARICO ANALISI DEI CARICHI CODICE 001
	PRIMO SOLAIO ZONA STENDITOI E SOTTOTETTO CARICO ANALISI DEI CARICHI CODICE 004
	PRIMO SOLAIO ZONA RESIDENZIALE CARICO ANALISI DEI CARICHI CODICE 005
	SECONDO SOLAIO COPERTURA AUTORMESSA, EDIFICIO, PENSILO CARICO ANALISI DEI CARICHI CODICE 008

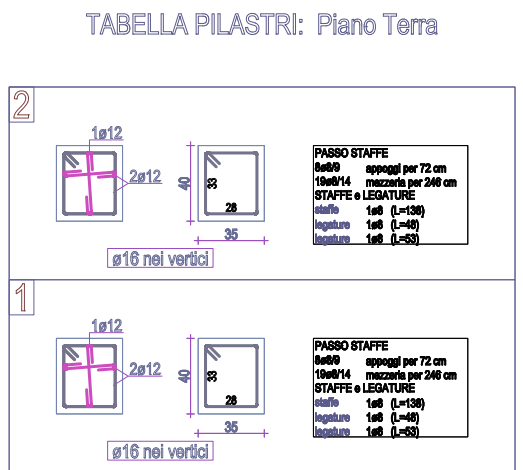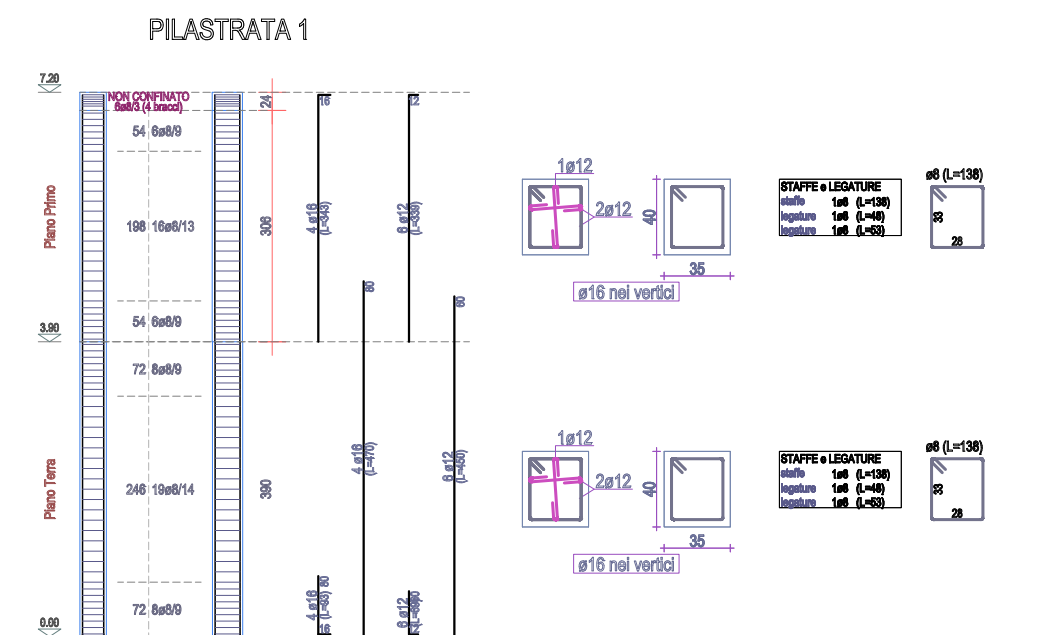

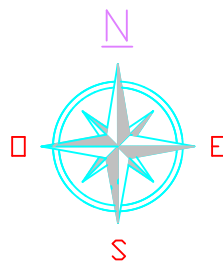

INDICE	
	NORMABLOK più S40 M.A. (Produttore DANESI)
	NORMABLOK più S30 M.A. (Produttore DANESI) + AERONAVEX DRY spessore cm 3
	NORMABLOK S30 M.A. (Produttore DANESI)
	PILASTRI IN CALCESTRUZZO ARMATO
	TRAVI IN CALCESTRUZZO ARMATO
	TRAVI DI FONDAZIONE IN C.A. ARMATO E RELATIVA SEZIONE
	PLATEA DI FONDAZIONE (SOLAIO IGLU' SPES- SORE cm 40, COIBENTAZIONE IN STIREFITE GTE spessore cm 10)
	PLATEA DI FONDAZIONE CARICO ANALISI DEI CARICHI CODICE 001
	PRIMO SOLAIO ZONA STENDITOIO E SOTTOTETTO CARICO ANALISI DEI CARICHI CODICE 004
	PRIMO SOLAIO ZONA RESIDENZIALE CARICO ANALISI DEI CARICHI CODICE 005
	SECONDO SOLAIO COPERTURA AUTORMESSA, EDIFICIO, PENSILINA CARICO ANALISI DEI CARICHI CODICE 006

PROVINCIA DI PARMA
COMUNE DI PARMA (PR)

OGGETTO:
PERMESSO DI COSTRUIRE PER LA REALIZZAZIONE
DI UNA VILLA BIFAMIGLIARE IN LOCALITA'
VICOFERTILE VIA REIMS SNC. NCT COMUNE DI
PARMA SEZIONE 4, FOGLIO 38, PARTICELLA 589.
PRATICA STRUTTURE.

STRUTTURE - SCALE SEZIONE E RMATURA

REV.	DATA	DESCRIZIONE
00		
01		
02		

Scala: 1:100

TAVOLA n° 17 STRUTTURE - SCALE
SEZIONE E ARMATURA


Parma, li 20/09/2023

Progettista opere strutturali
Dott. Ing. Pierluigi Gruppi
Via Vincenzo Re, 39
43125 Parma
Tel./fax 0521985878
cell. 3391343938
email: studiotecnico@ingpierluigigruppi.it


PROPRIETA'

MARANE SRL
P. IVA 02668790344
43012 Fontanellato (PR)
via F. Santi, 13.
Legale Rappresentante
Sig.ra Marcellina Rossi
c.f. RSSMCL43P52D673T


PIANO TERRA (1° SOLAIO)

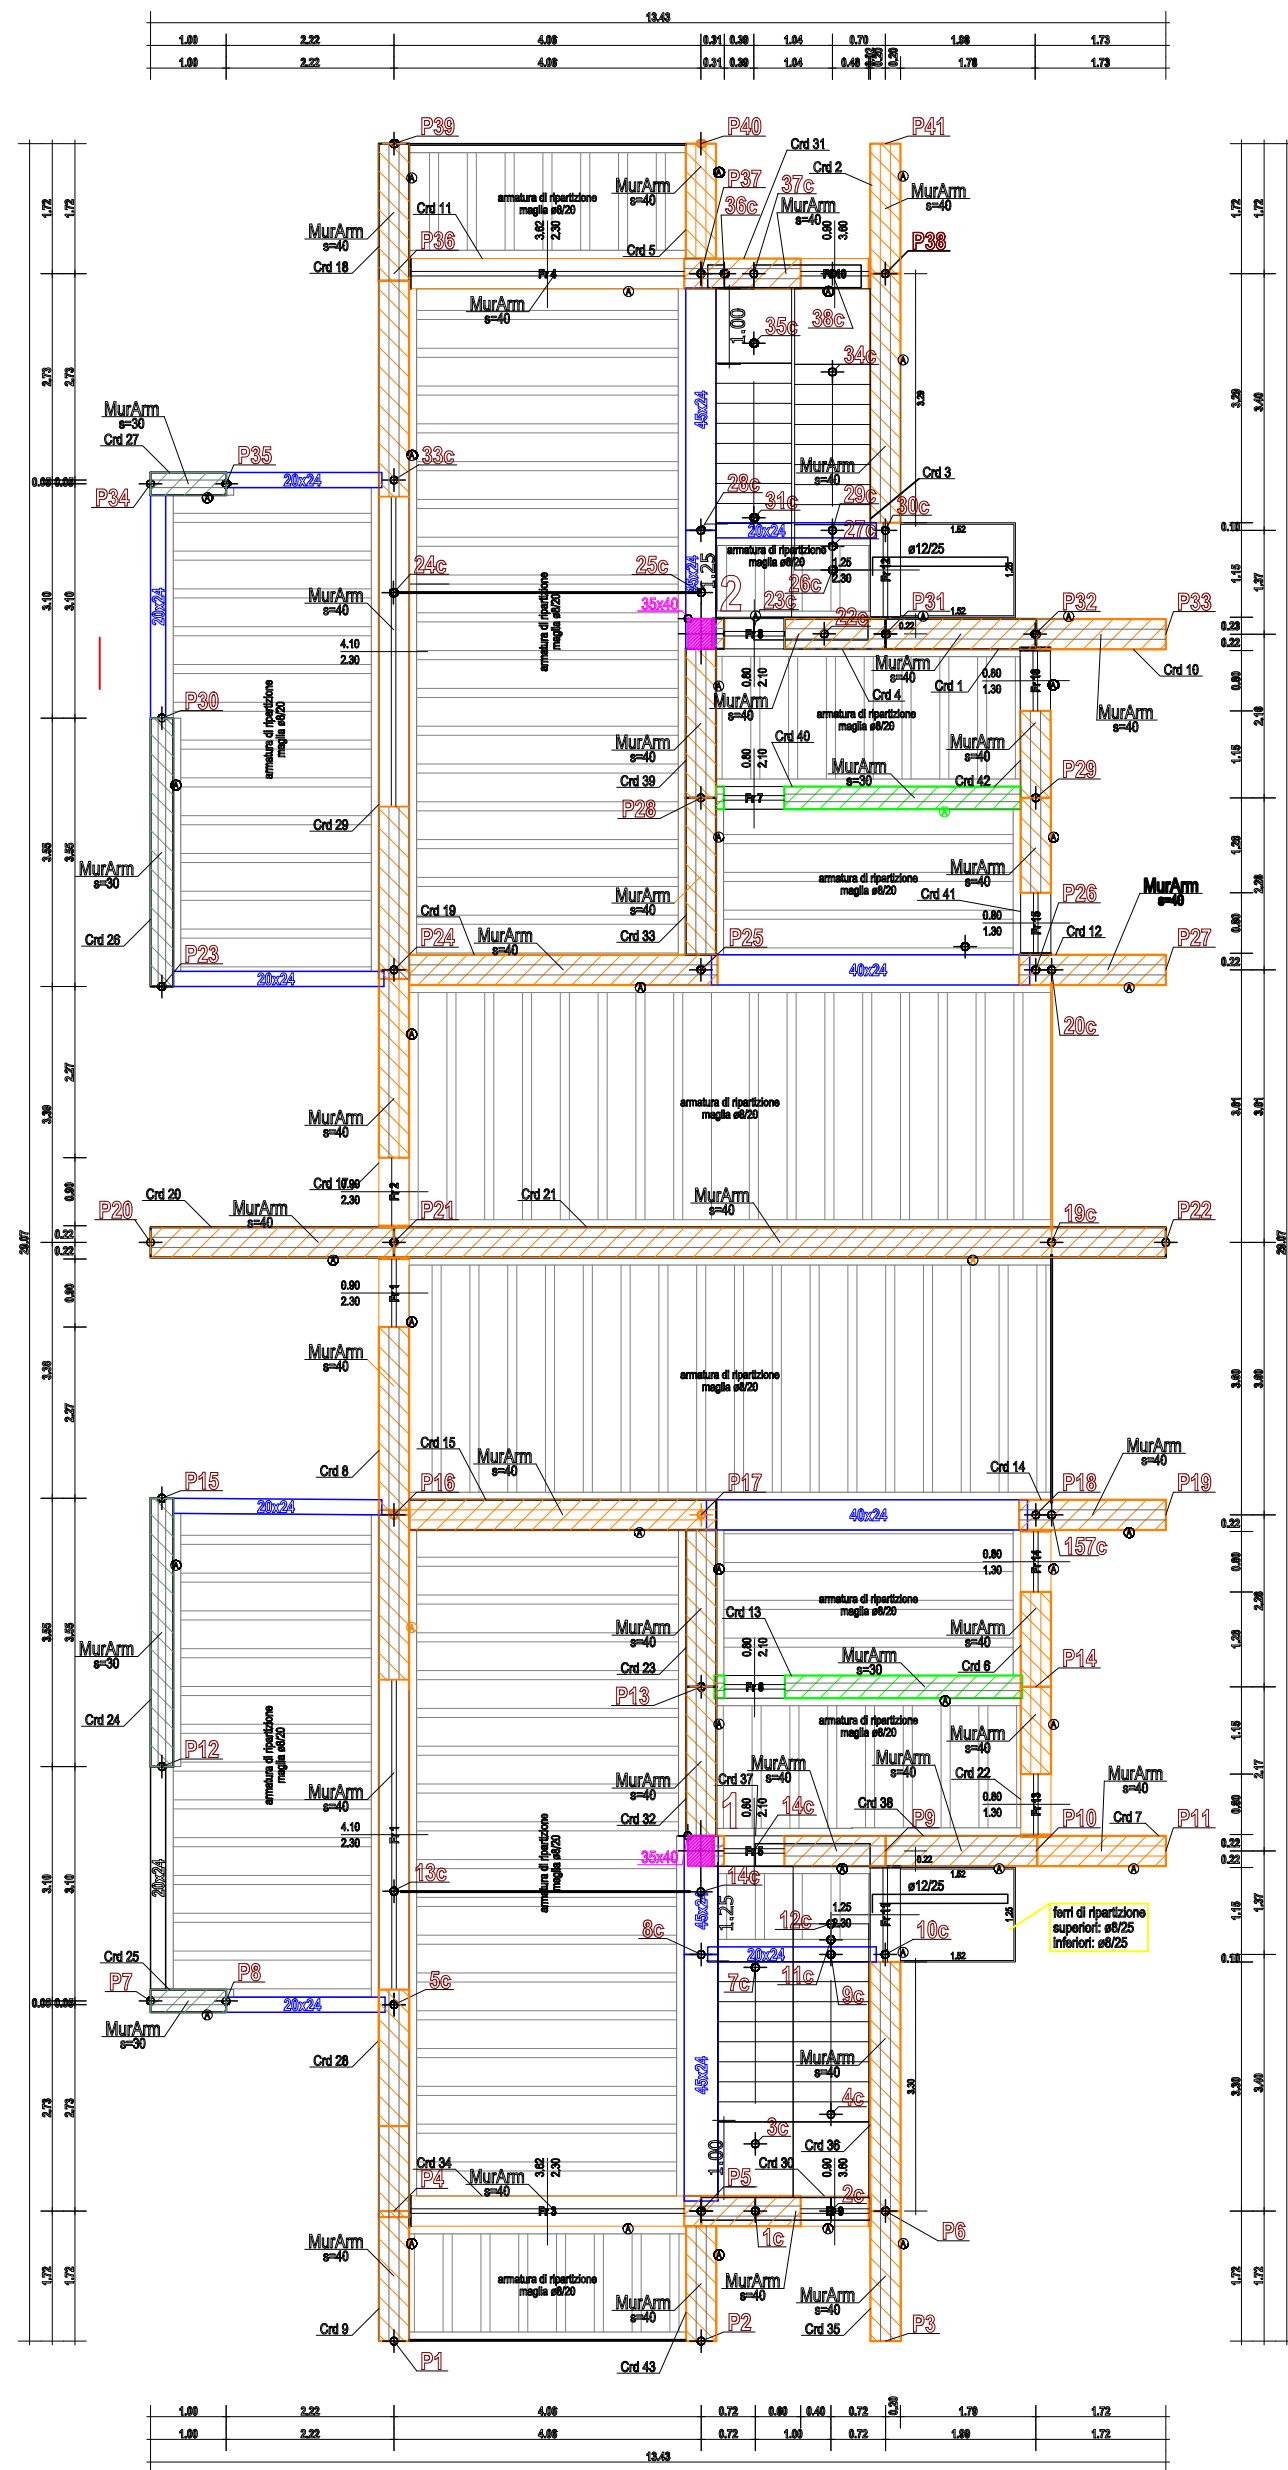


PIANO PRIMO (COPERTURA)

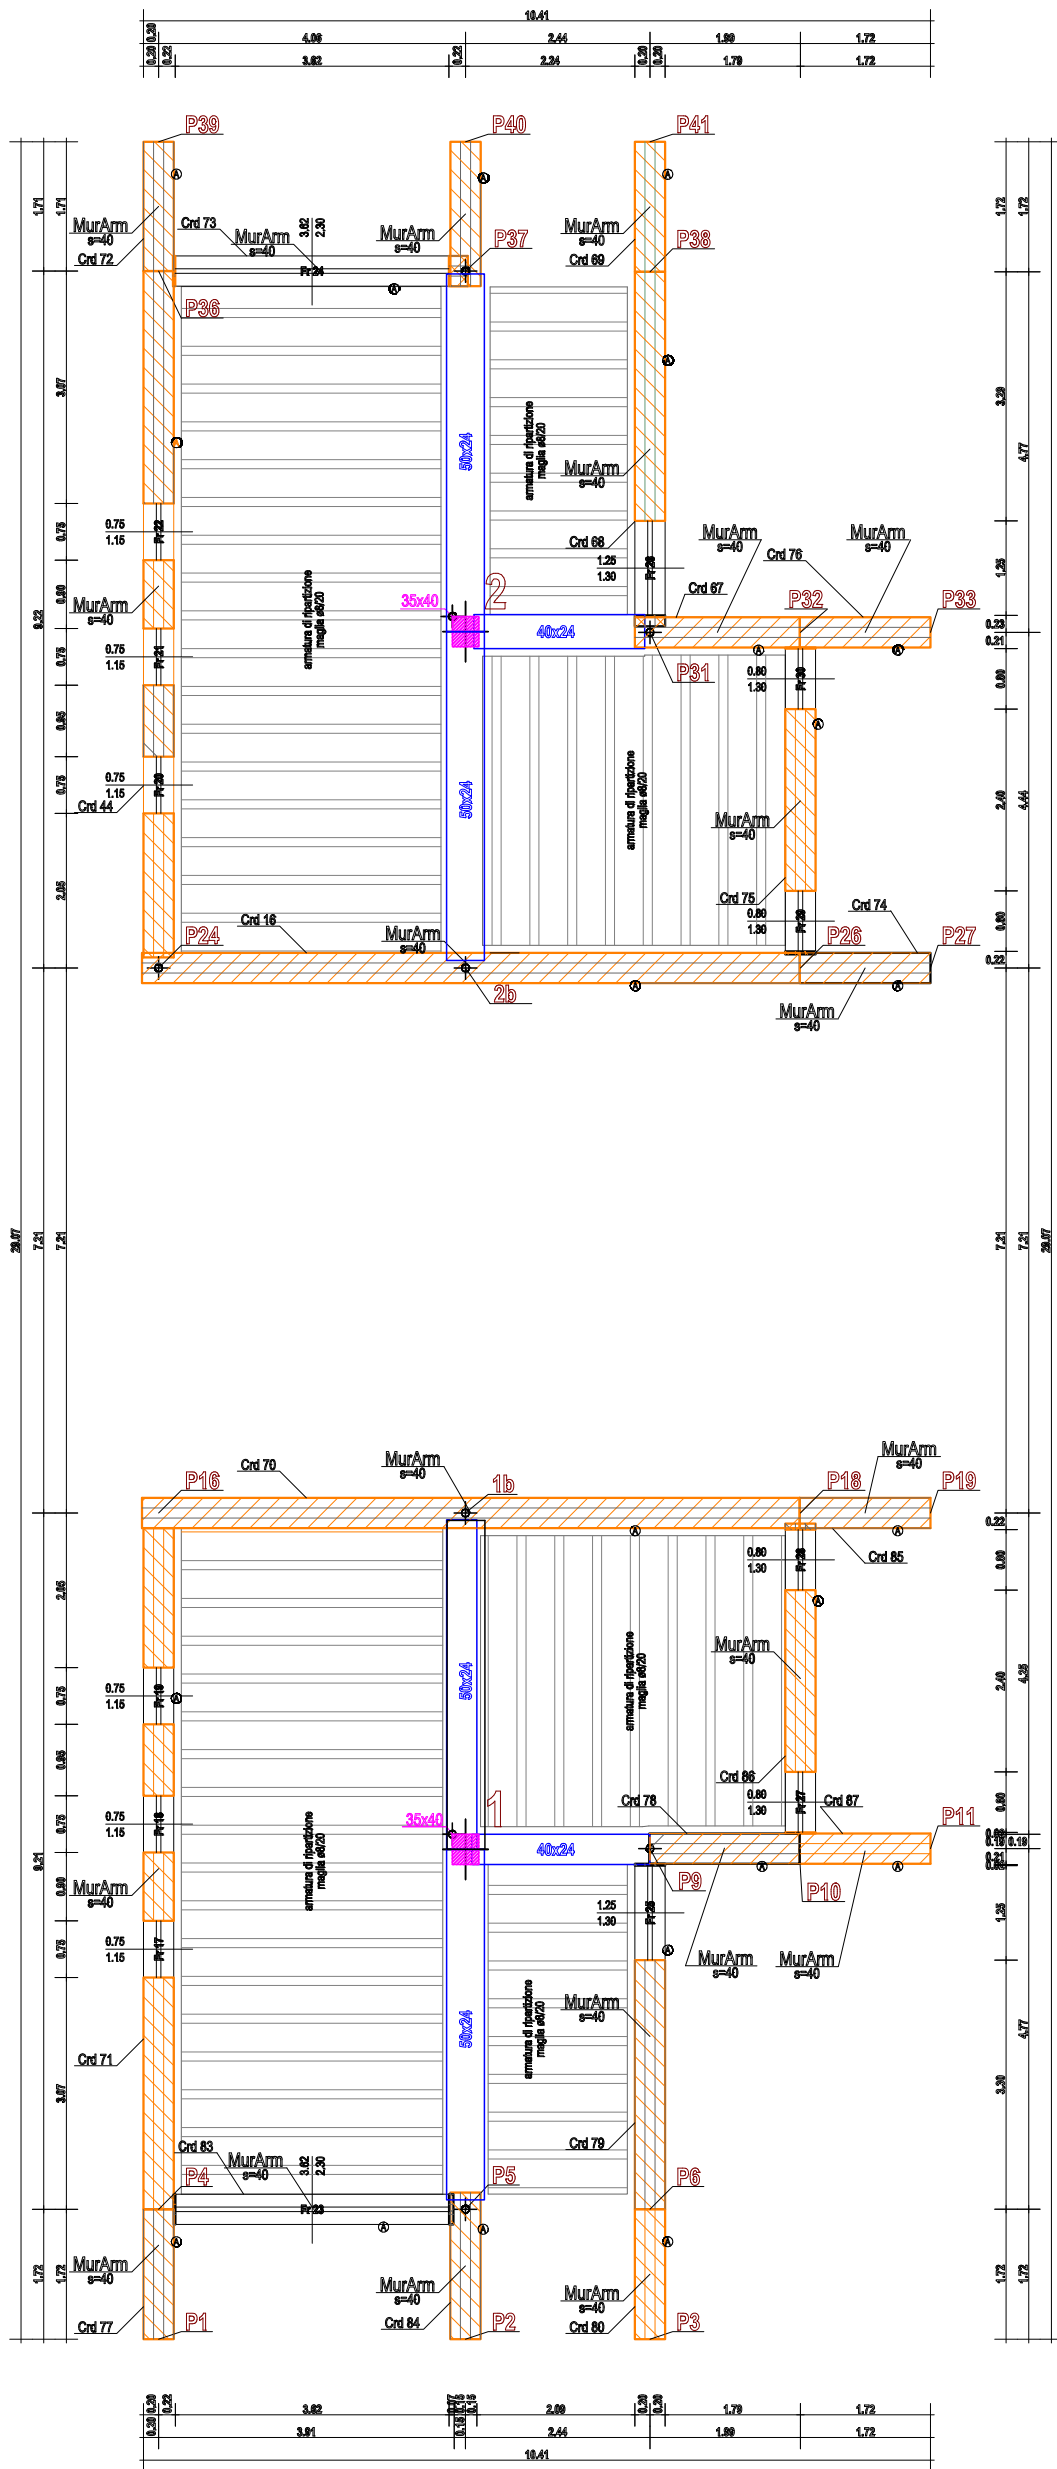


SCALA 20-40-80-110-120

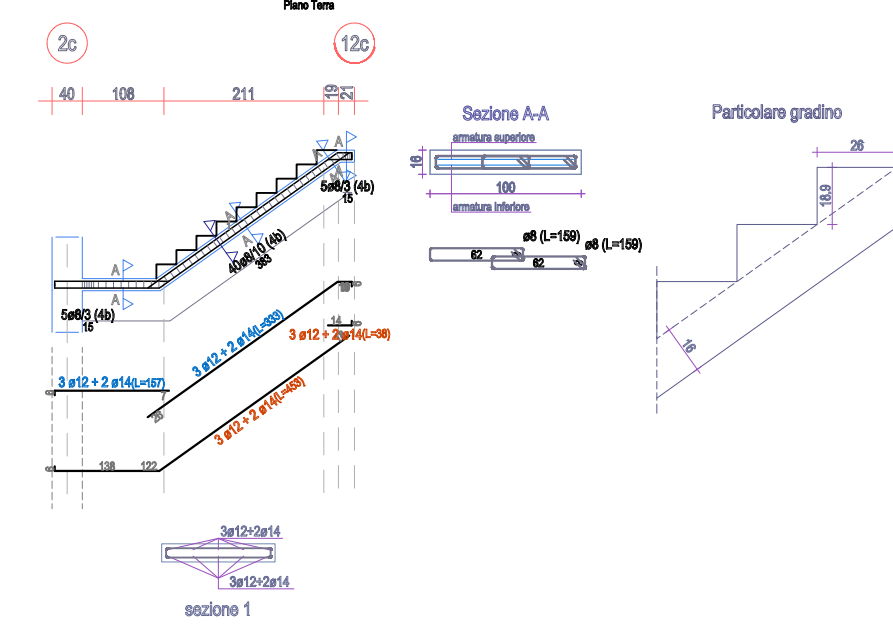


SCALA 180-70-30-10

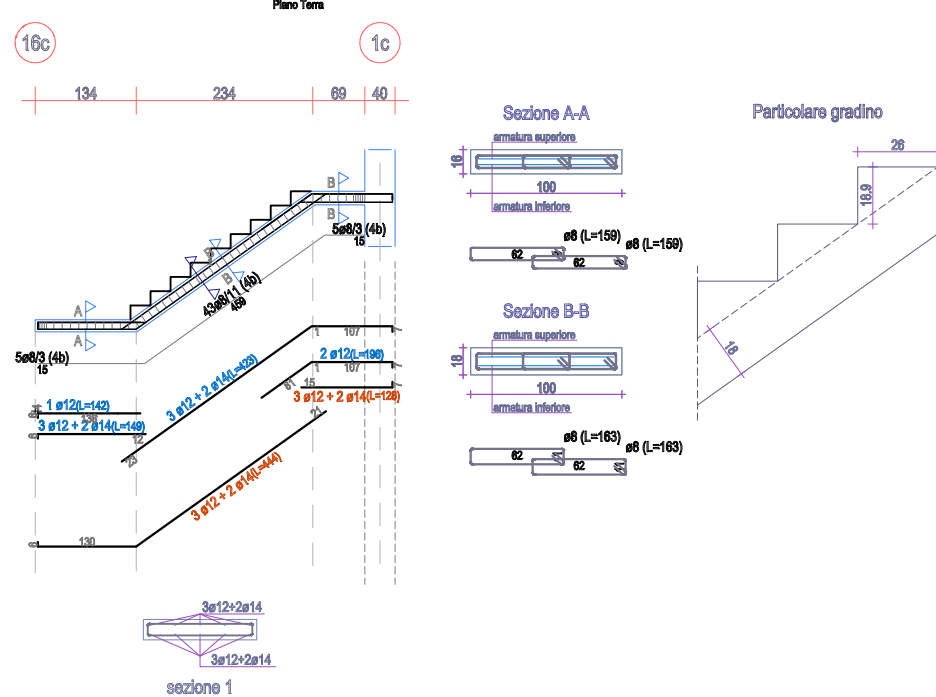


SCALA 230-310-350-370

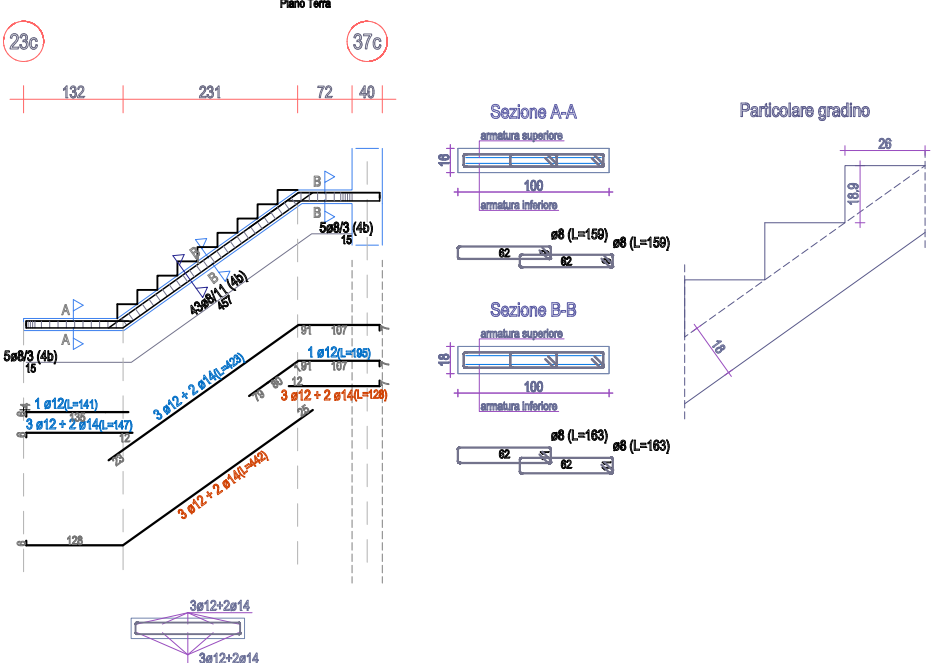


SCALA 380-340-280-270-280

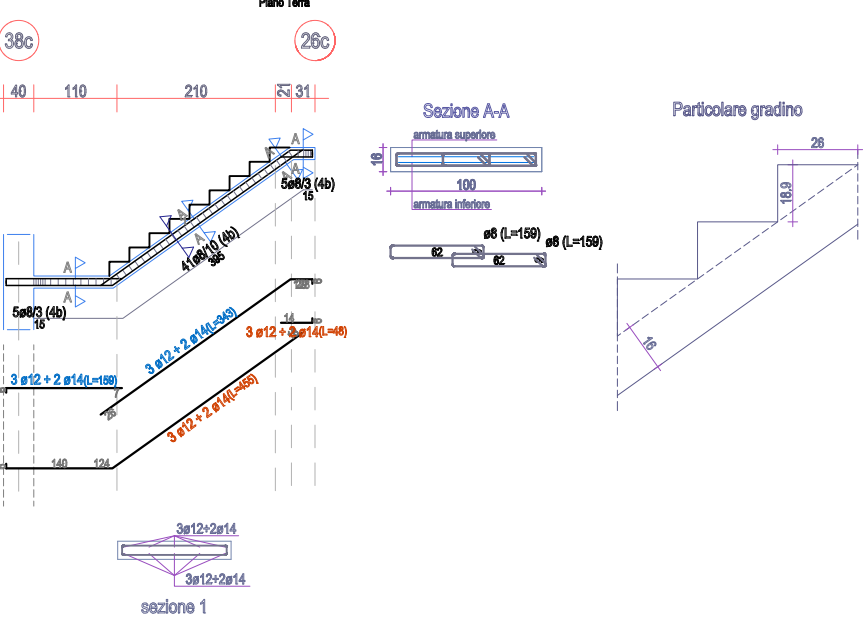


TRAVI PRIMO SOLAIO

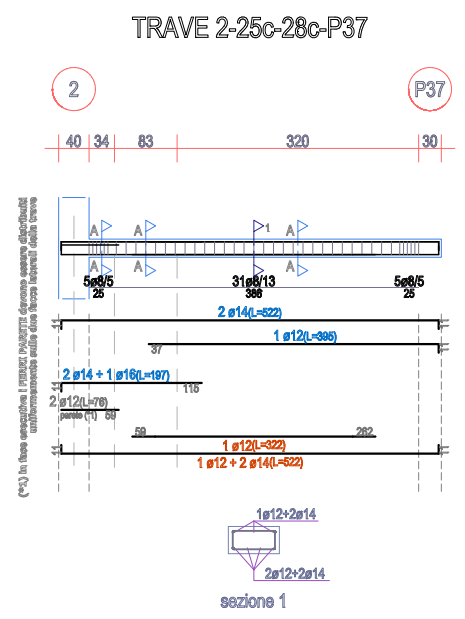


TRAVI PRIMO SOLAIO

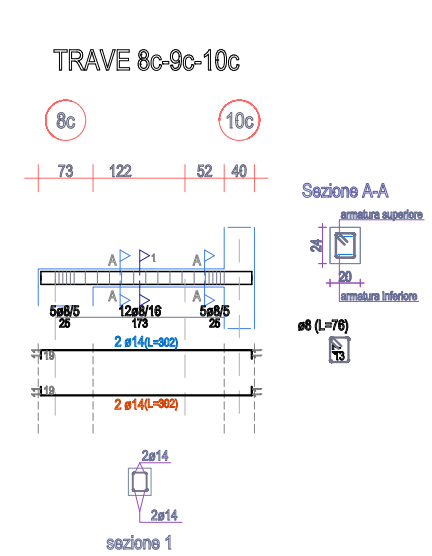


TRAVI PRIMO SOLAIO

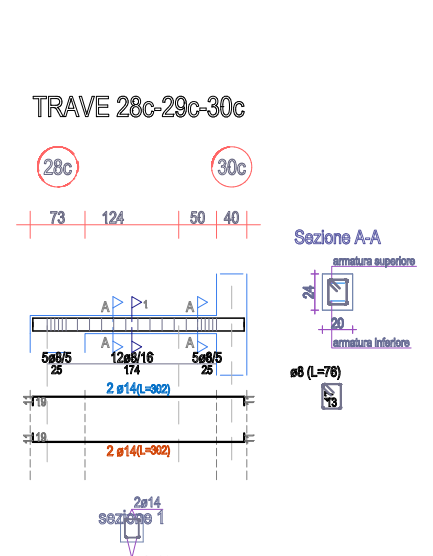


TRAVI PRIMO SOLAIO

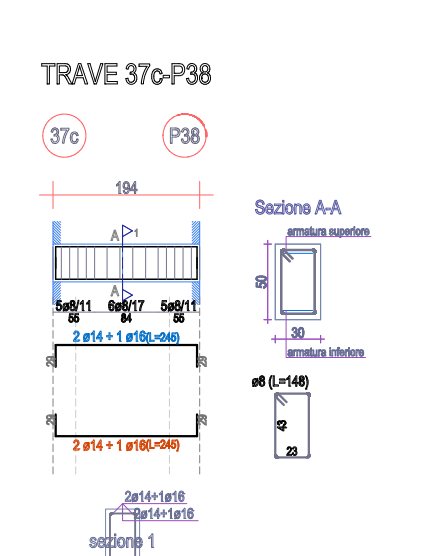


TRAVI PRIMO SOLAIO

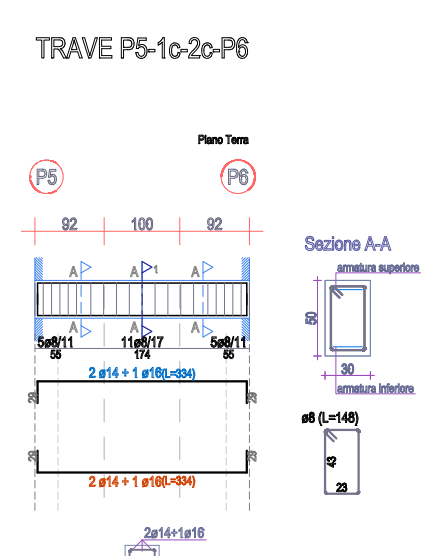



TRAVI PRIMO SOLAIO

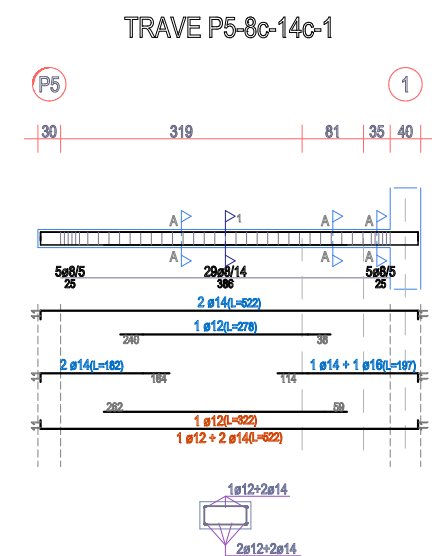

TRAVI PRIMO SOLAIO

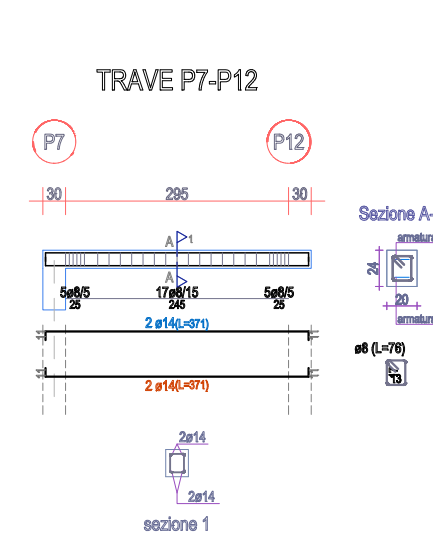


TRAVI PRIMO SOLAIO

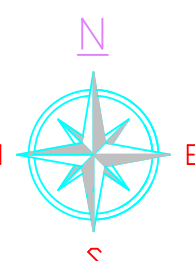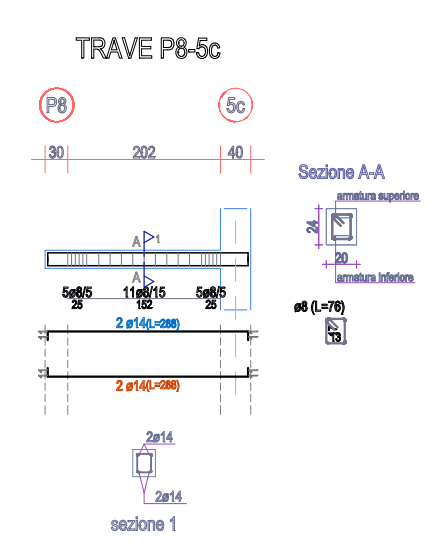


INDICE

	NORMALE DI PIÙ DI 500 M.A. (Precedenza DARE)
	NORMALE DI PIÙ DI 500 M.A. (Precedenza DARE) + ADESIONE DI PIÙ DI 500 M.A. (Precedenza DARE)
	NORMALE DI PIÙ DI 500 M.A. (Precedenza DARE)
	PLASTICI IN CALCESTRUZZO ARMATO
	TRAVI IN CALCESTRUZZO ARMATO
	TRAVI DI FONDAZIONE IN C.A. ARMATO E RELATIVA SEZIONE
	PLASTICI DI FONDAZIONE BICOLORE (SOTTO) E SOTTOFONDO (SOTTO) E SOTTOFONDO (SOTTO) E SOTTOFONDO (SOTTO)
	PLASTICI DI FONDAZIONE CARICO ANALISI DEI CARICHI CODICE 801
	PRIMO SOLAIO ZONA RESIDENZIALE CARICO ANALISI DEI CARICHI CODICE 802
	SECONDO SOLAIO COPERTURA AUTOMOBILI, EDIFICIO, PERILLO CARICO ANALISI DEI CARICHI CODICE 803


TRAVI PRIMO SOLAIO

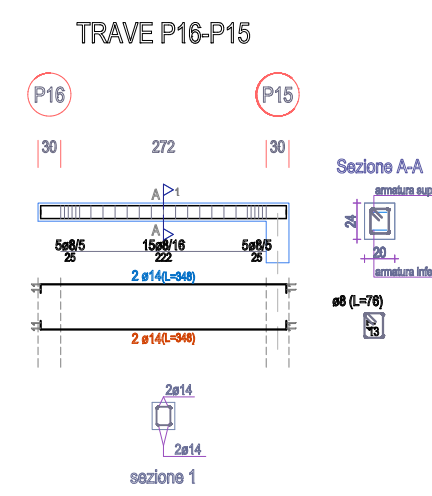


TRAVI PRIMO SOLAIO

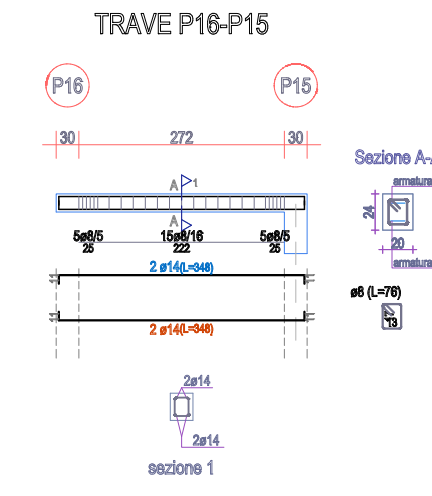


TRAVI PRIMO SOLAIO

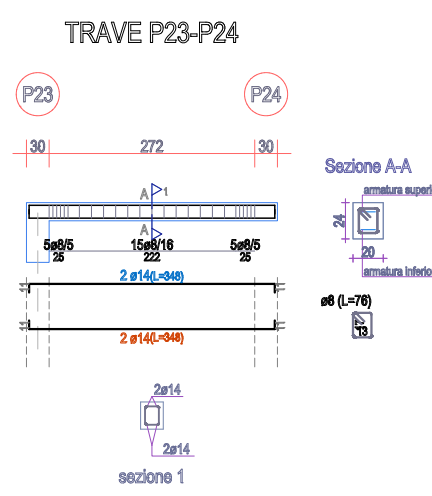


TRAVI PRIMO SOLAIO

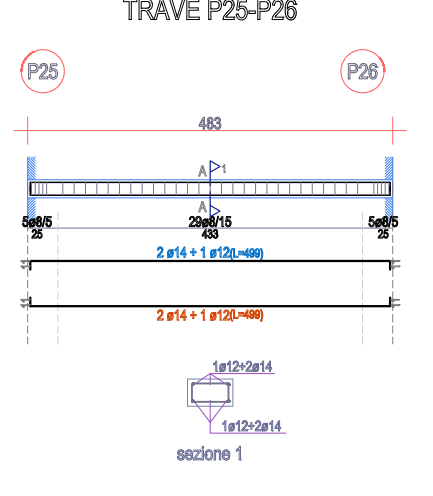


TRAVI PRIMO SOLAIO

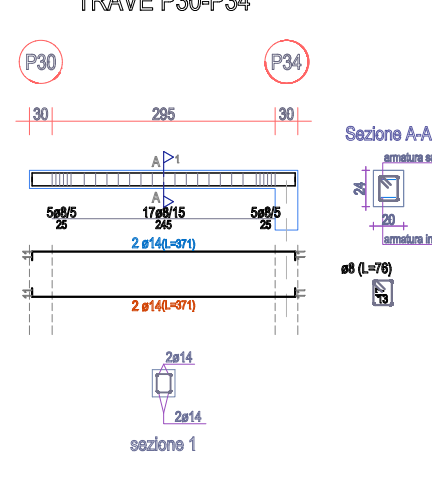


TRAVI PRIMO SOLAIO

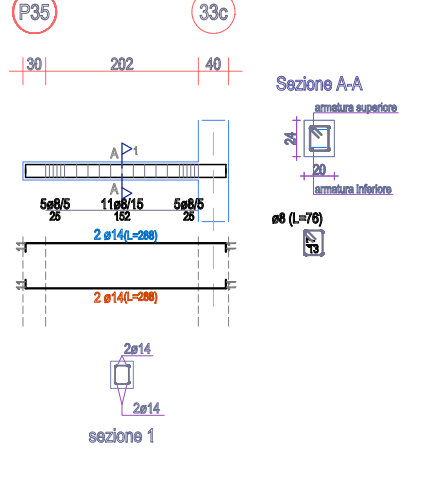


TRAVI PRIMO SOLAIO

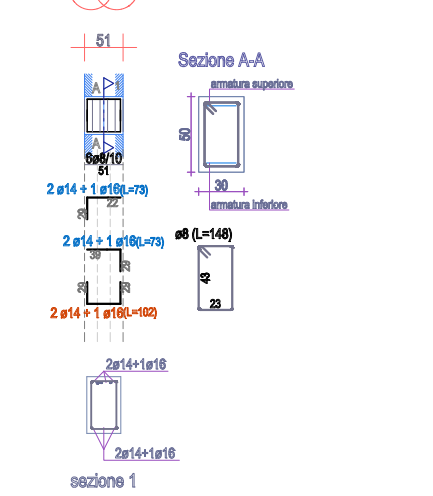


PIANO TERRA (1° SOLAIO)

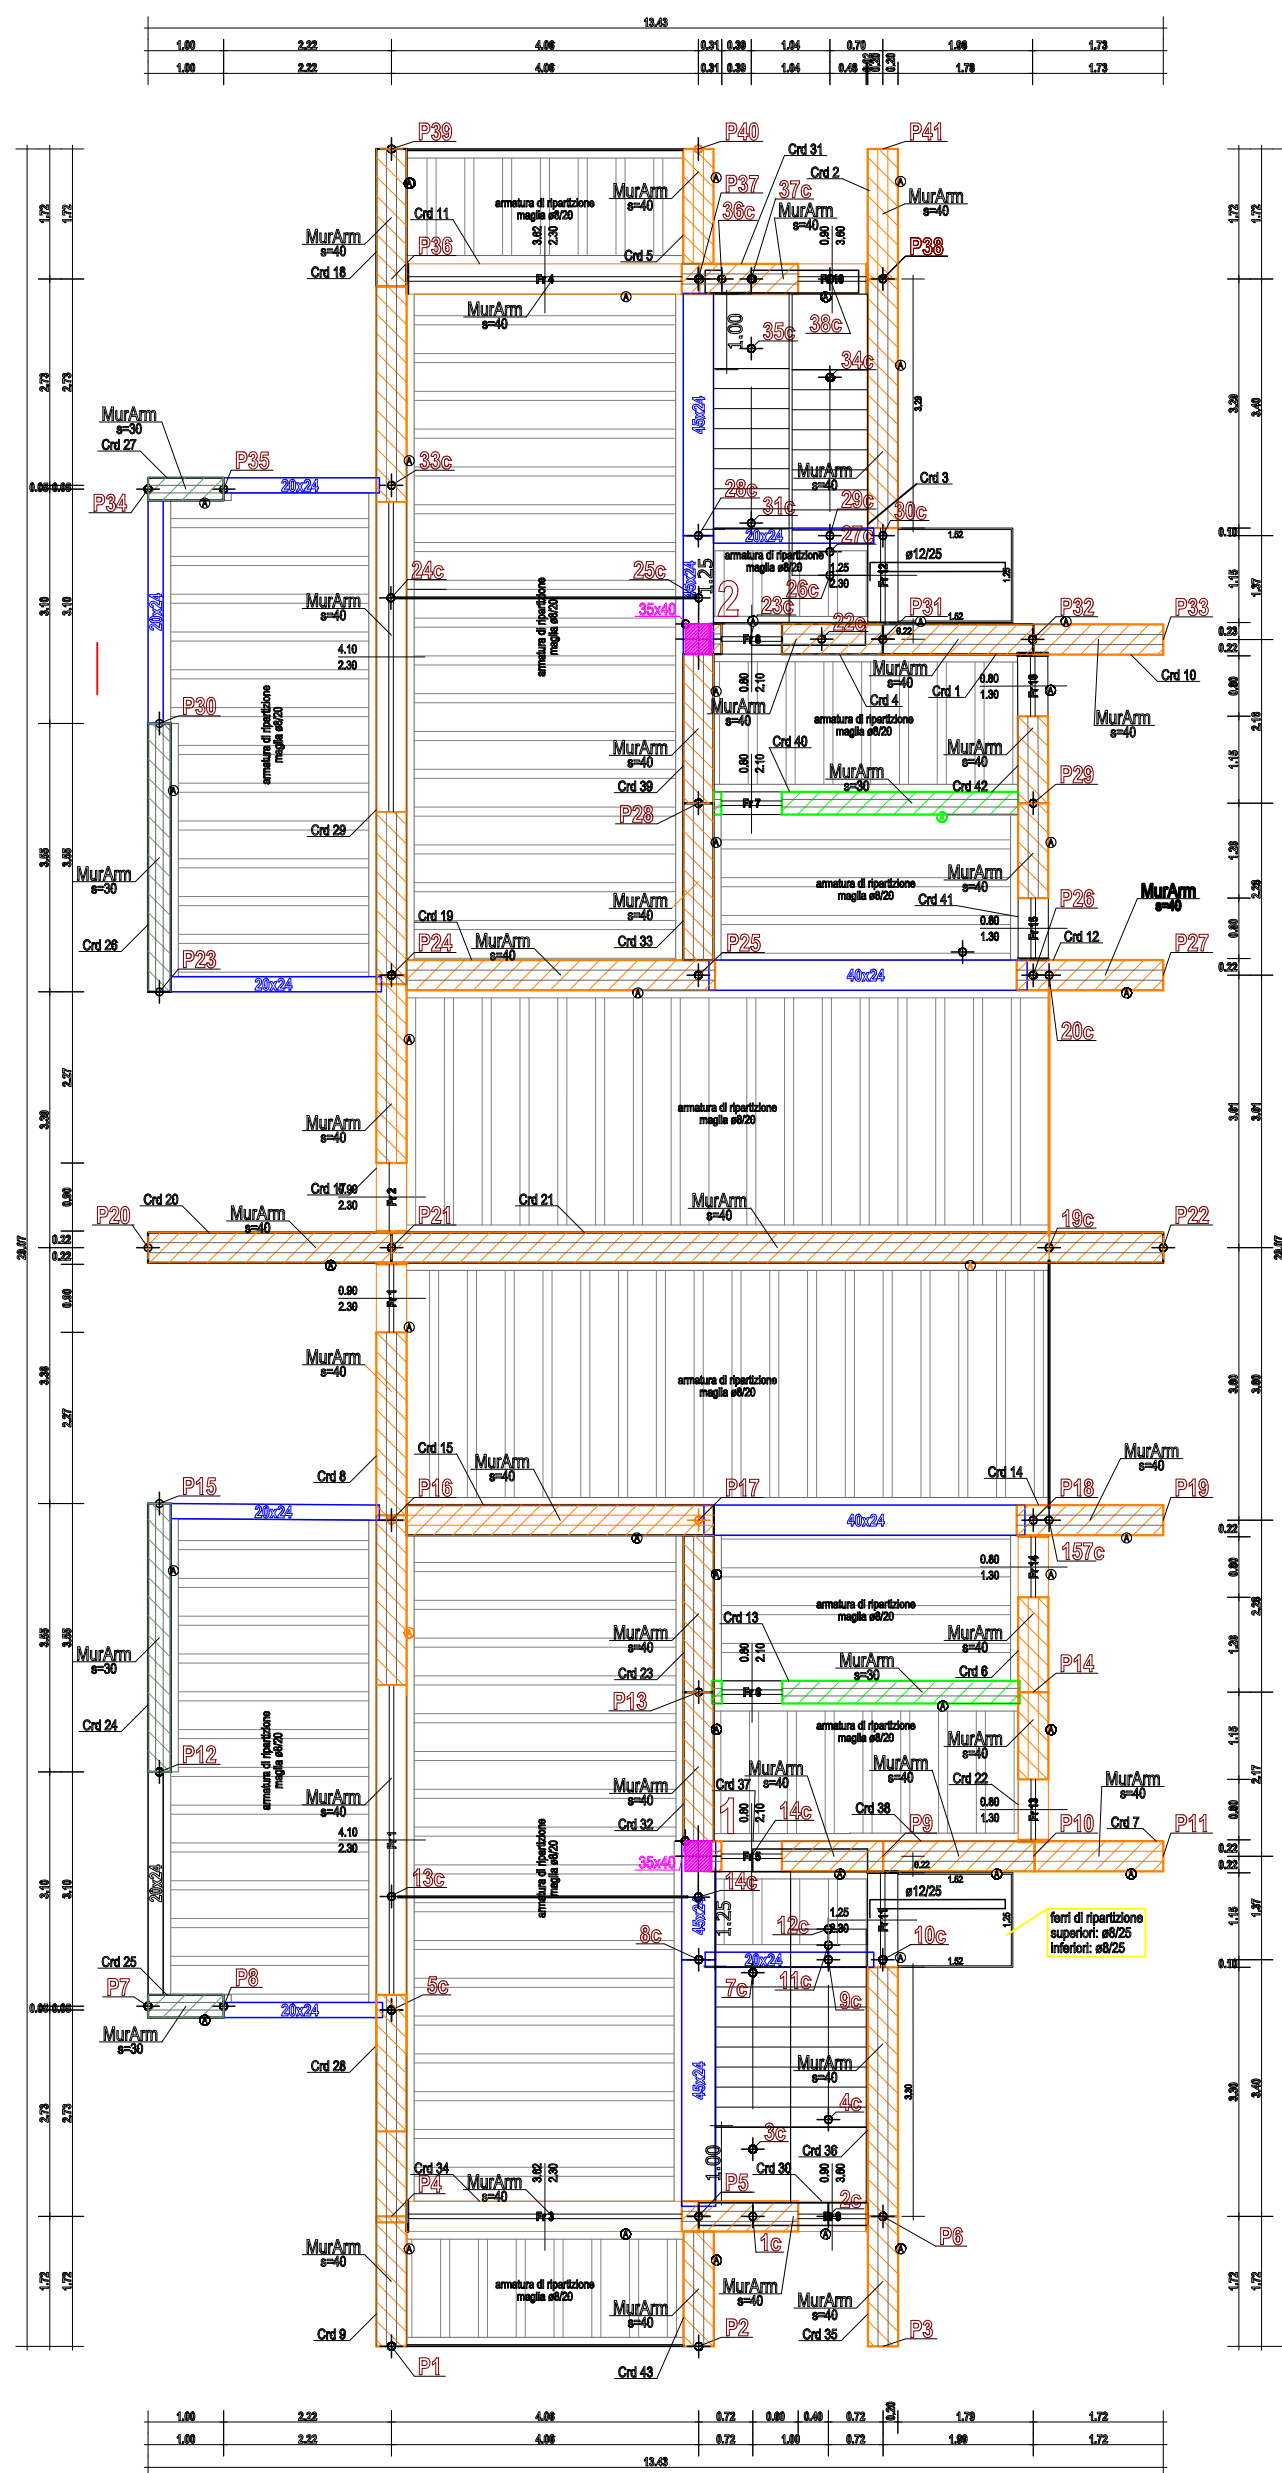


PIANO PRIMO (COPERTURA)

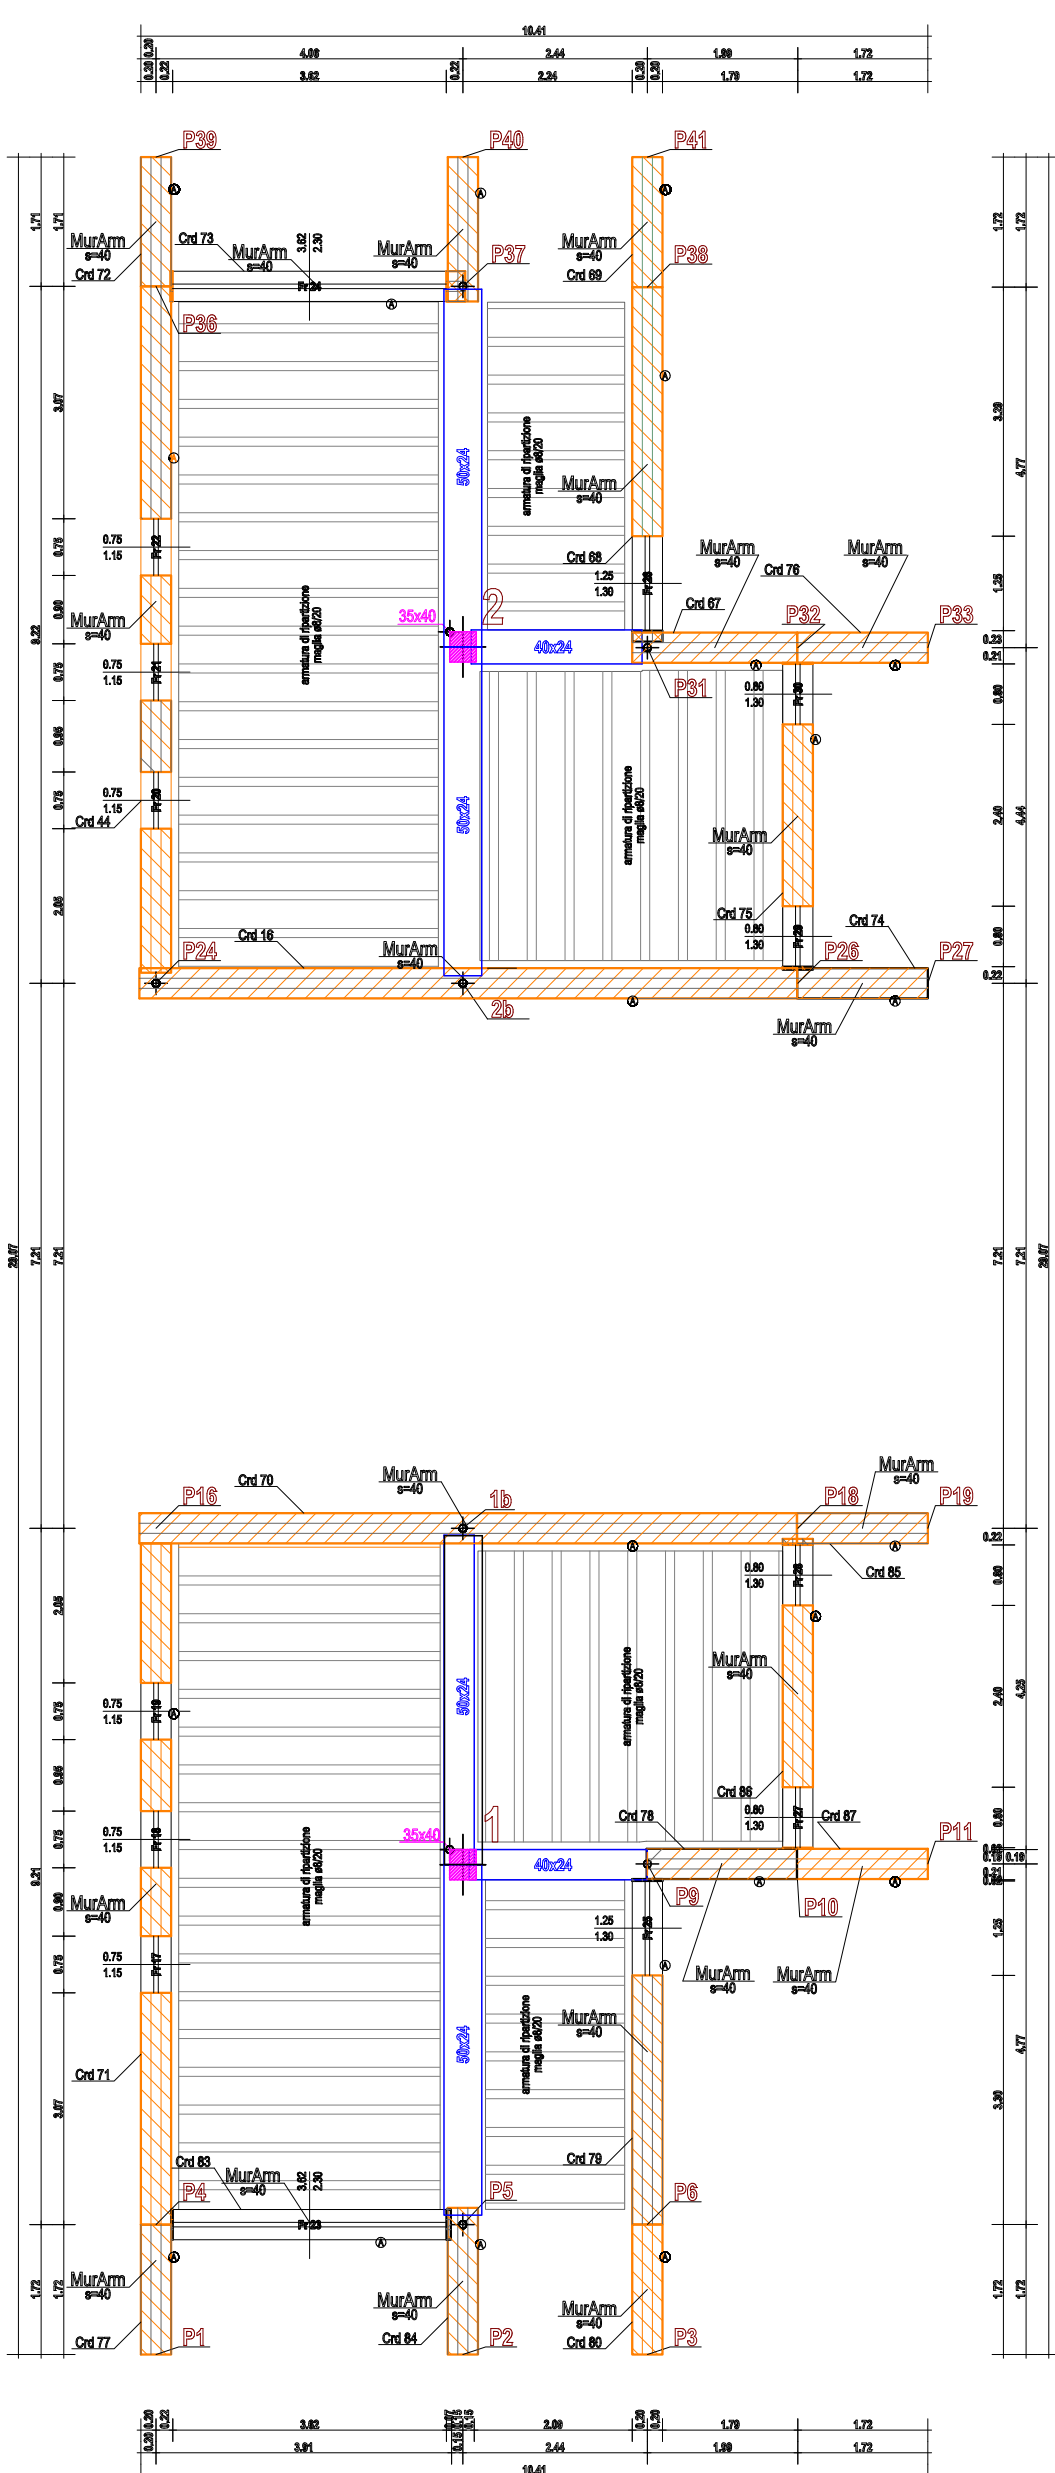


CORDOLI DI PIANO (SULLE MURATURE)
POSIZIONE 1° E 2° PIANO

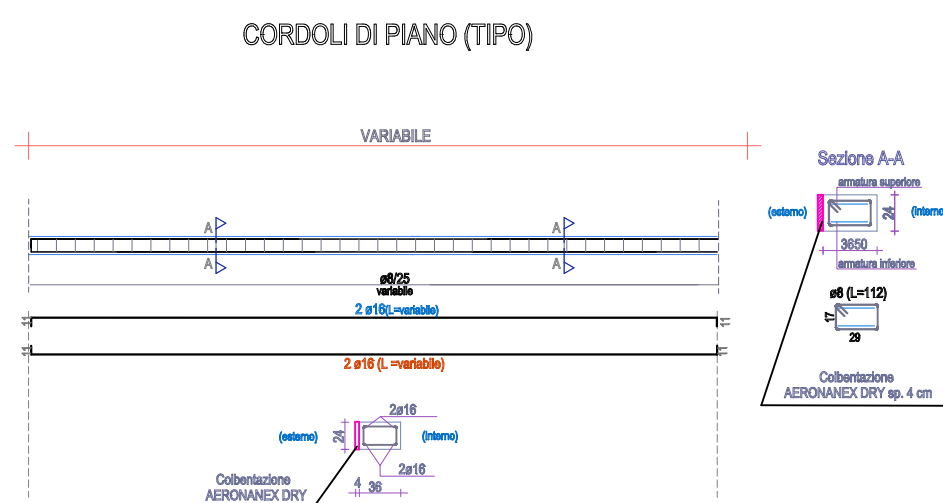


TRAVI SECONDO SOLAIO

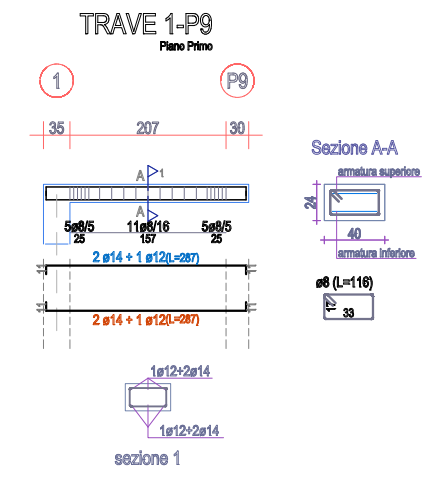


TRAVI SECONDO SOLAIO

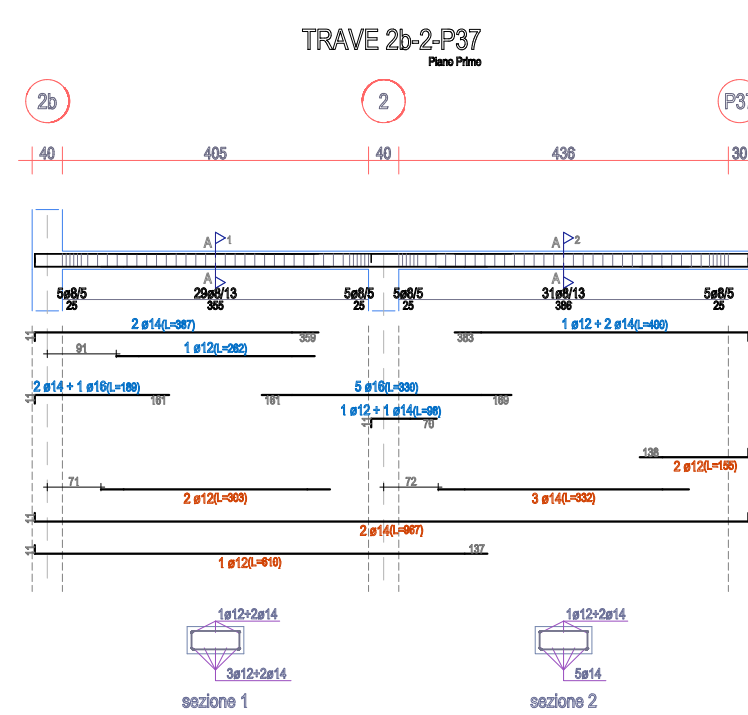

TRAVI SECONDO SOLAIO

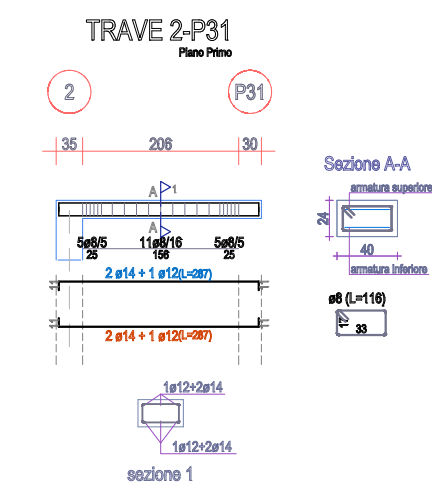

TRAVI SECONDO SOLAIO

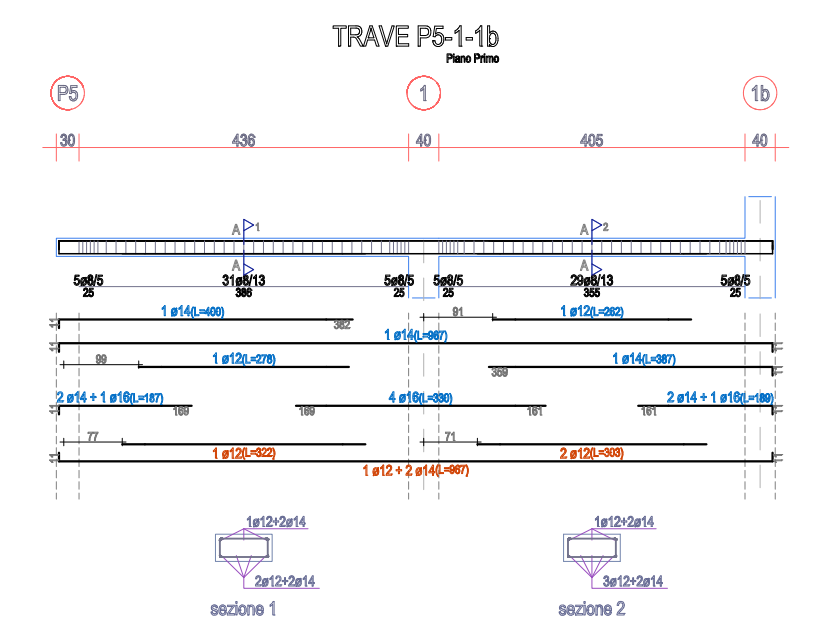

OGGETTO:
PERMESSO DI COSTRUIRE PER LA REALIZZAZIONE
DI UNA VILLA BIFAMIGLIARE IN LOCALITA'
VICOFERTILE VIA REIMS SNC. NCT COMUNE DI
PARMA SEZIONE 4, FOGLIO 38, PARTICELLA 589.
PRATICA STRUTTURE.

STRUTTURE - TRAVI PRIMO E SECONDO SOLAIO,
CORDOLI DI PIANO SEZIONI E ARMATURA

REV.	DATA	DESCRIZIONE
00		
01		
02		

Scala: 1:100	TAVOLA n.° 18 STRUTTURE - TRAVI, CORDOLI DI PIANO SEZIONI E ARMATURA
Parma, 11 20/09/2023	Progettista opere strutturali Dott. Ing. Pierluigi Gruppi Via Vincenzo Re, 39 43125 Parma Tel./Fax. 0521985878 cel. 3391341936 email: studiotecnico@pierluigiGruppi.it
PROPRIETA'	
MARANE SRL P. IVA 02668790344 43012 Fontanelletto (PR) via F. Santi, 13 Legale Rappresentante Signa Marcelina Rossi c.f. RSSMCL43P52673T	

OGGETTO:
PERMESSO DI COSTRUIRE PER LA REALIZZAZIONE
DI UNA VILLA BIFAMIGLIARE IN LOCALITA'
VICOFERTILE VIA REIMS SNC. NCT COMUNE DI
PARMA SEZIONE 4, FOGLIO 38, PARTICELLA 589.
PRATICA STRUTTURE.

**STRUTTURE - ARMATURA INTEGRATIVA TRAVETTI
SOLAI**

REV.	DATA	DESCRIZIONE
00		
01		
02		

Scala: 1:100


Parma, (I) 20/09/2023

PROPRIETA'


MARANE SRL
P. IVA 02668790344
43012 Fontanella (PR)
Via F. Santi, 13.
Legale Rappresentante
Sig.ra Marcellina Rossi
c.f. RSSMCL43P52D673T

TAVOLA: n.° 22 STRUTTURE -
ARMATURA INTEGRATIVA TRAVETTI
SOLAI


Progettista opere strutturali
Dott. Ing. Pierluigi Gruppi
Via Vincenzo Re, 39
43125 Parma
Tel./fax 0521985878
cell. 3391343938
email: studiotechnico@ingpierluigigruppi.it

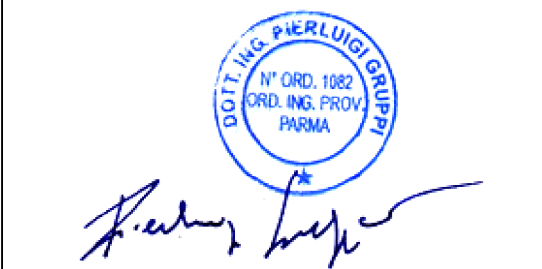


PIANO TERRA (1° SOLAIO)

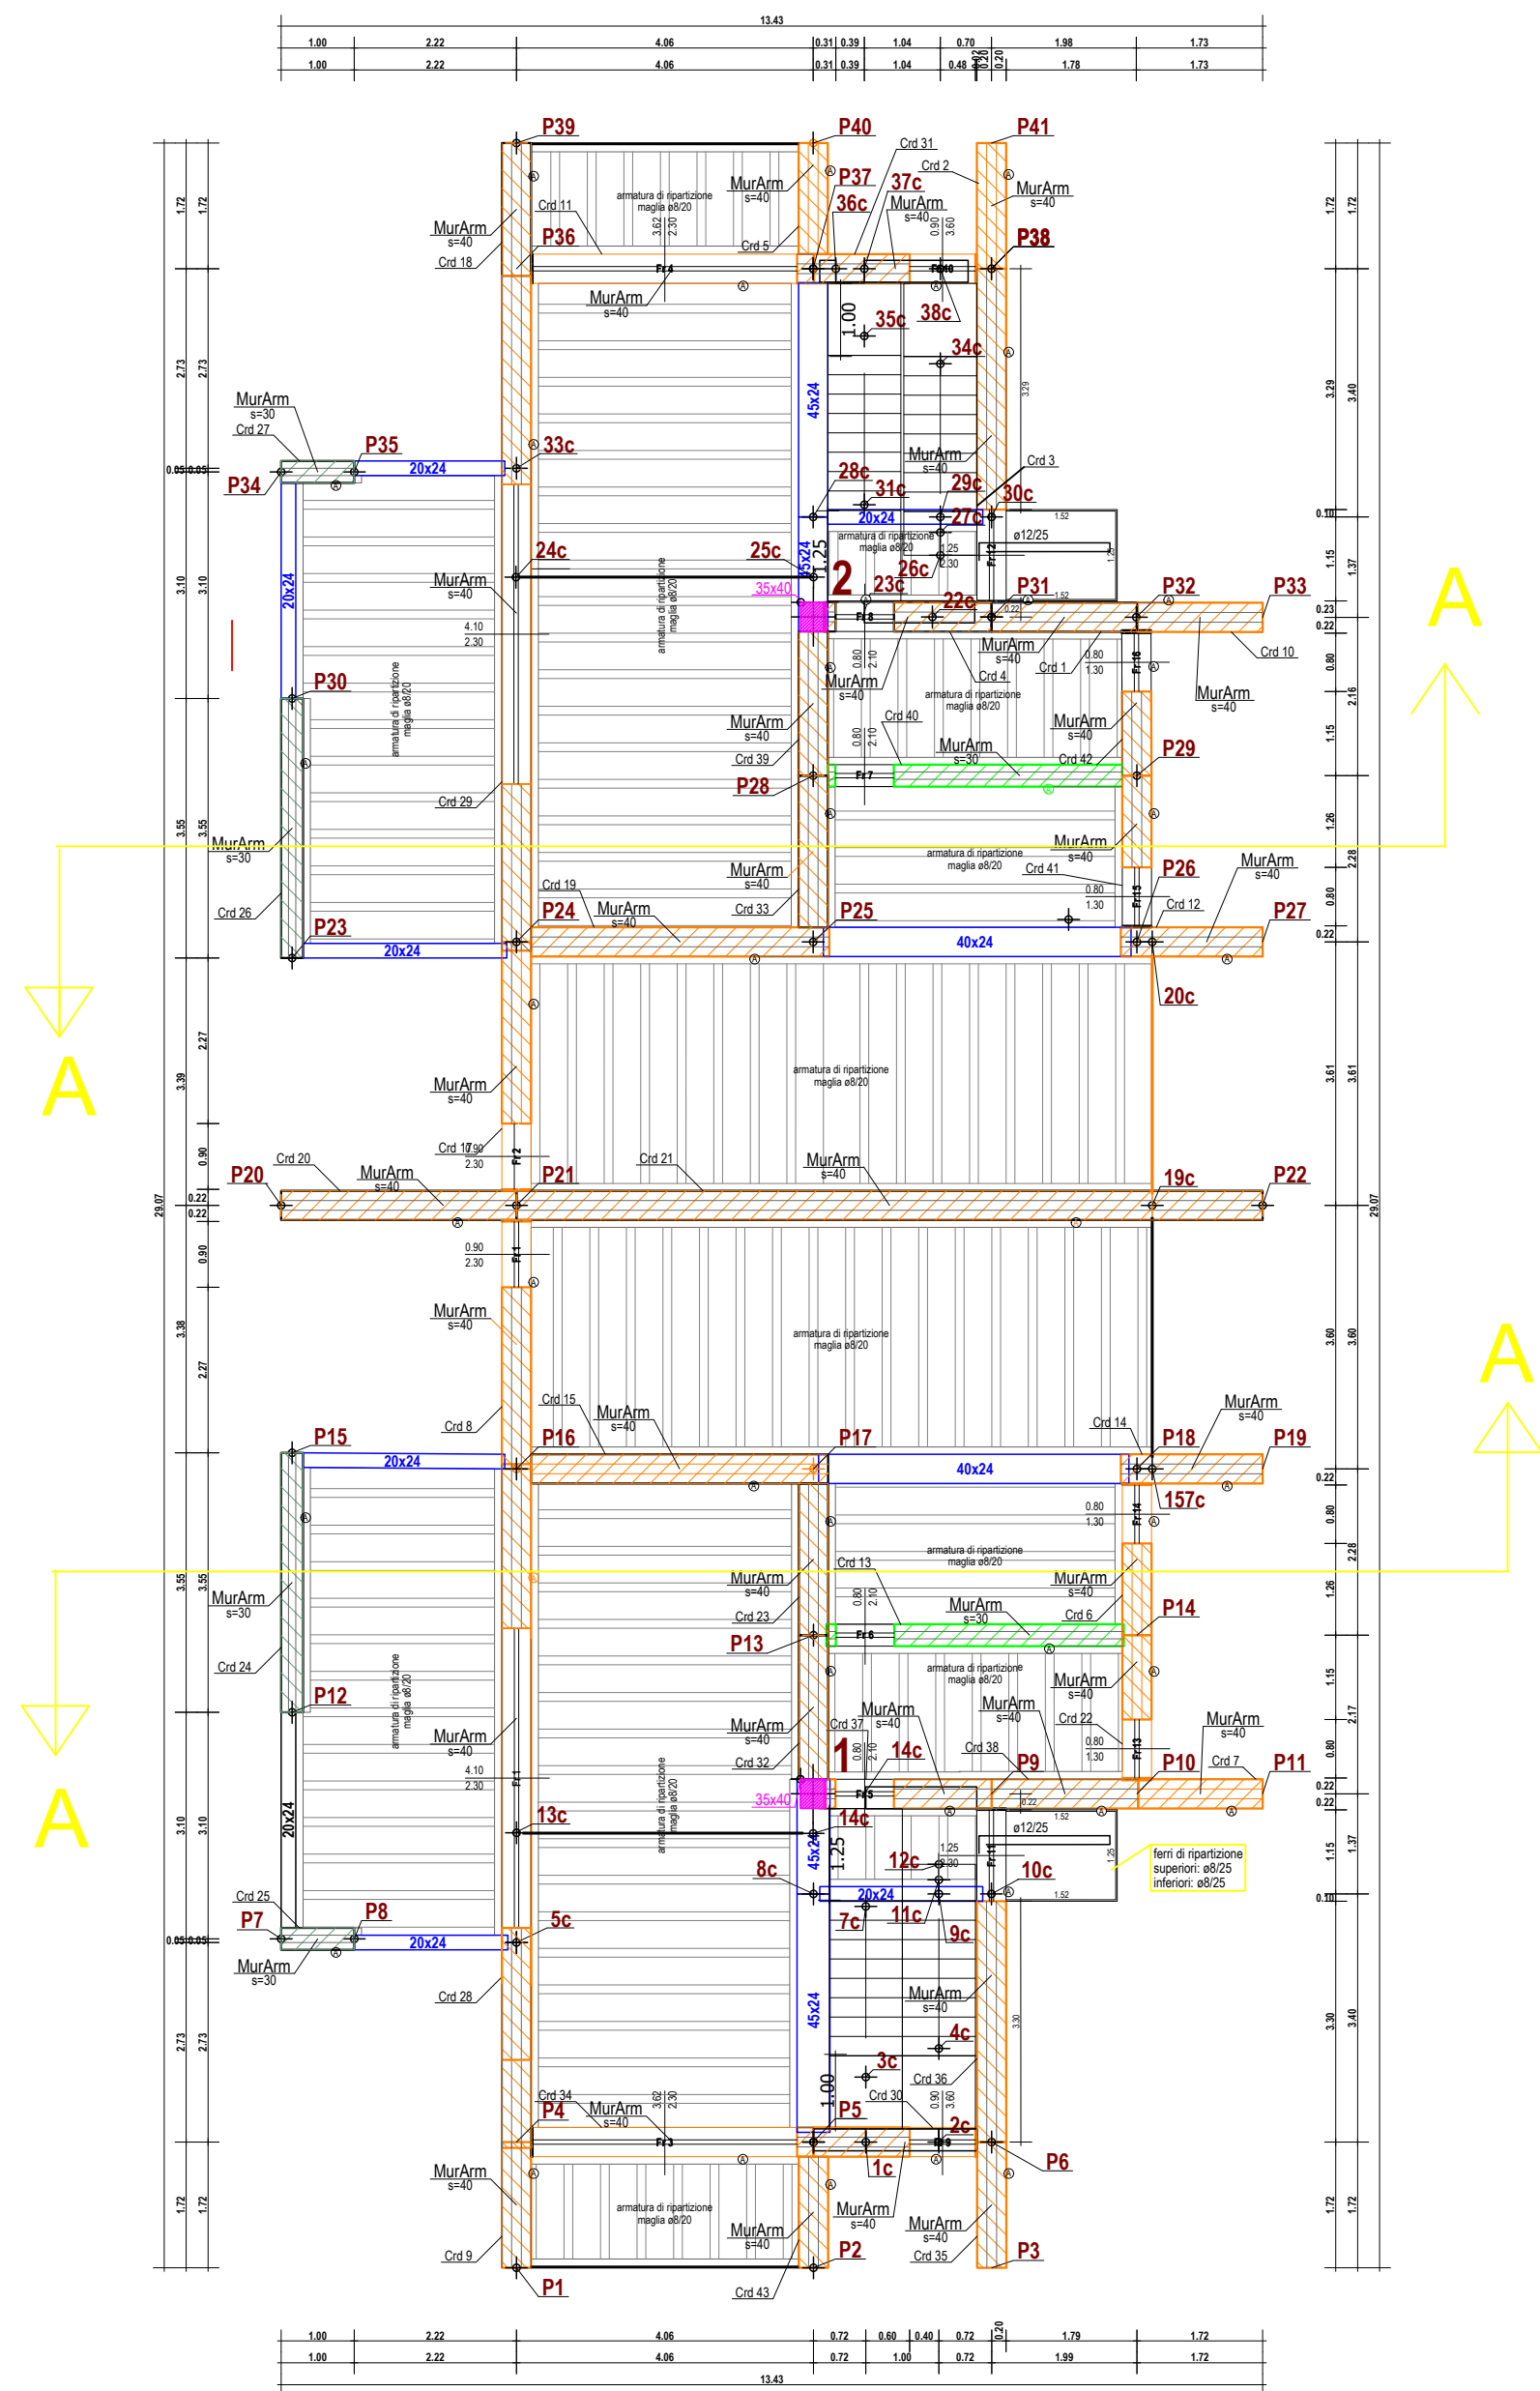


PIANO PRIMO (COPERTURA)

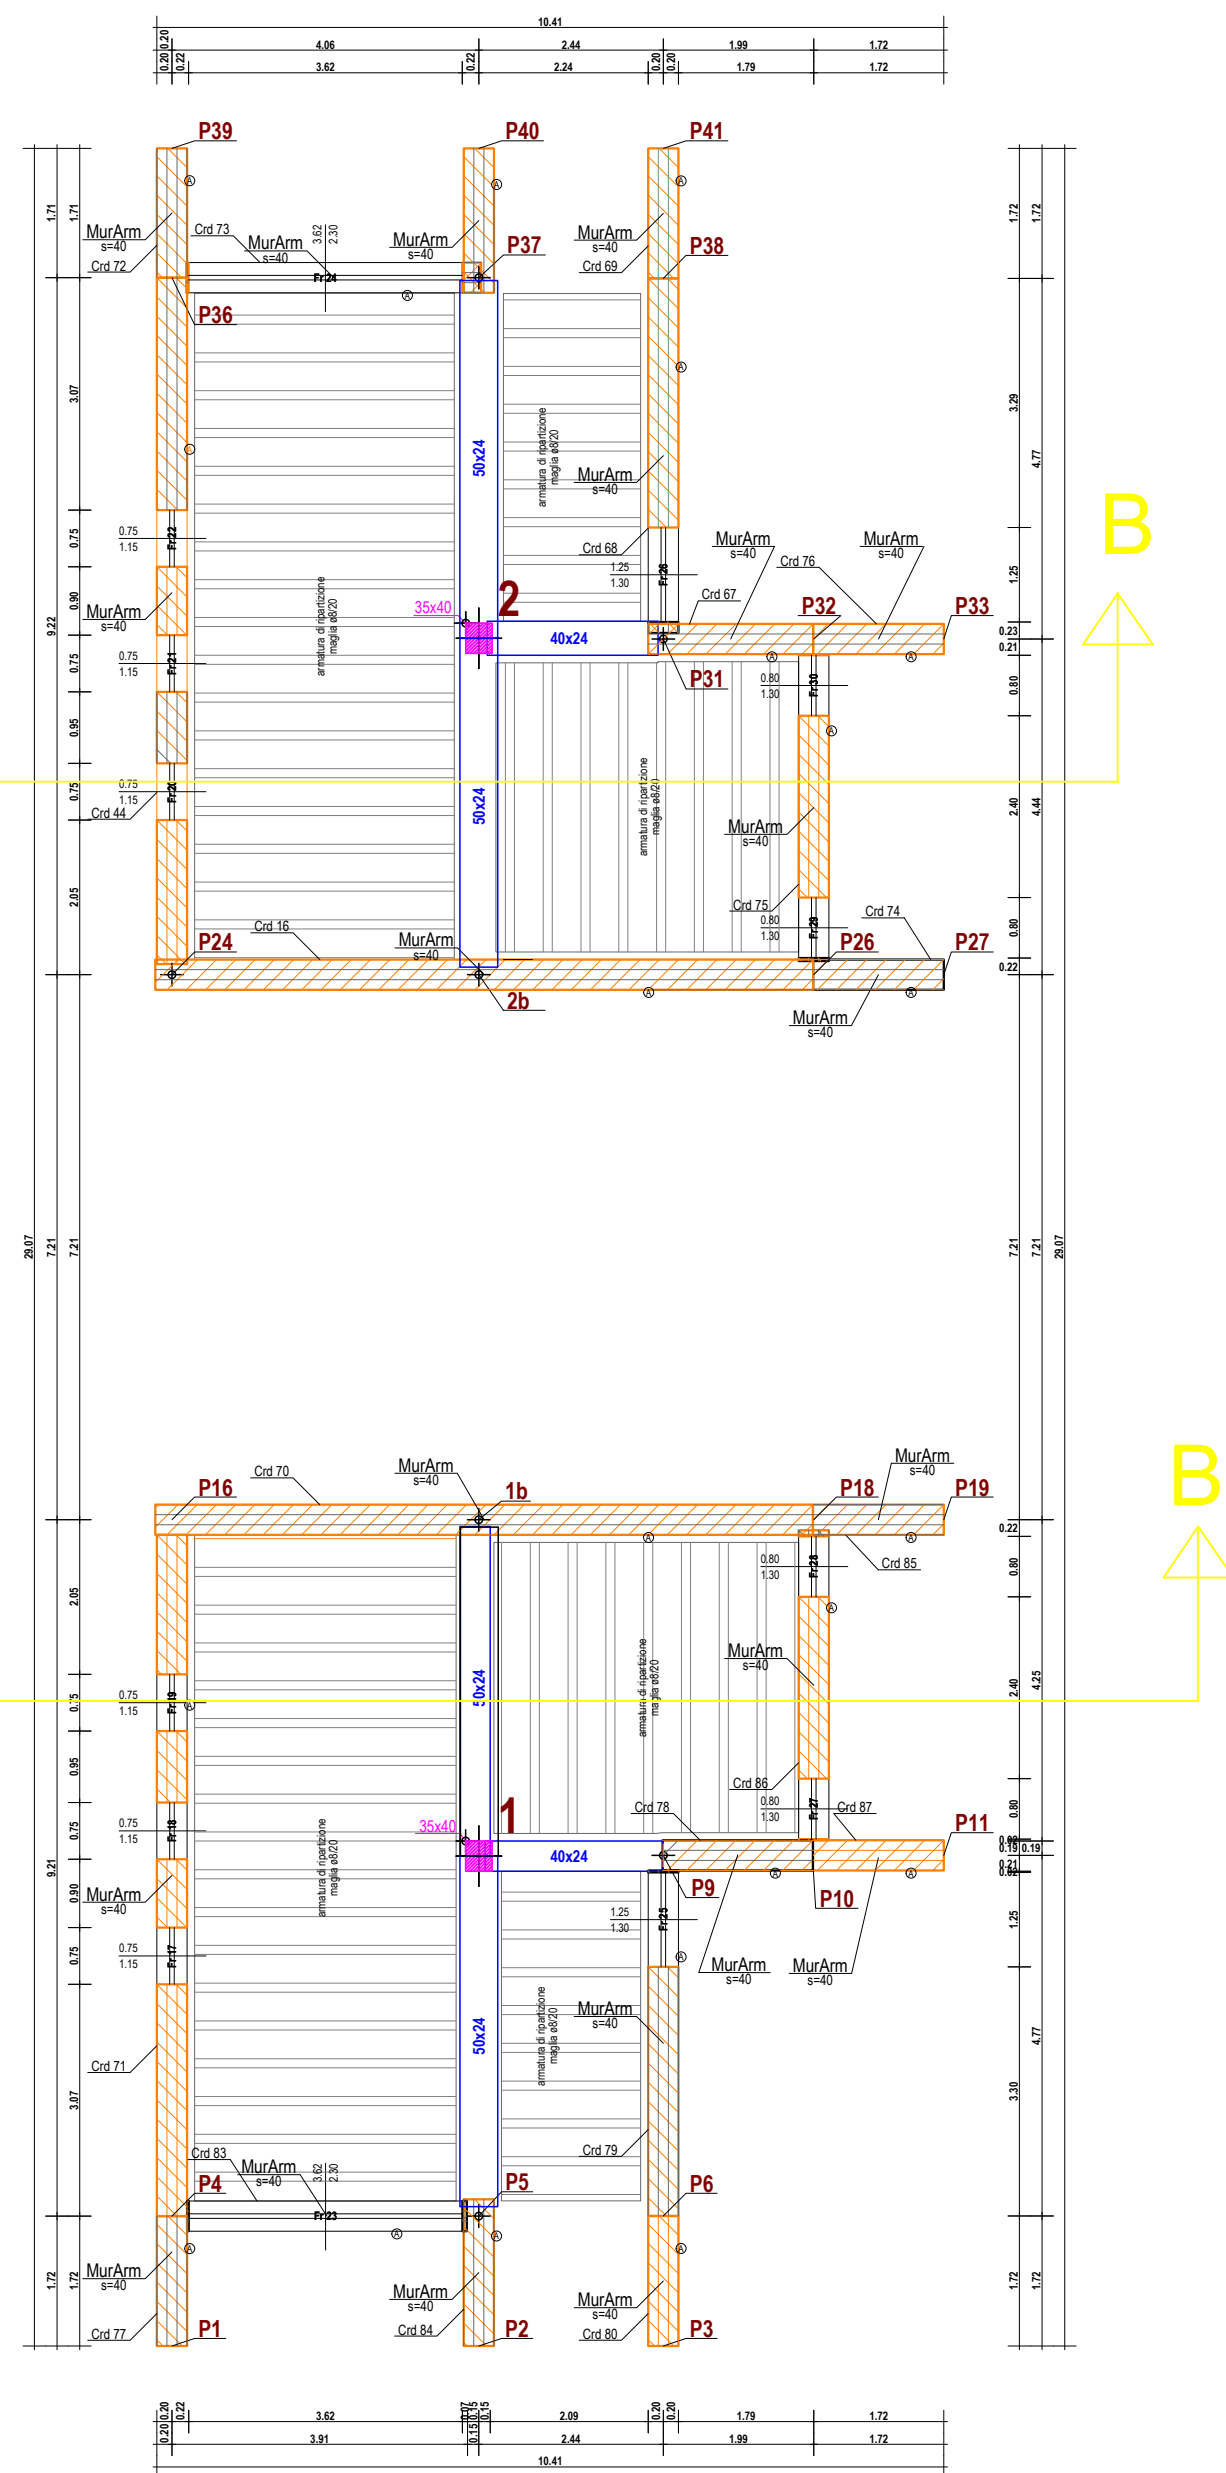

SEZIONE A-A, solai interpiano abitazione (l'armatura integrativa di tutti i travetti è composta da 1+2 ø10)
SOLAIO "TIPO" SCALA 1:50

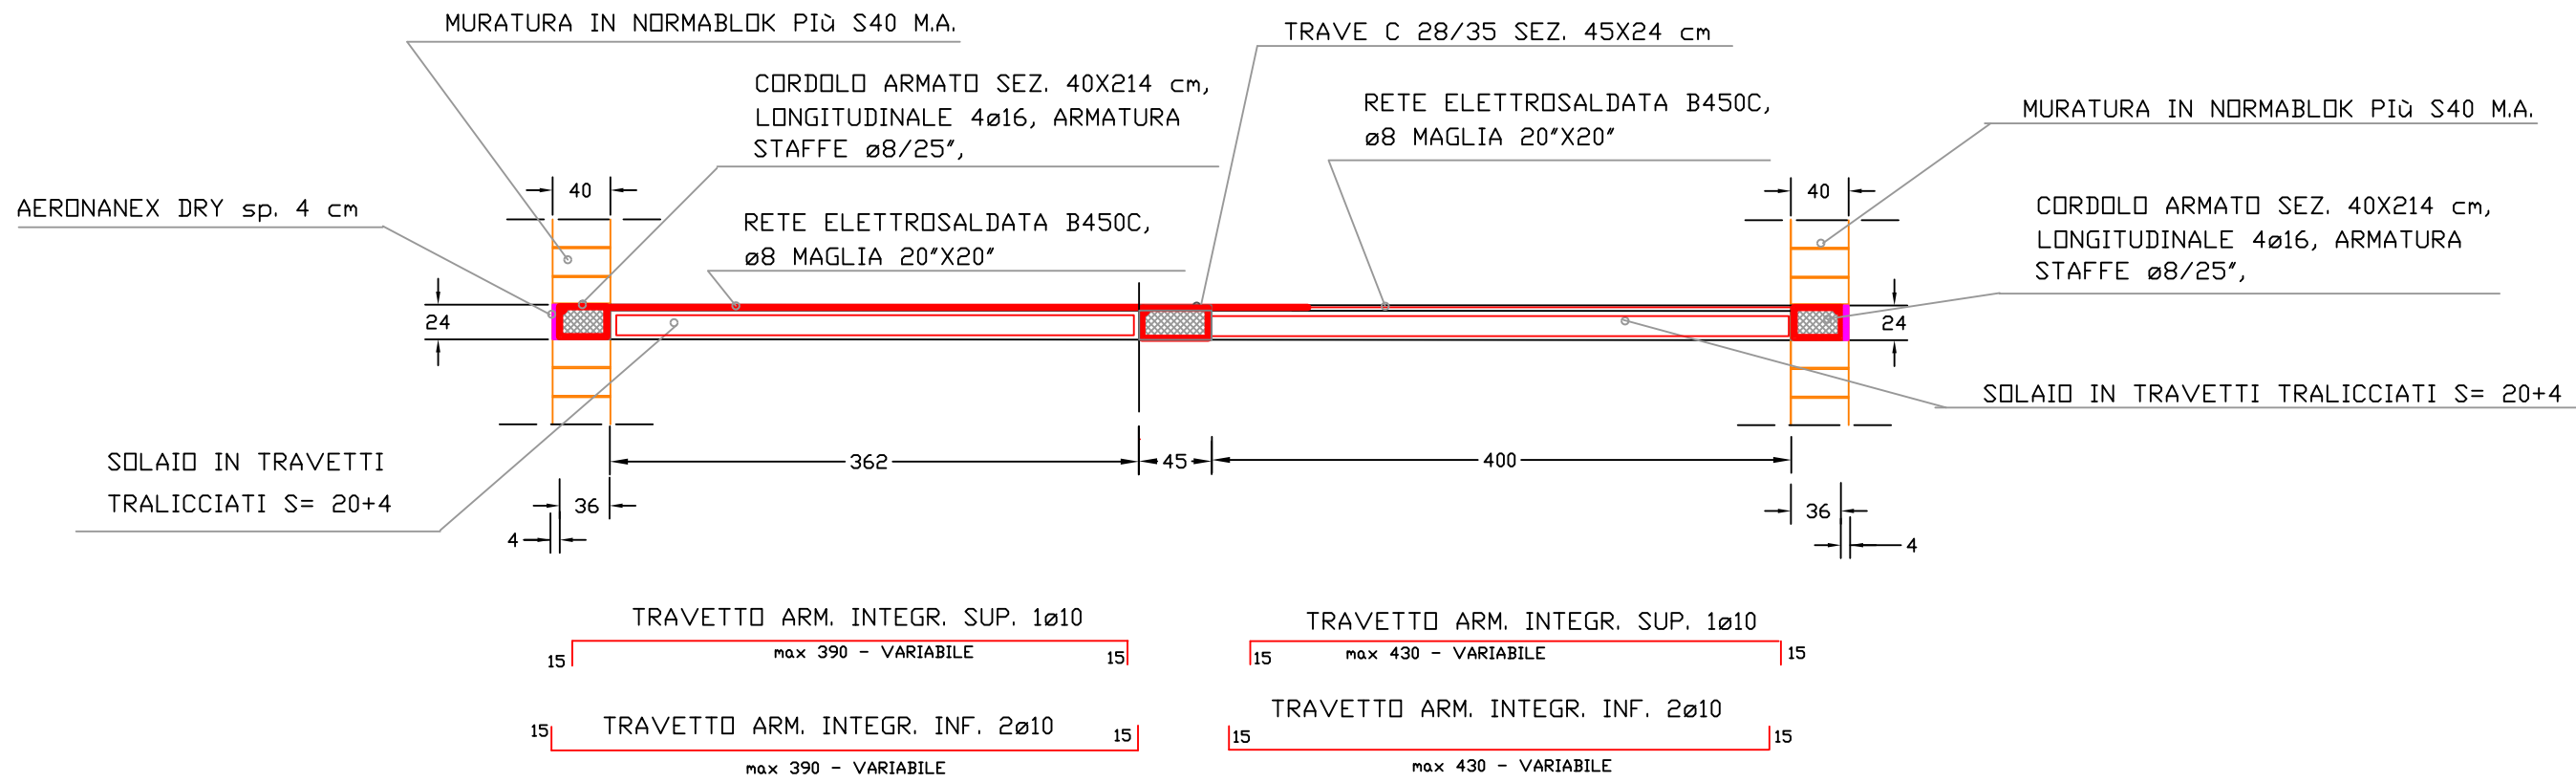


SEZIONE B-B solaio copertura autorimessa (l'armatura integrativa di tutti i travetti è composta da 1+2 ø10)
SOLAIO "TIPO" SCALA 1:50

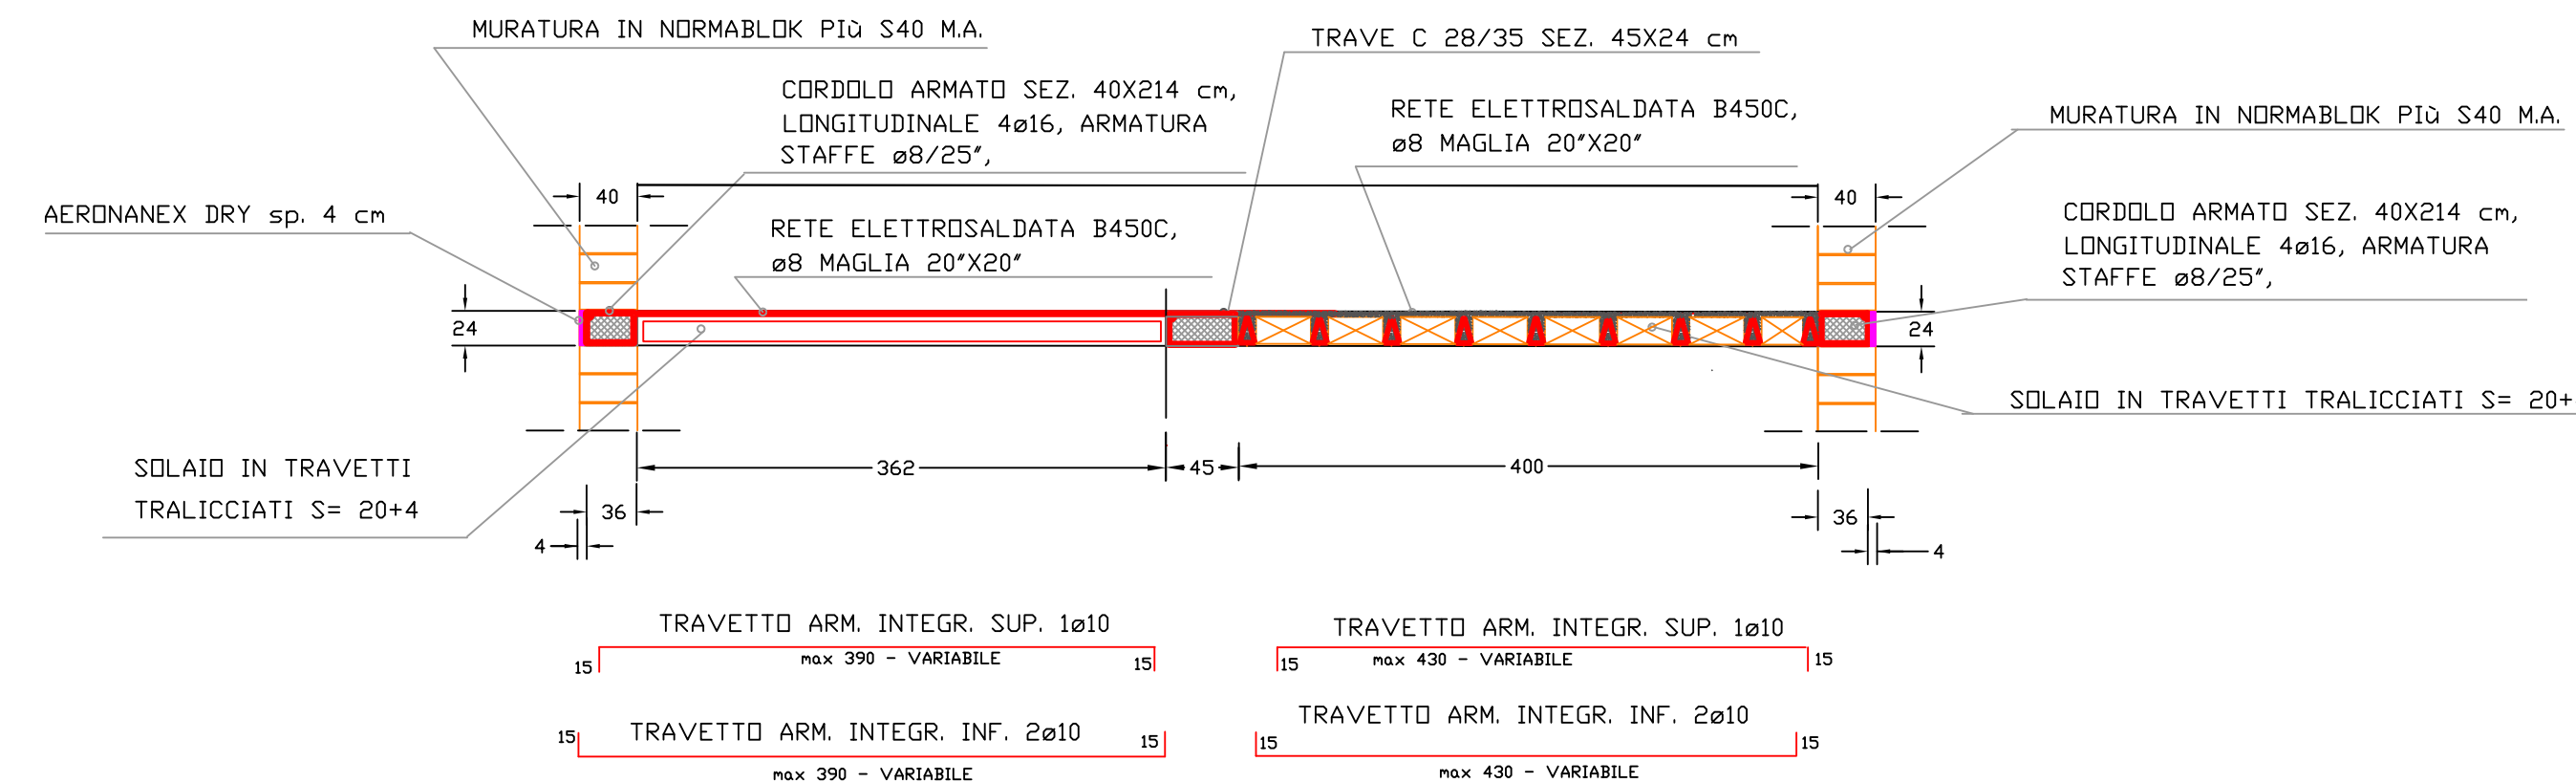


INDICE	
	NORMABLOK plus S40 M.A. (Productor DANESI)
	NORMABLOK plus S30 M.A. (Productor DANESI)
	AERONANEX DRY spessore cm 3
	NORMABLOK S30 M.A. (Productor DANESI)
	PILASTRI IN CALCESTRUZZO ARMATO
	TRAVI IN CALCESTRUZZO ARMATO
	TRAVI DI FONDAZIONE IN C.A. ARMATO E RELATIVA SEZIONE
	PLATEA DI FONDAZIONE (SOLAIO IGLOU) SPESORE cm 40, COBERTAZIONE IN STIFERITE GTE spessore cm 10
	SOLAIO PIANO DI COPERTURA sp. 20+4 cm + COBERTAZIONE STIFERITE GTE sp. cm 10
	STIFERITE GTE spessore cm 5

INDICE	
	NORMABLOCK 500 M.A. (Produzione DANESI)
	NORMABLOCK 100 M.A. (Produzione DANESI) + AERONANEX DRY spessore cm 3
	NORMABLOCK 500 M.A. (Produzione DANESI)
	PIASTRE IN CALCESTRUZZO ARMATO
	TRAVI IN CALCESTRUZZO ARMATO
	TRAVI DI FONDAZIONE IN C.A. ARMATO E RELATIVA SEZIONE
	PAVIMENTO IN CALCESTRUZZO B450C, RETE EN 46, COMBENTAZIONE IN STIFERITE GTE spessore cm 10
	PIATTAFORMA DI FONDAZIONE CARICO ANALISI DEI CARICHI CODICE 001
	PRIMO SOLAIO ZONA RESIDENZIALE CARICO ANALISI DEI CARICHI CODICE 002
	SECONDO SOLAIO COPERTURA AUTOGRAESSA EDIFICIO, PIRIBILIA CARICO ANALISI DEI CARICHI CODICE 003


PARTICOLARE SOLAIO "TIPO" IN LATERO CEMENTO
SEZIONE 20+4
ZONA ABITAZIONE (sezione trasversale)

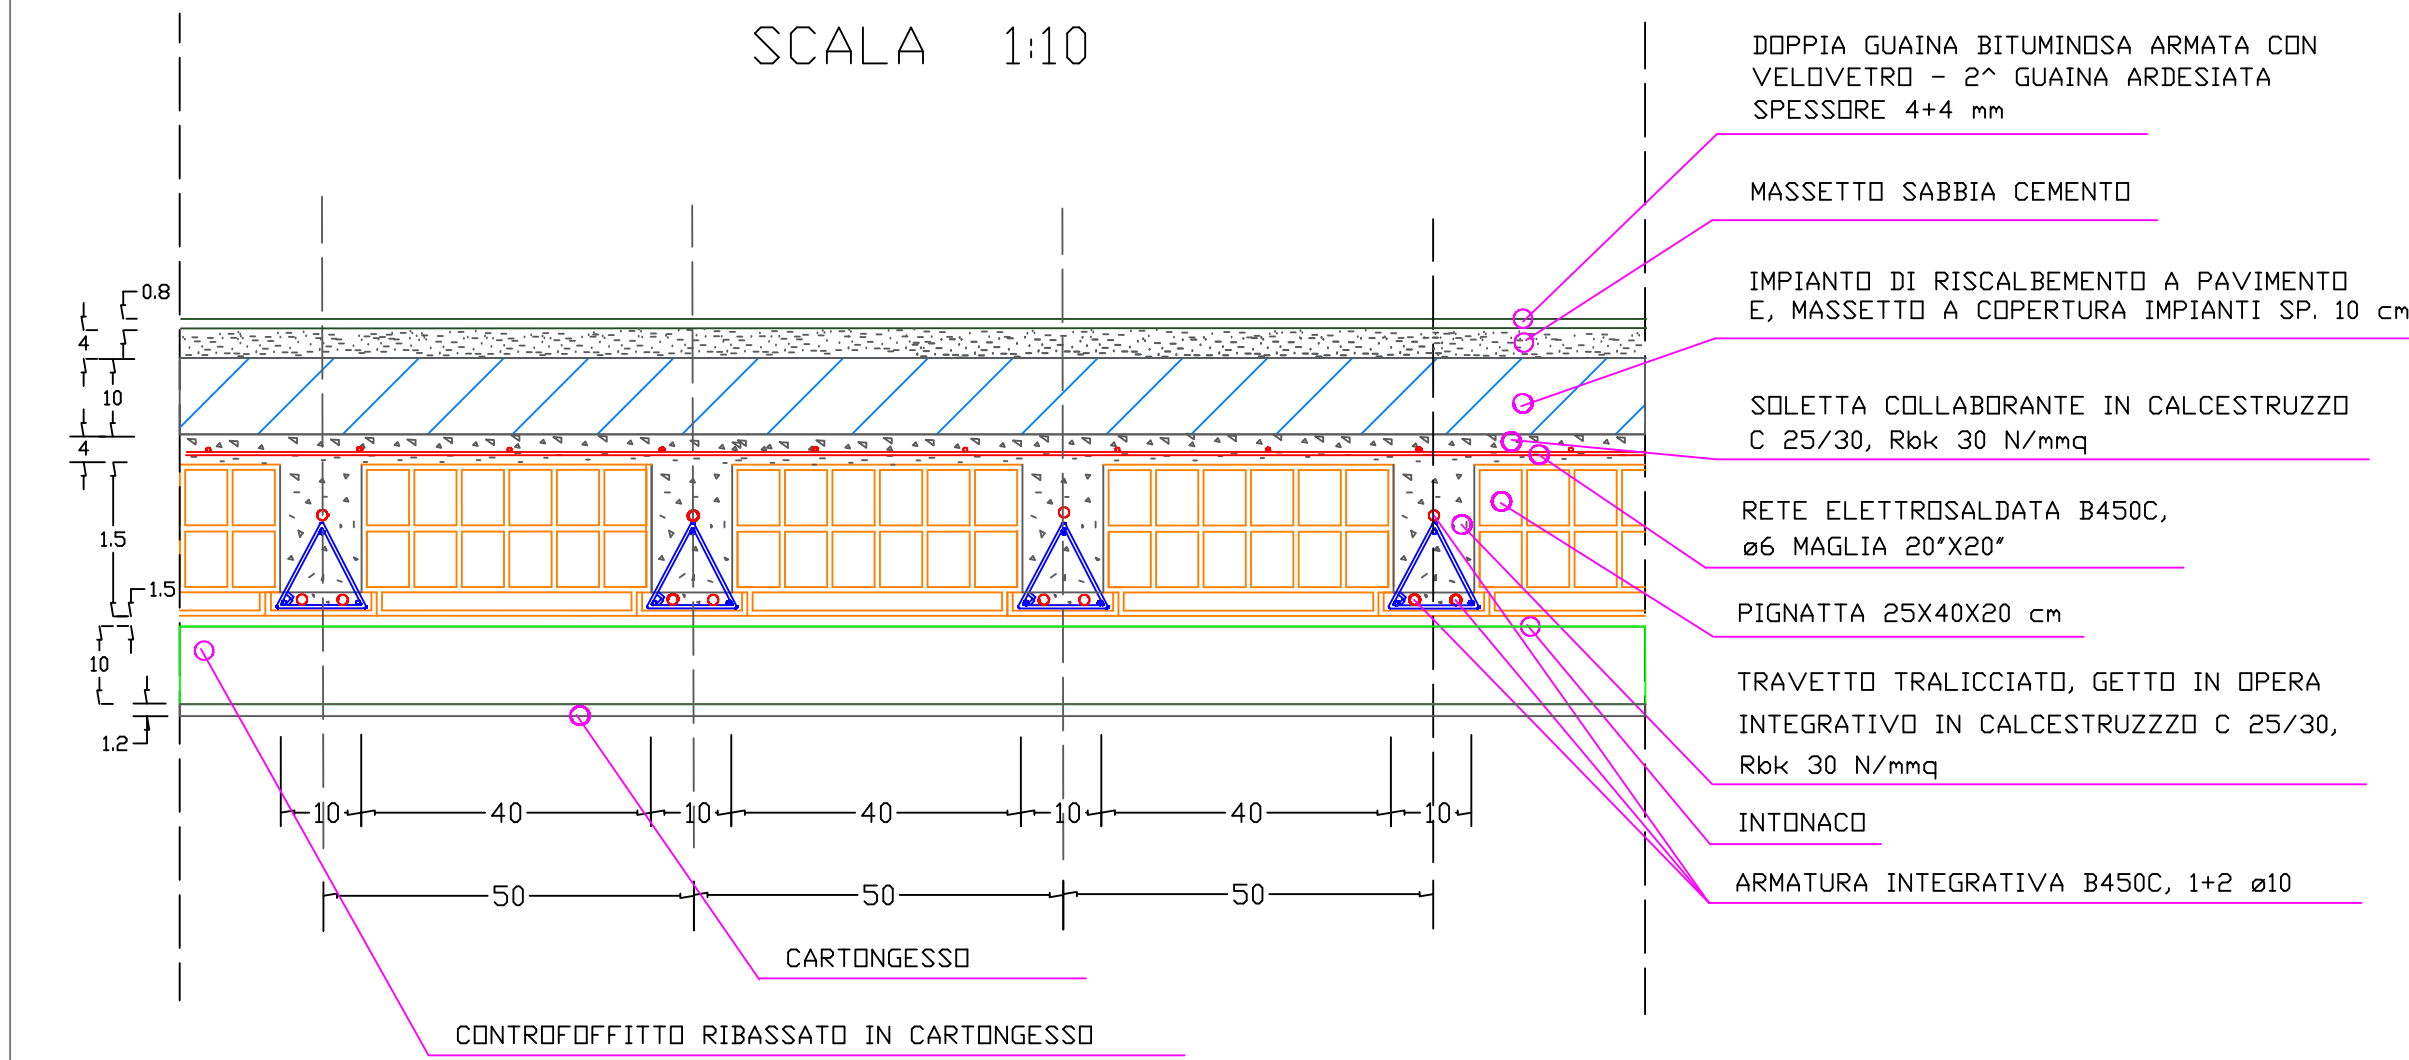


PARTICOLARE SOLAIO "TIPO" IN LATERO CEMENTO
SEZIONE 20+4
ZONA AUTORIMESSA (sezione trasversale)

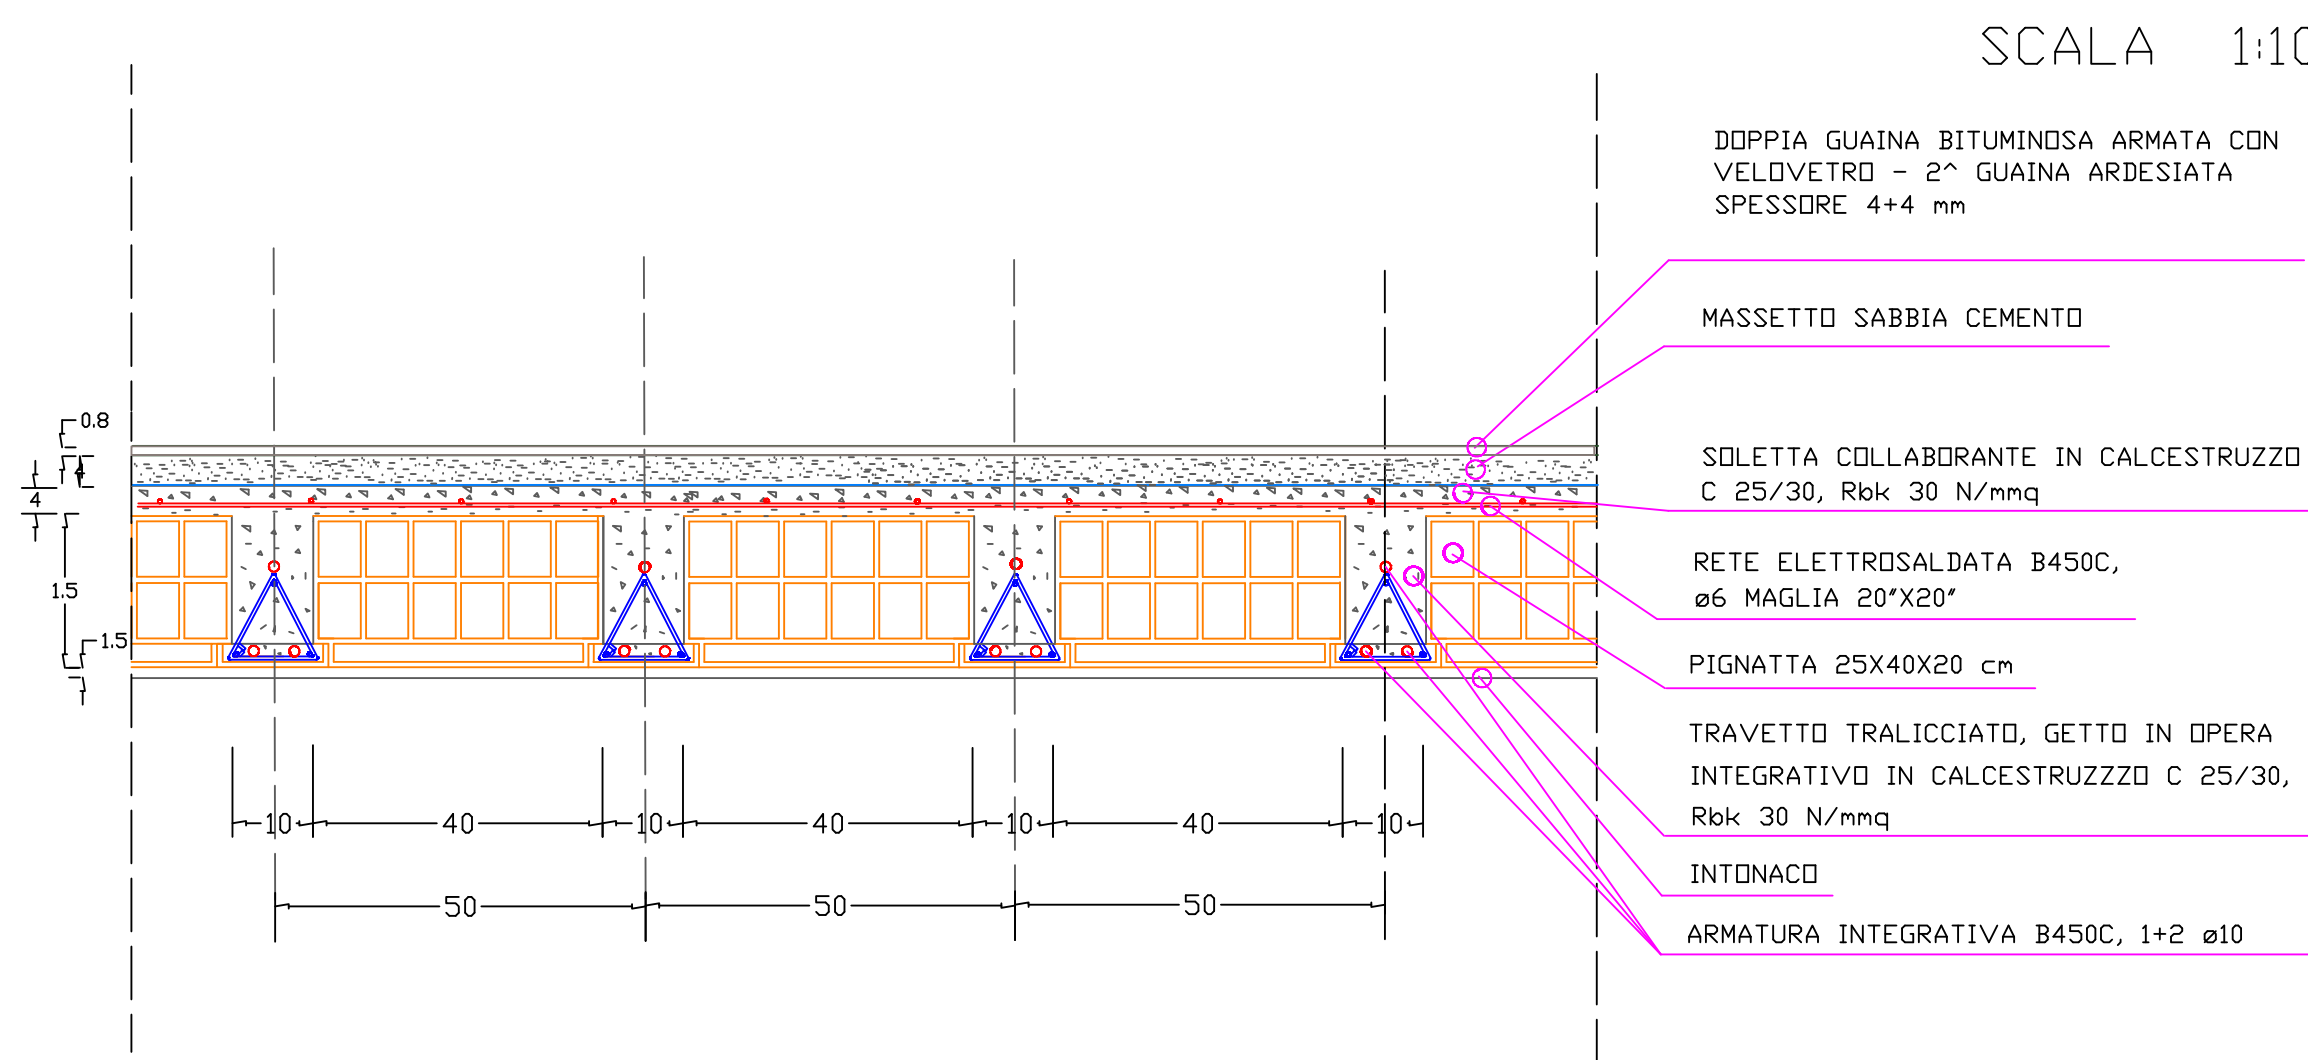


PARTICOLARE SOLAIO INTERPIANO "TIPO" IN LATERO CEMENTO SEZIONE 20+4
(sezione trasversale - zona sottotetto e stenditoio)

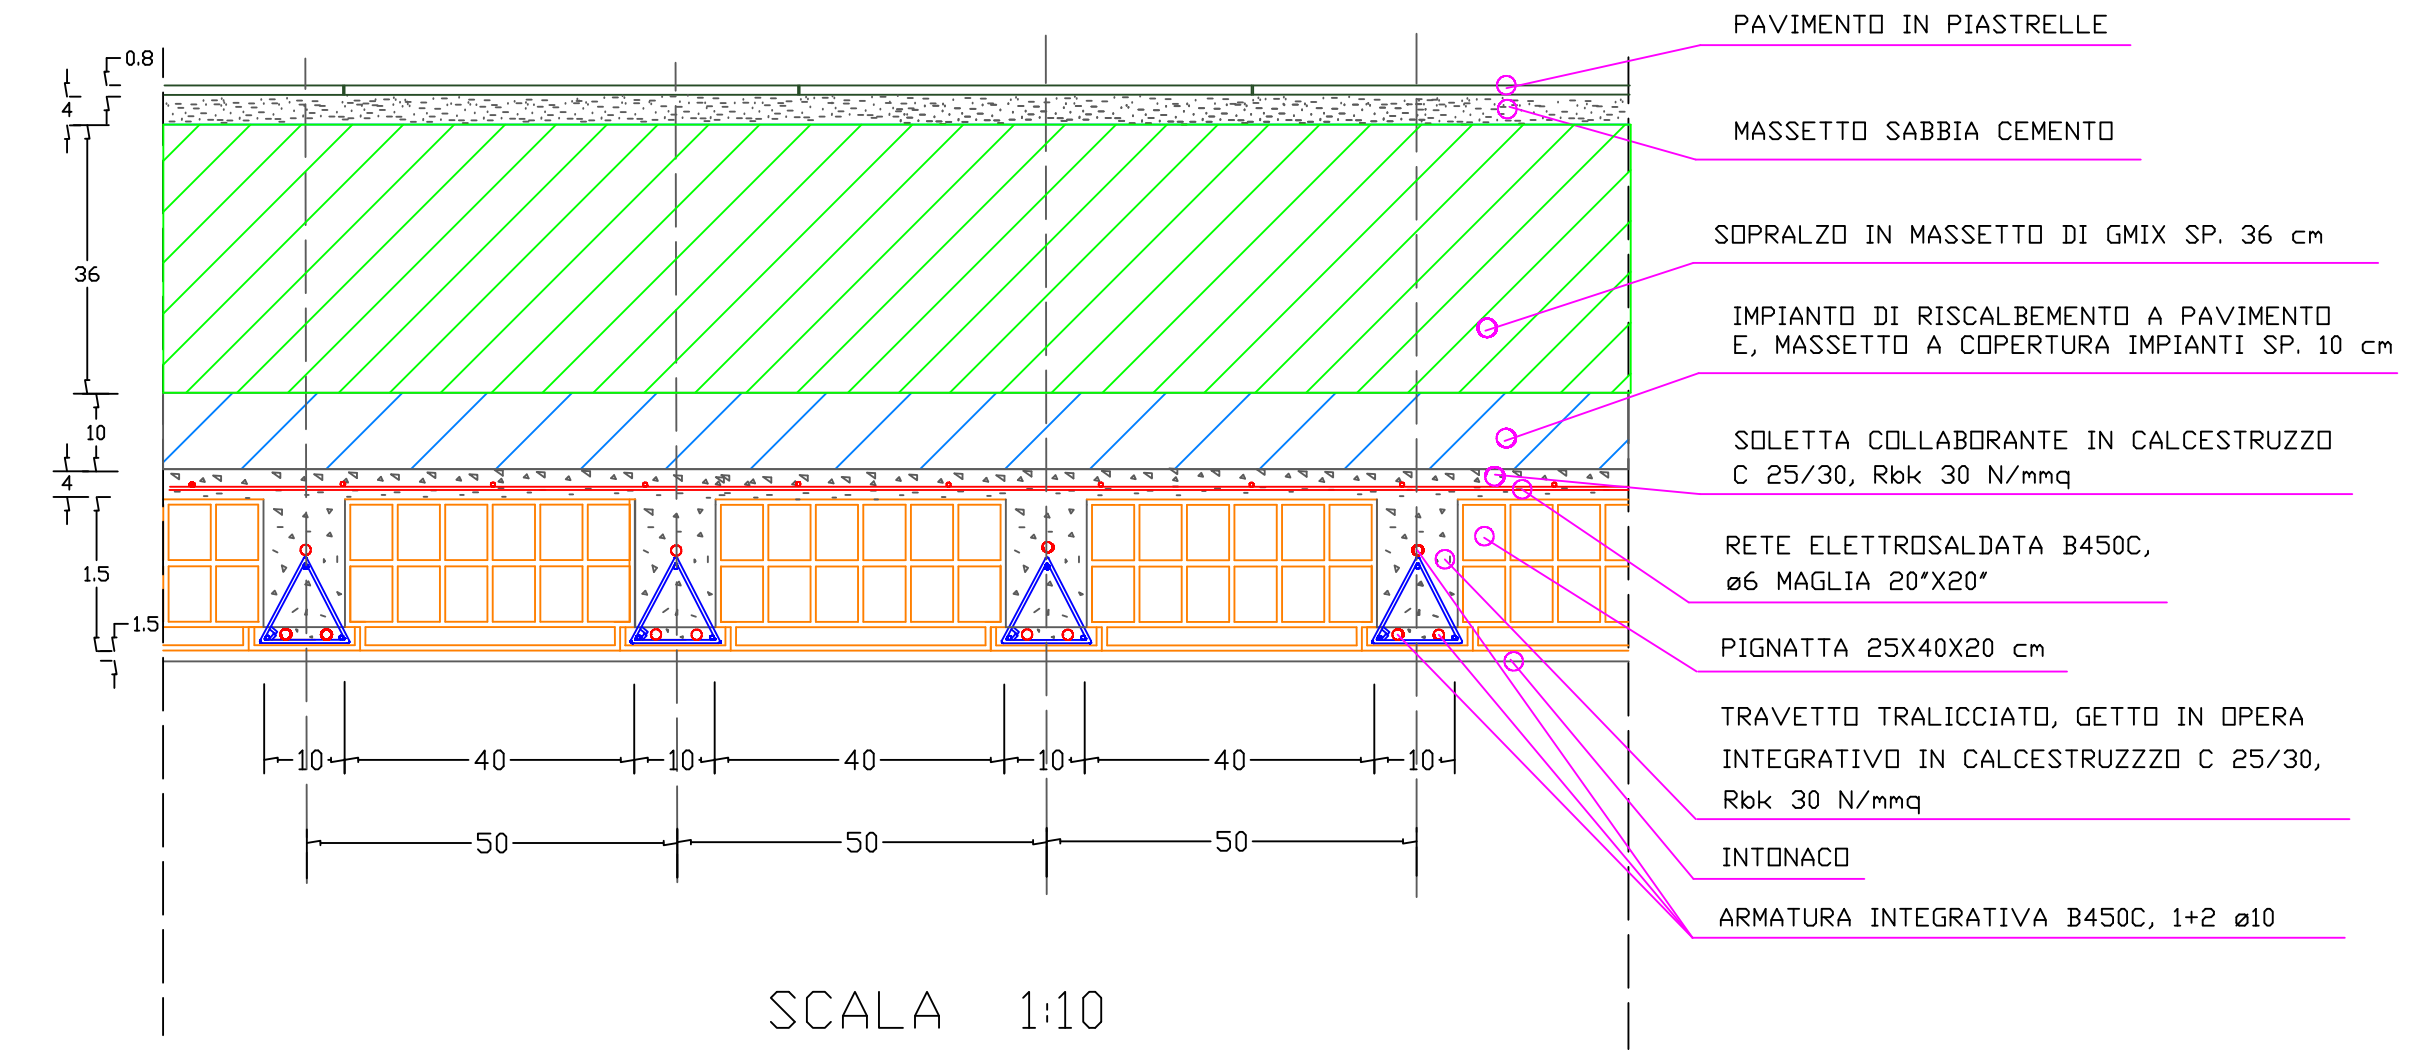


FONDAZIONE "TIPO" CORPO IN LINEA
(sezione trasversale)

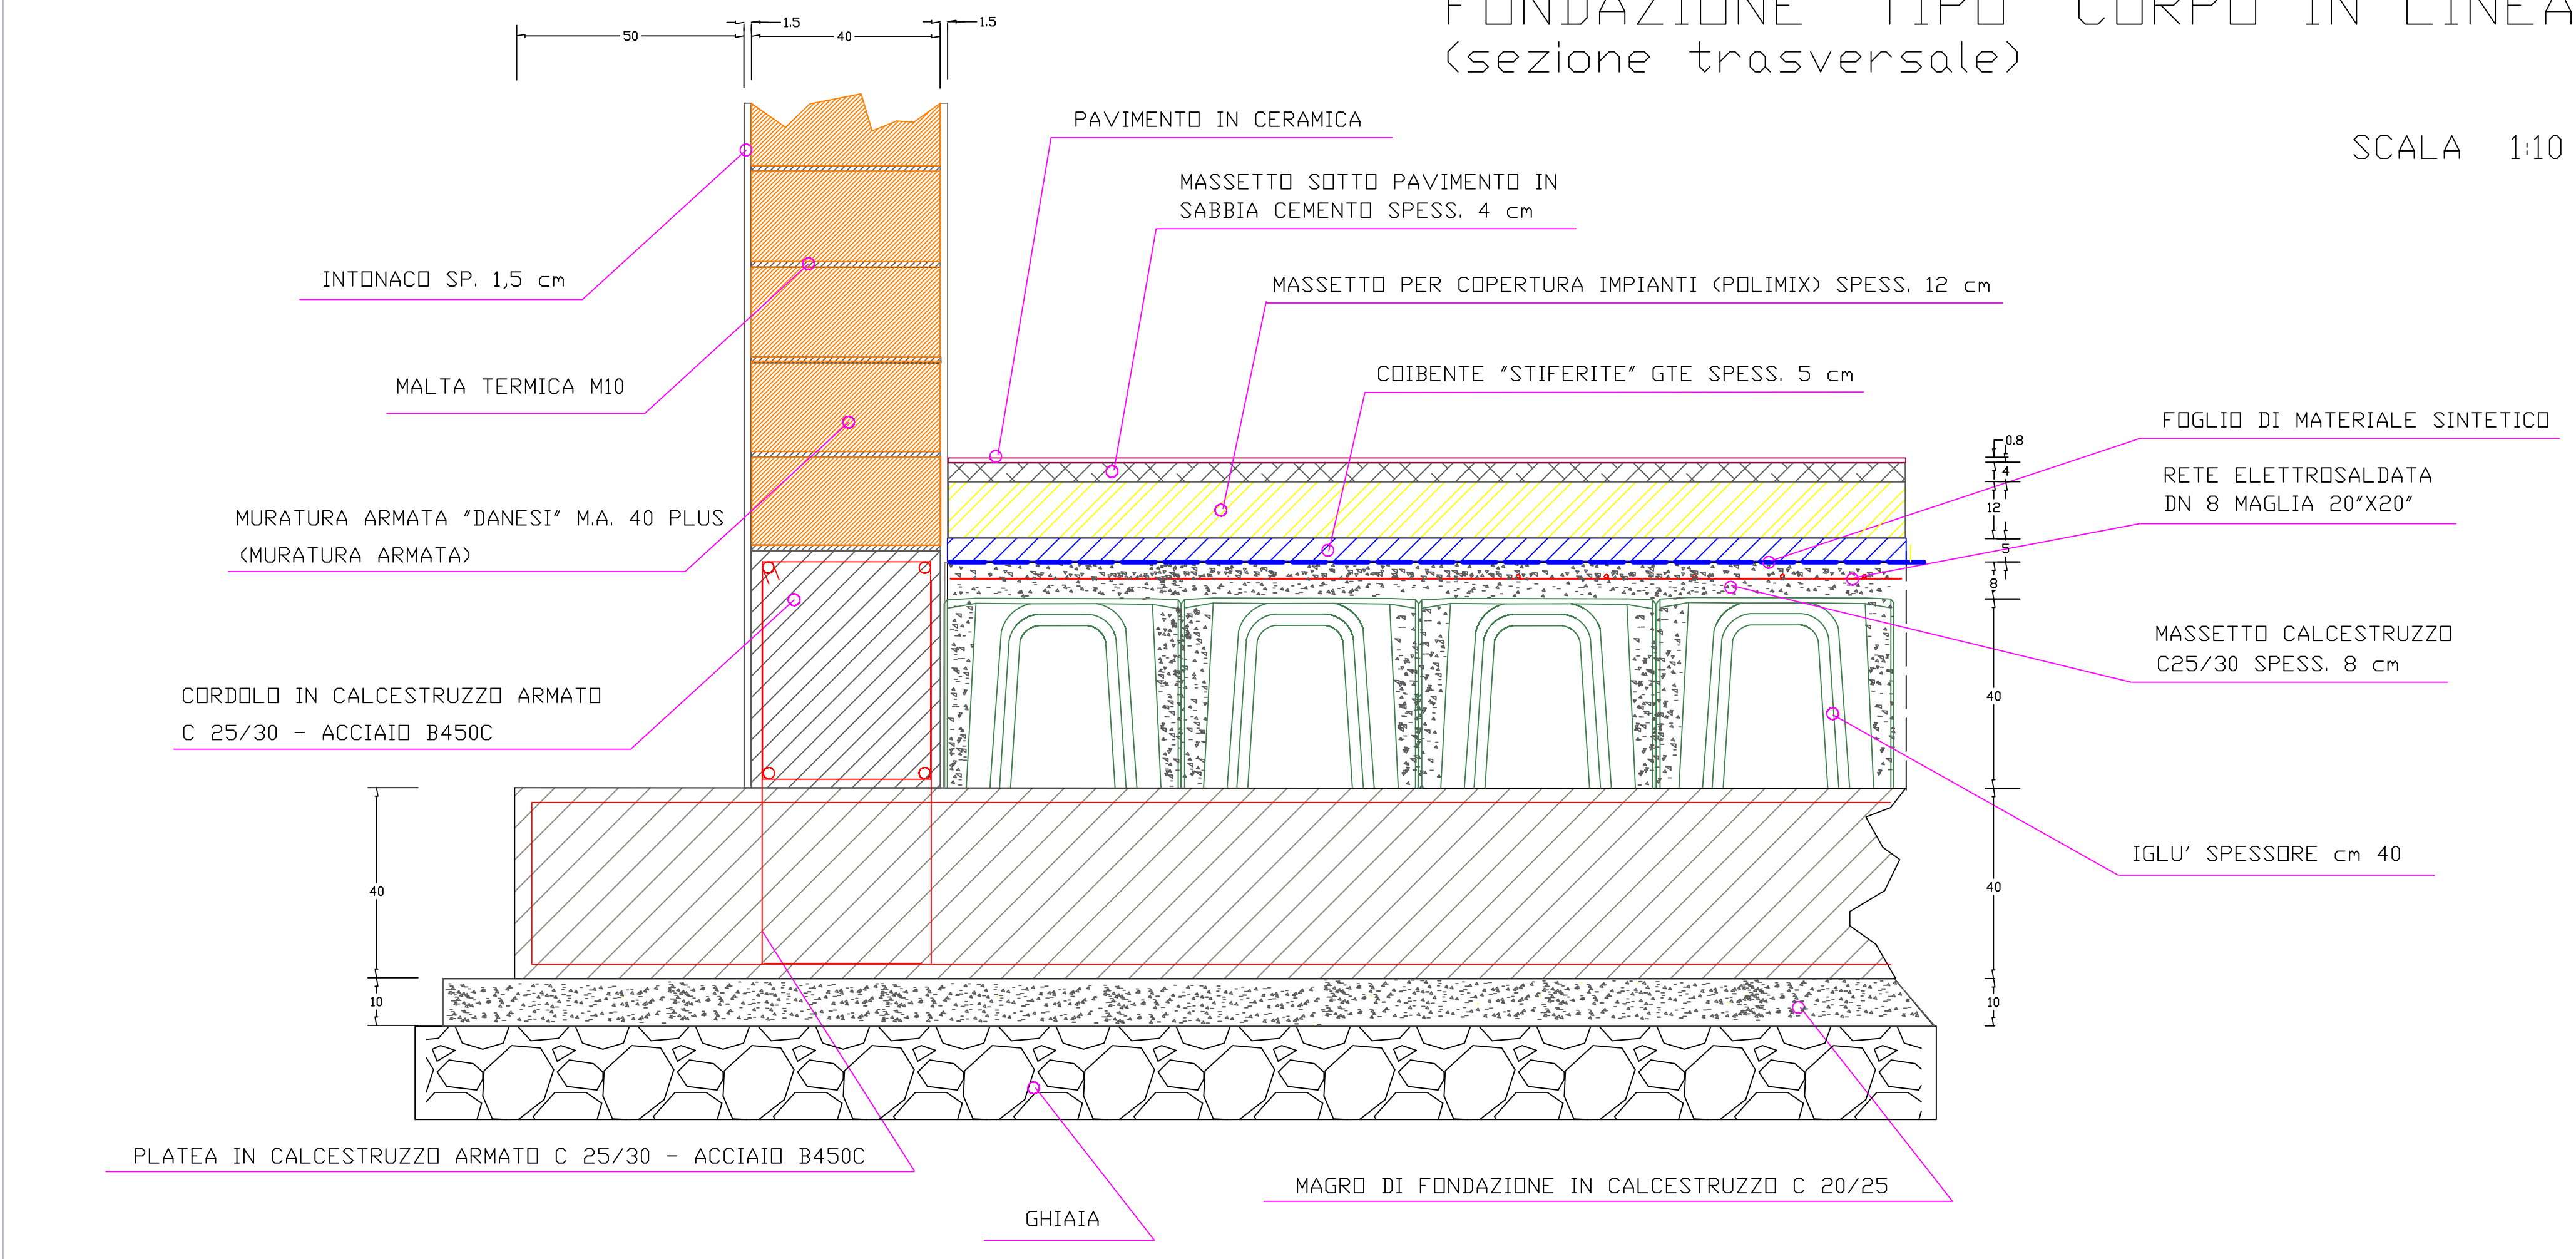

BALCONI SEZIONE "TIPO" cm 16+4, COIBENTE "AERONANEX DRY" SPESSORE 4 cm.
(sezione trasversale)

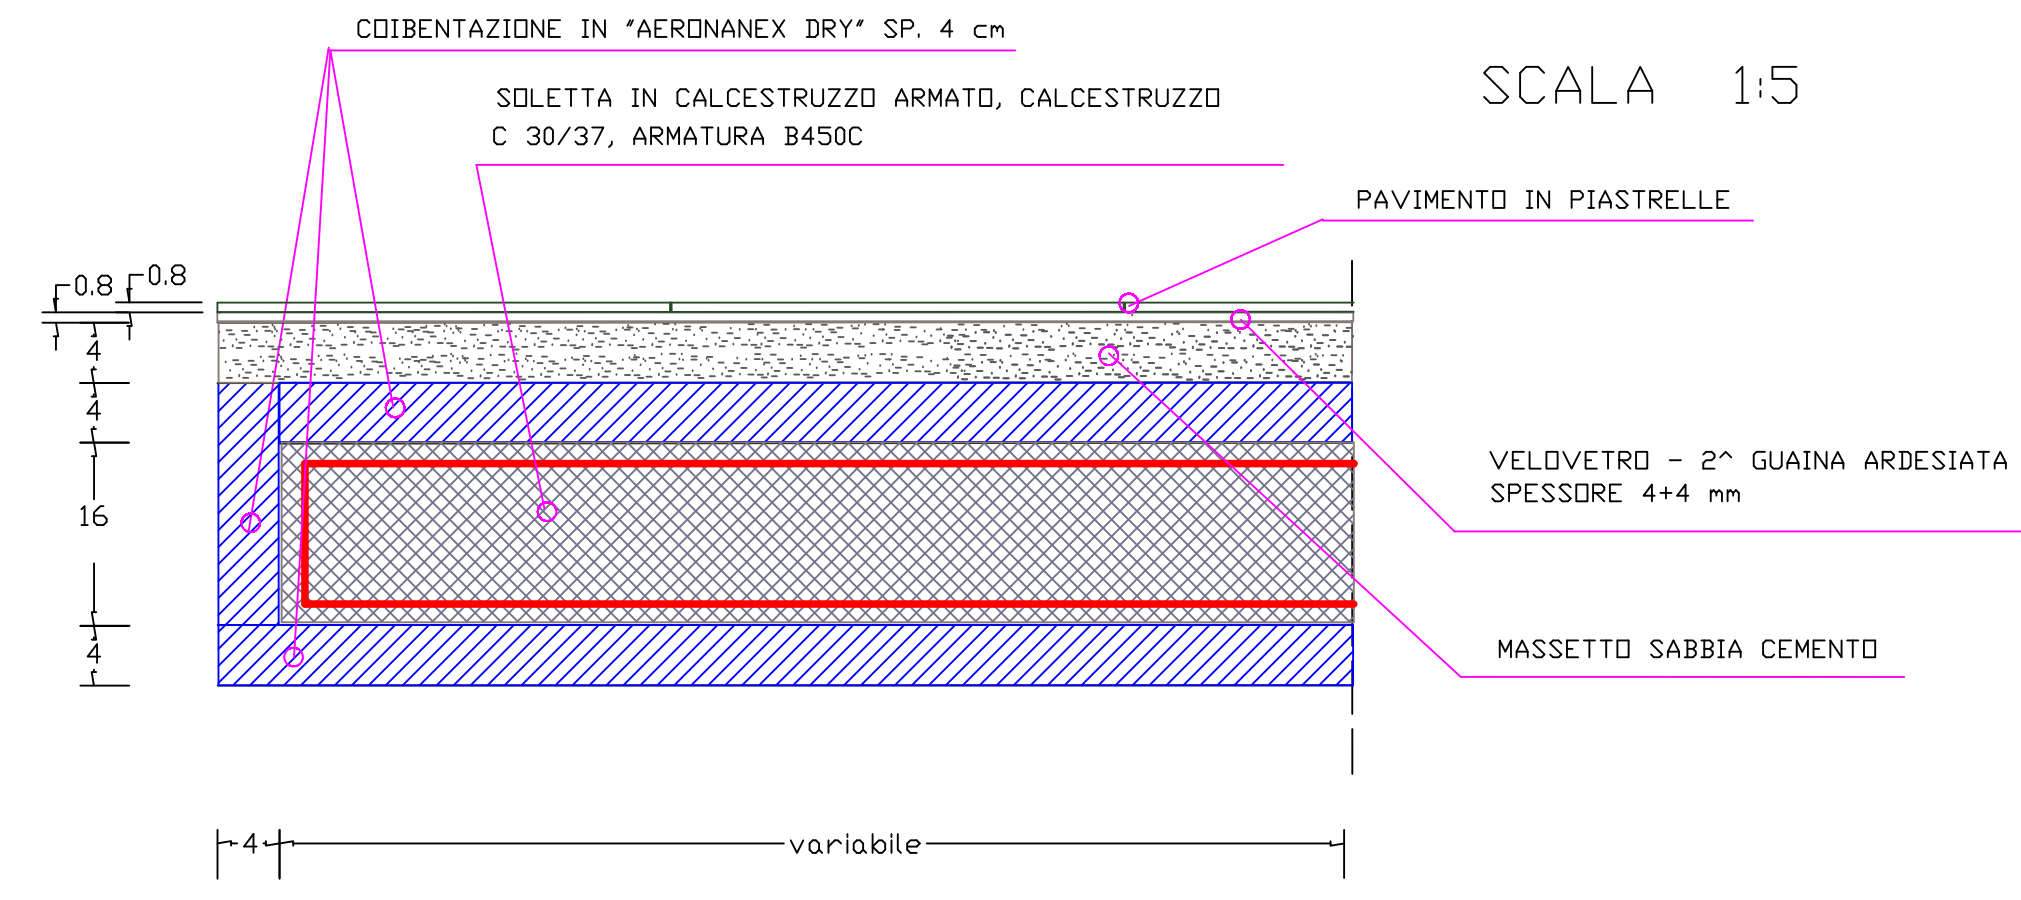

CORDOLI DI PIANO SEZIONE "TIPO" cm 36+4X24
(sezione trasversale)

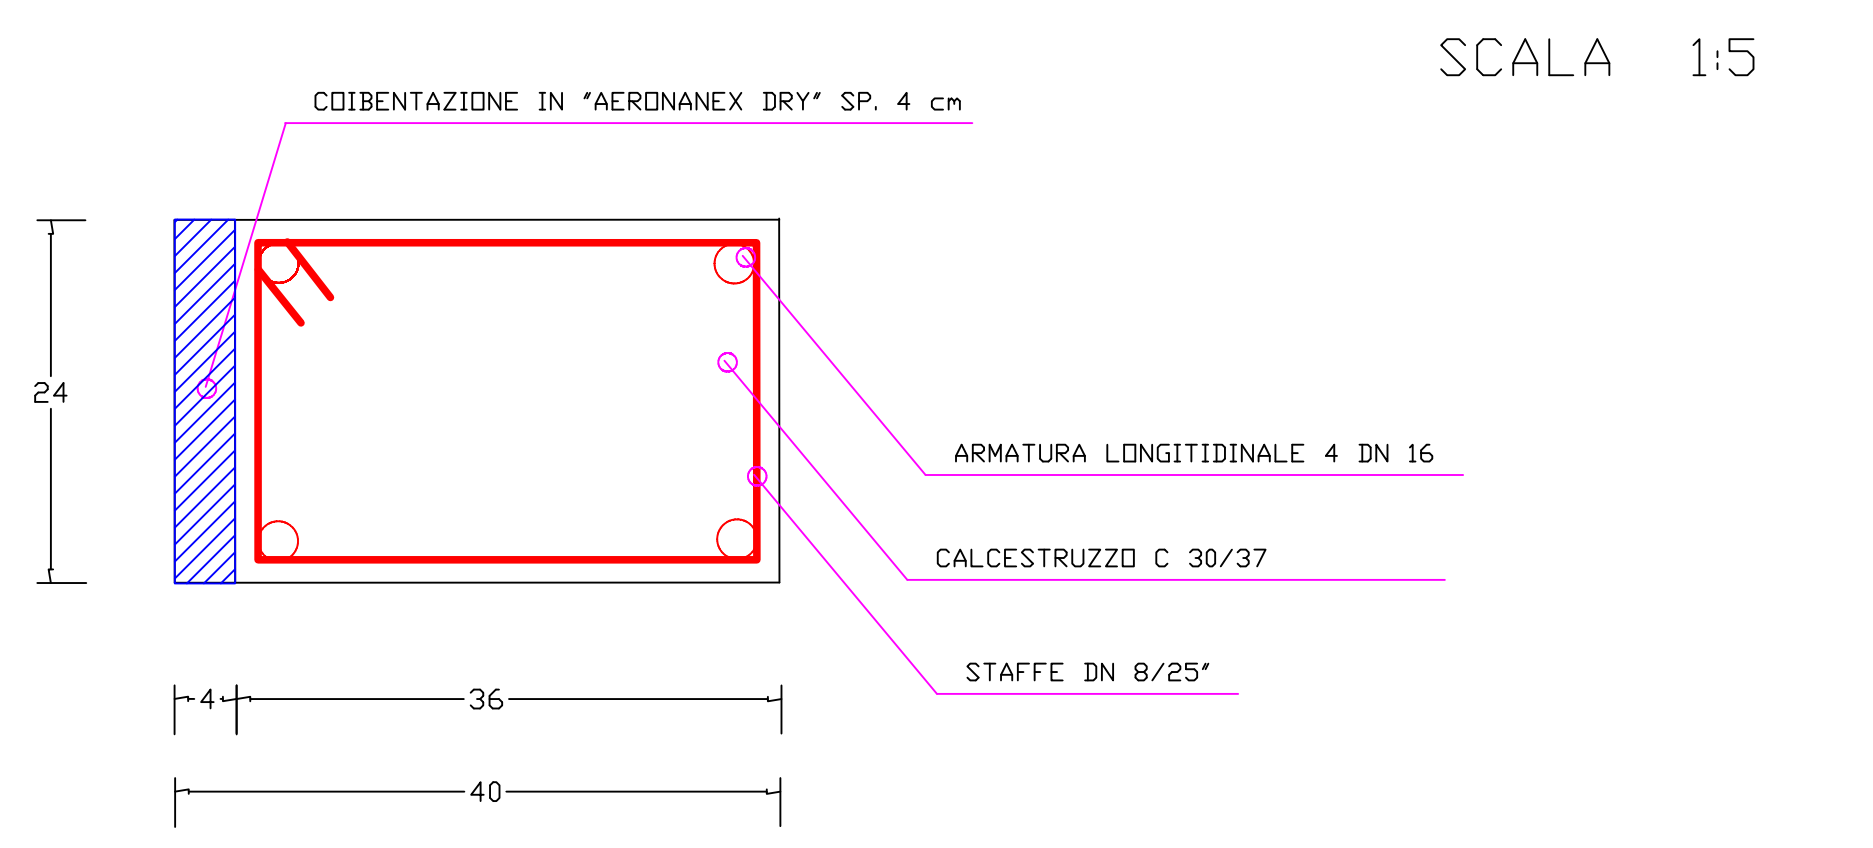

OGGETTO:
PERMESSO DI COSTRUIRE PER LA REALIZZAZIONE DI UNA VILLA BIFAMIGLIARE IN LOCALITA' VICOFERTILE VIA REIMS SNC, NCT COMUNE DI PARMA SEZIONE 4, FOGLIO 38, PARTICELLA 589. PRATICA STRUTTURE.

STRUTTURE - PARTICOLARI COSTRUTTIVI

REV.	DATA	DESCRIZIONE
00		
01		
02		

Scala:	1:100
--------	-------

Parma, 11	20/09/2023
-----------	------------

PROPRIETA'
MARANE SRL
P. IVA 02668790344
43012 Fontanellato (PR)
via F. Sarti, 13
Legale Rappresentante
Sig.ra Marcellina Rossi
c.f. RSSMCL43P52B673T

TAVOLA n° 21 STRUTTURE - PARTICOLARI COSTRUTTIVI

Progettista opere strutturali
Dott. Ing. Pierluigi Gruppi
via Vincenzo Re, 39
43125 Parma
Tel./Fax 0521985878
cell. 3391343938
email: studio_tecnico@ingpieriigruppi.it

OGGETTO:
PERMESSO DI COSTRUIRE PER LA REALIZZAZIONE
DI UNA VILLA BIFAMIGLIARE IN LOCALITA'
VICOFERTILE VIA REIMS SNC. NCT COMUNE DI
PARMA SEZIONE 4, FOGLIO 38, PARTICELLA 589.
PRATICA STRUTTURE.

STRUTTURE - TRAVI IN LEGNO

REV.	DATA	DESCRIZIONE
00		
01		
02		

Scala: 1:100











Parma, lì 20/09/2023

PROPRIETA'

MARANE SRL
P. IVA 02668790344
43012 Fontanellato (PR)
via F. Santi, 13.
Legale Rappresentante
Sig.ra Marcellina Rossi
c.f. RSSMCL43P52D673T

TAVOLA: n.° 20 STRUTTURE - TRAVI
IN LEGNO

Progettista opere strutturali
Dott. Ing. Pierluigi Gruppi
Via Vincenzo Re, 39
43125 Parma
Tel./fax 0521985878
cell. 3391343938
email: studiotechico@ingpierluigigruppi.it

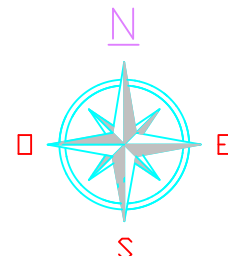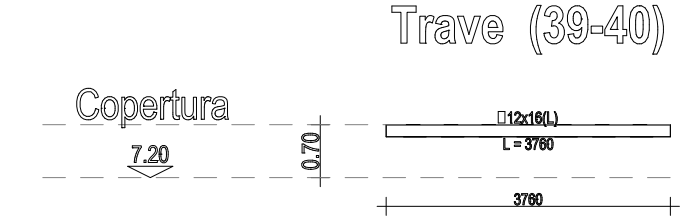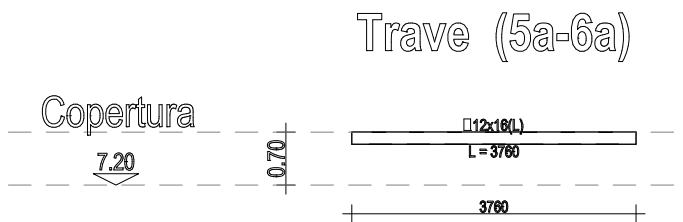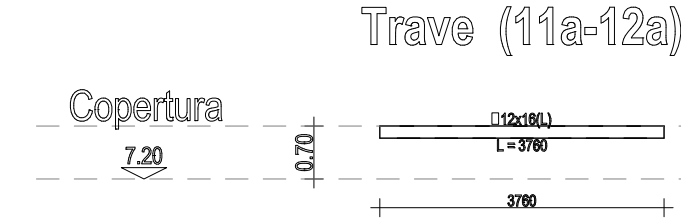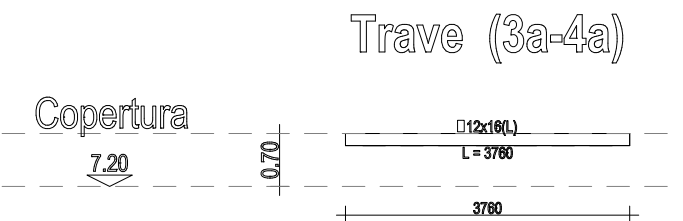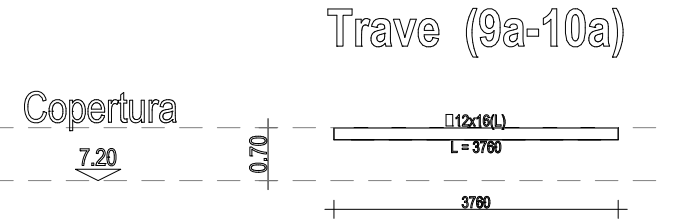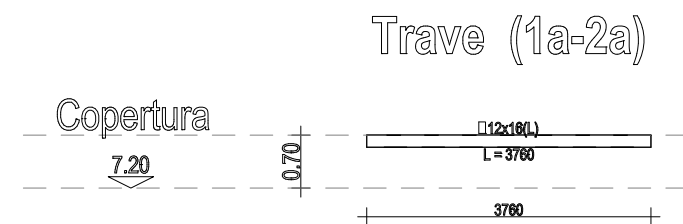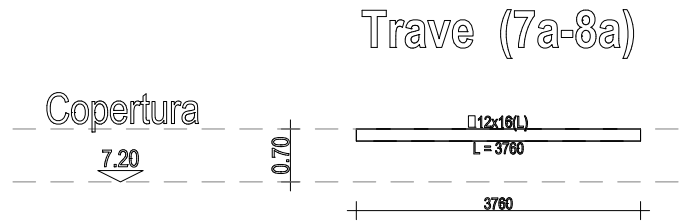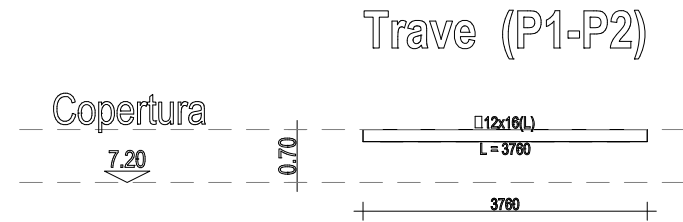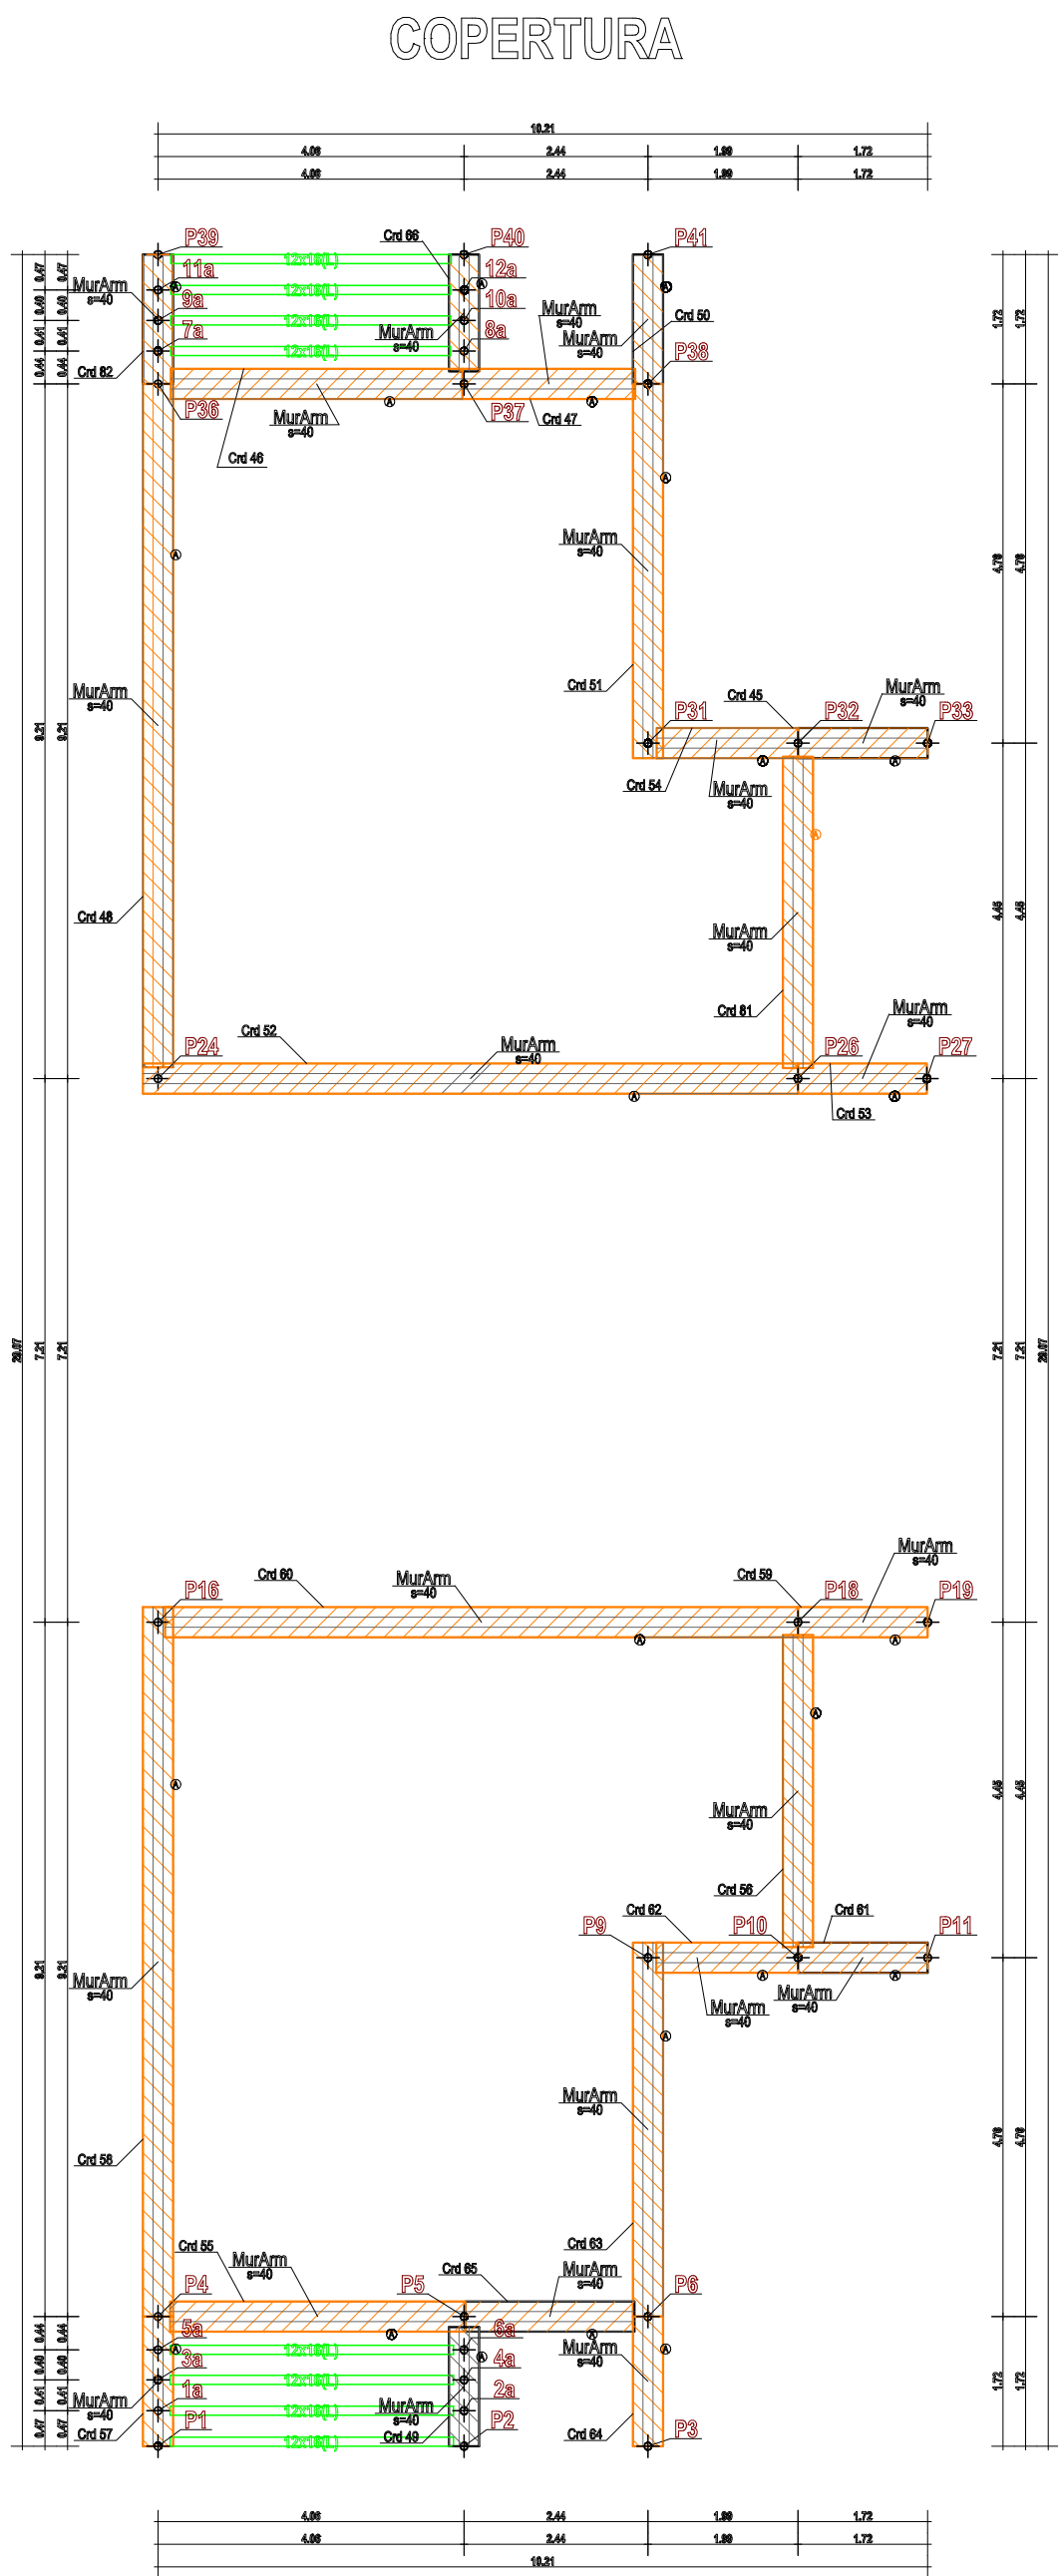

INDICE	
	NORMABLOK più S40 M.A. (Produttore DANESI)
	TRAVI IN LEGNO CON SEZIONE
	NORMABLOK S30 M.A. (Produttore DANESI)
	PILASTRI IN CALCESTRUZZO ARMATO
	TRAVI IN CALCESTRUZZO ARMATO
	TRAVI DI FONDAZIONE IN C.A. ARMATO E RELATIVA SEZIONE
	PLATEA DI FONDAZIONE (SOLAIO IGLU' SPESORE cm 40, COIBENTAZIONE IN STIFERITE GTE spessore cm 10)
	PLATEA DI FONDAZIONE CARICO ANALISI DEI CARICHI CODICE 001
	PRIMO SOLAIO ZONA STENDITOIO E SOTTOTETTO CARICO ANALISI DEI CARICHI CODICE 004
	PRIMO SOLAIO ZONA RESIDENZIALE CARICO ANALISI DEI CARICHI CODICE 005
	SECONDO SOLAIO COPERTURA AUTOMOBILE, EDIFICIO, PENISILINA CARICO ANALISI DEI CARICHI CODICE 008