





COPIA ESTRATTO DEL PSC - COMUNE DI POVIGLIO (RE) - AMBITI URBANI CONSOLIDATI

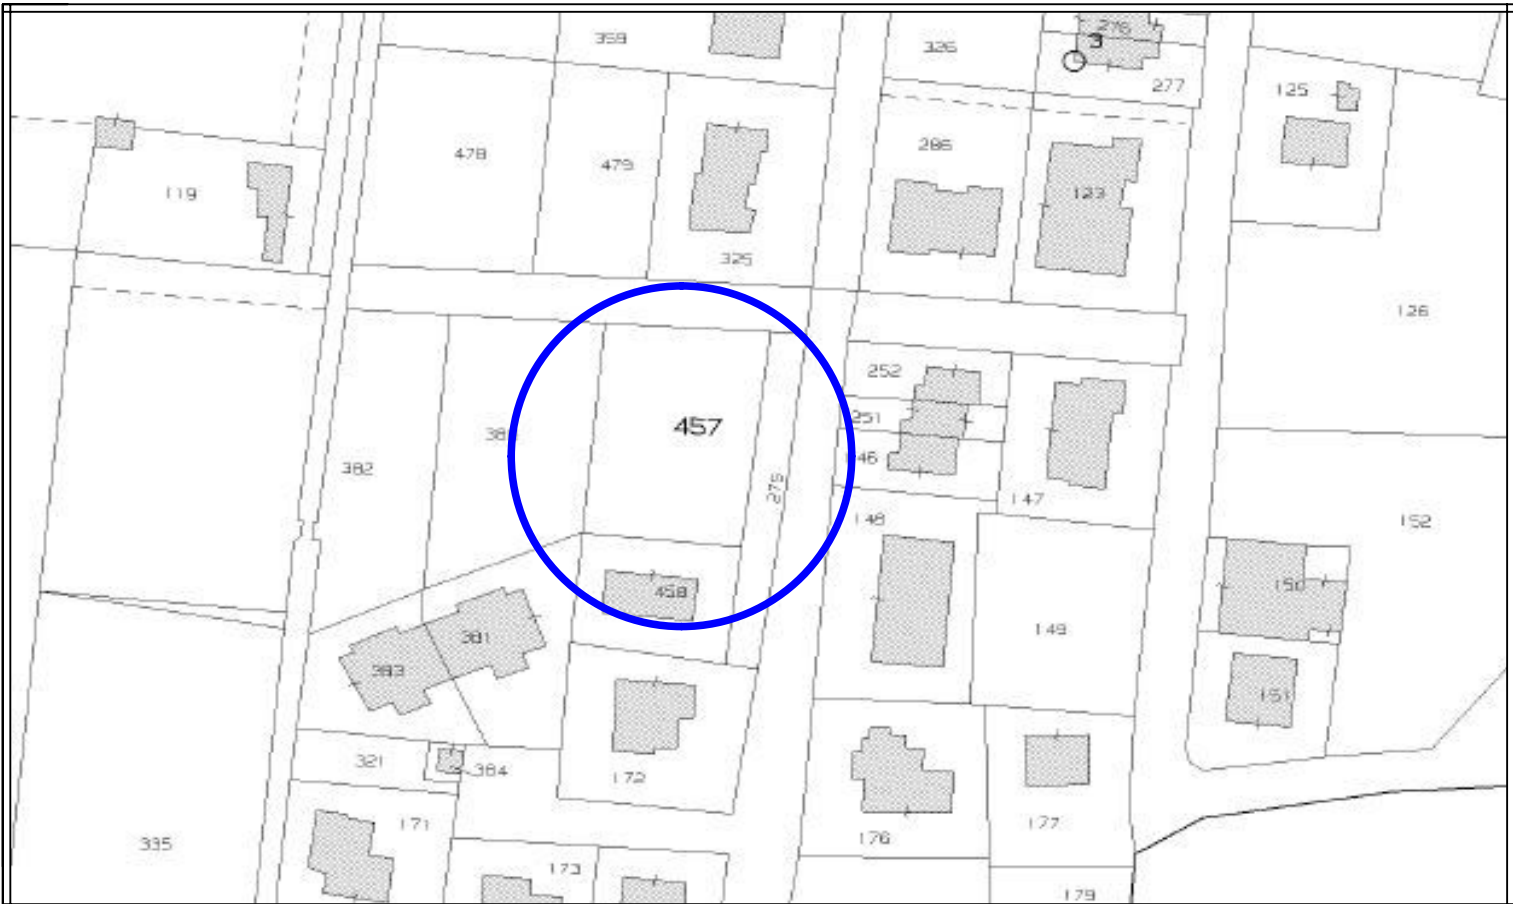

ESTRATTO CATASTALE - FOGLIO 29 MAPPALE 457



GALLI DANIELE ARCHITETTO Via Rivarolo, 1/c 42024 - Castelnovo di Sotto (R.E.) C.F. GLL DNL 67E28 H223H P.I. 01717170359 tel.3387216548 mail:danielegalliarchitetto@gmail.com Daniele Galli Architetto GALLI DANIELE ARCHITETTO Via Rivarolo, 1/c 42024 - Castelnovo di Sotto (R.E.) C.F. GLL DNL 67E28 H223H P.I. 01717170359 tel.3387216548 mail:danielegalliarchitetto@gmail.com					
COMMITTENTE		COSTRUZIONI F.LLI VENTURA S.R.L. VIA PESSINA , 34/6 ,42028 - POVIGLIO (RE) P.IVA 02678070356			
PROGETTISTA		GALLI DANIELE ARCHITETTO			
OGGETTO		NUOVA COSTRUZIONE DI UNA CASA BINATA VIA SARDEGNA , SNC , 42028 , POVIGLIO (RE)			
DESCRIZIONE		COPIA ESTRATTO DEL PSC - COPIA ESTRATTO DI MAPPA CATASTALE			
TAVOLA NUMERO		DATA	MAGGIO 2024	SCALA	PRATICA NUMERO
01		AGGIORNATO IL		VARIE	05/2024
		AGGIORNATO IL			
		AGGIORNATO IL			
STATO DI FATTO		STATO FUTURO		GIALLO E ROSSO	ALTRO
La riproduzione e l'esposizione a terzi del presente disegno senza autorizzazione sono vietate a norma di legge					

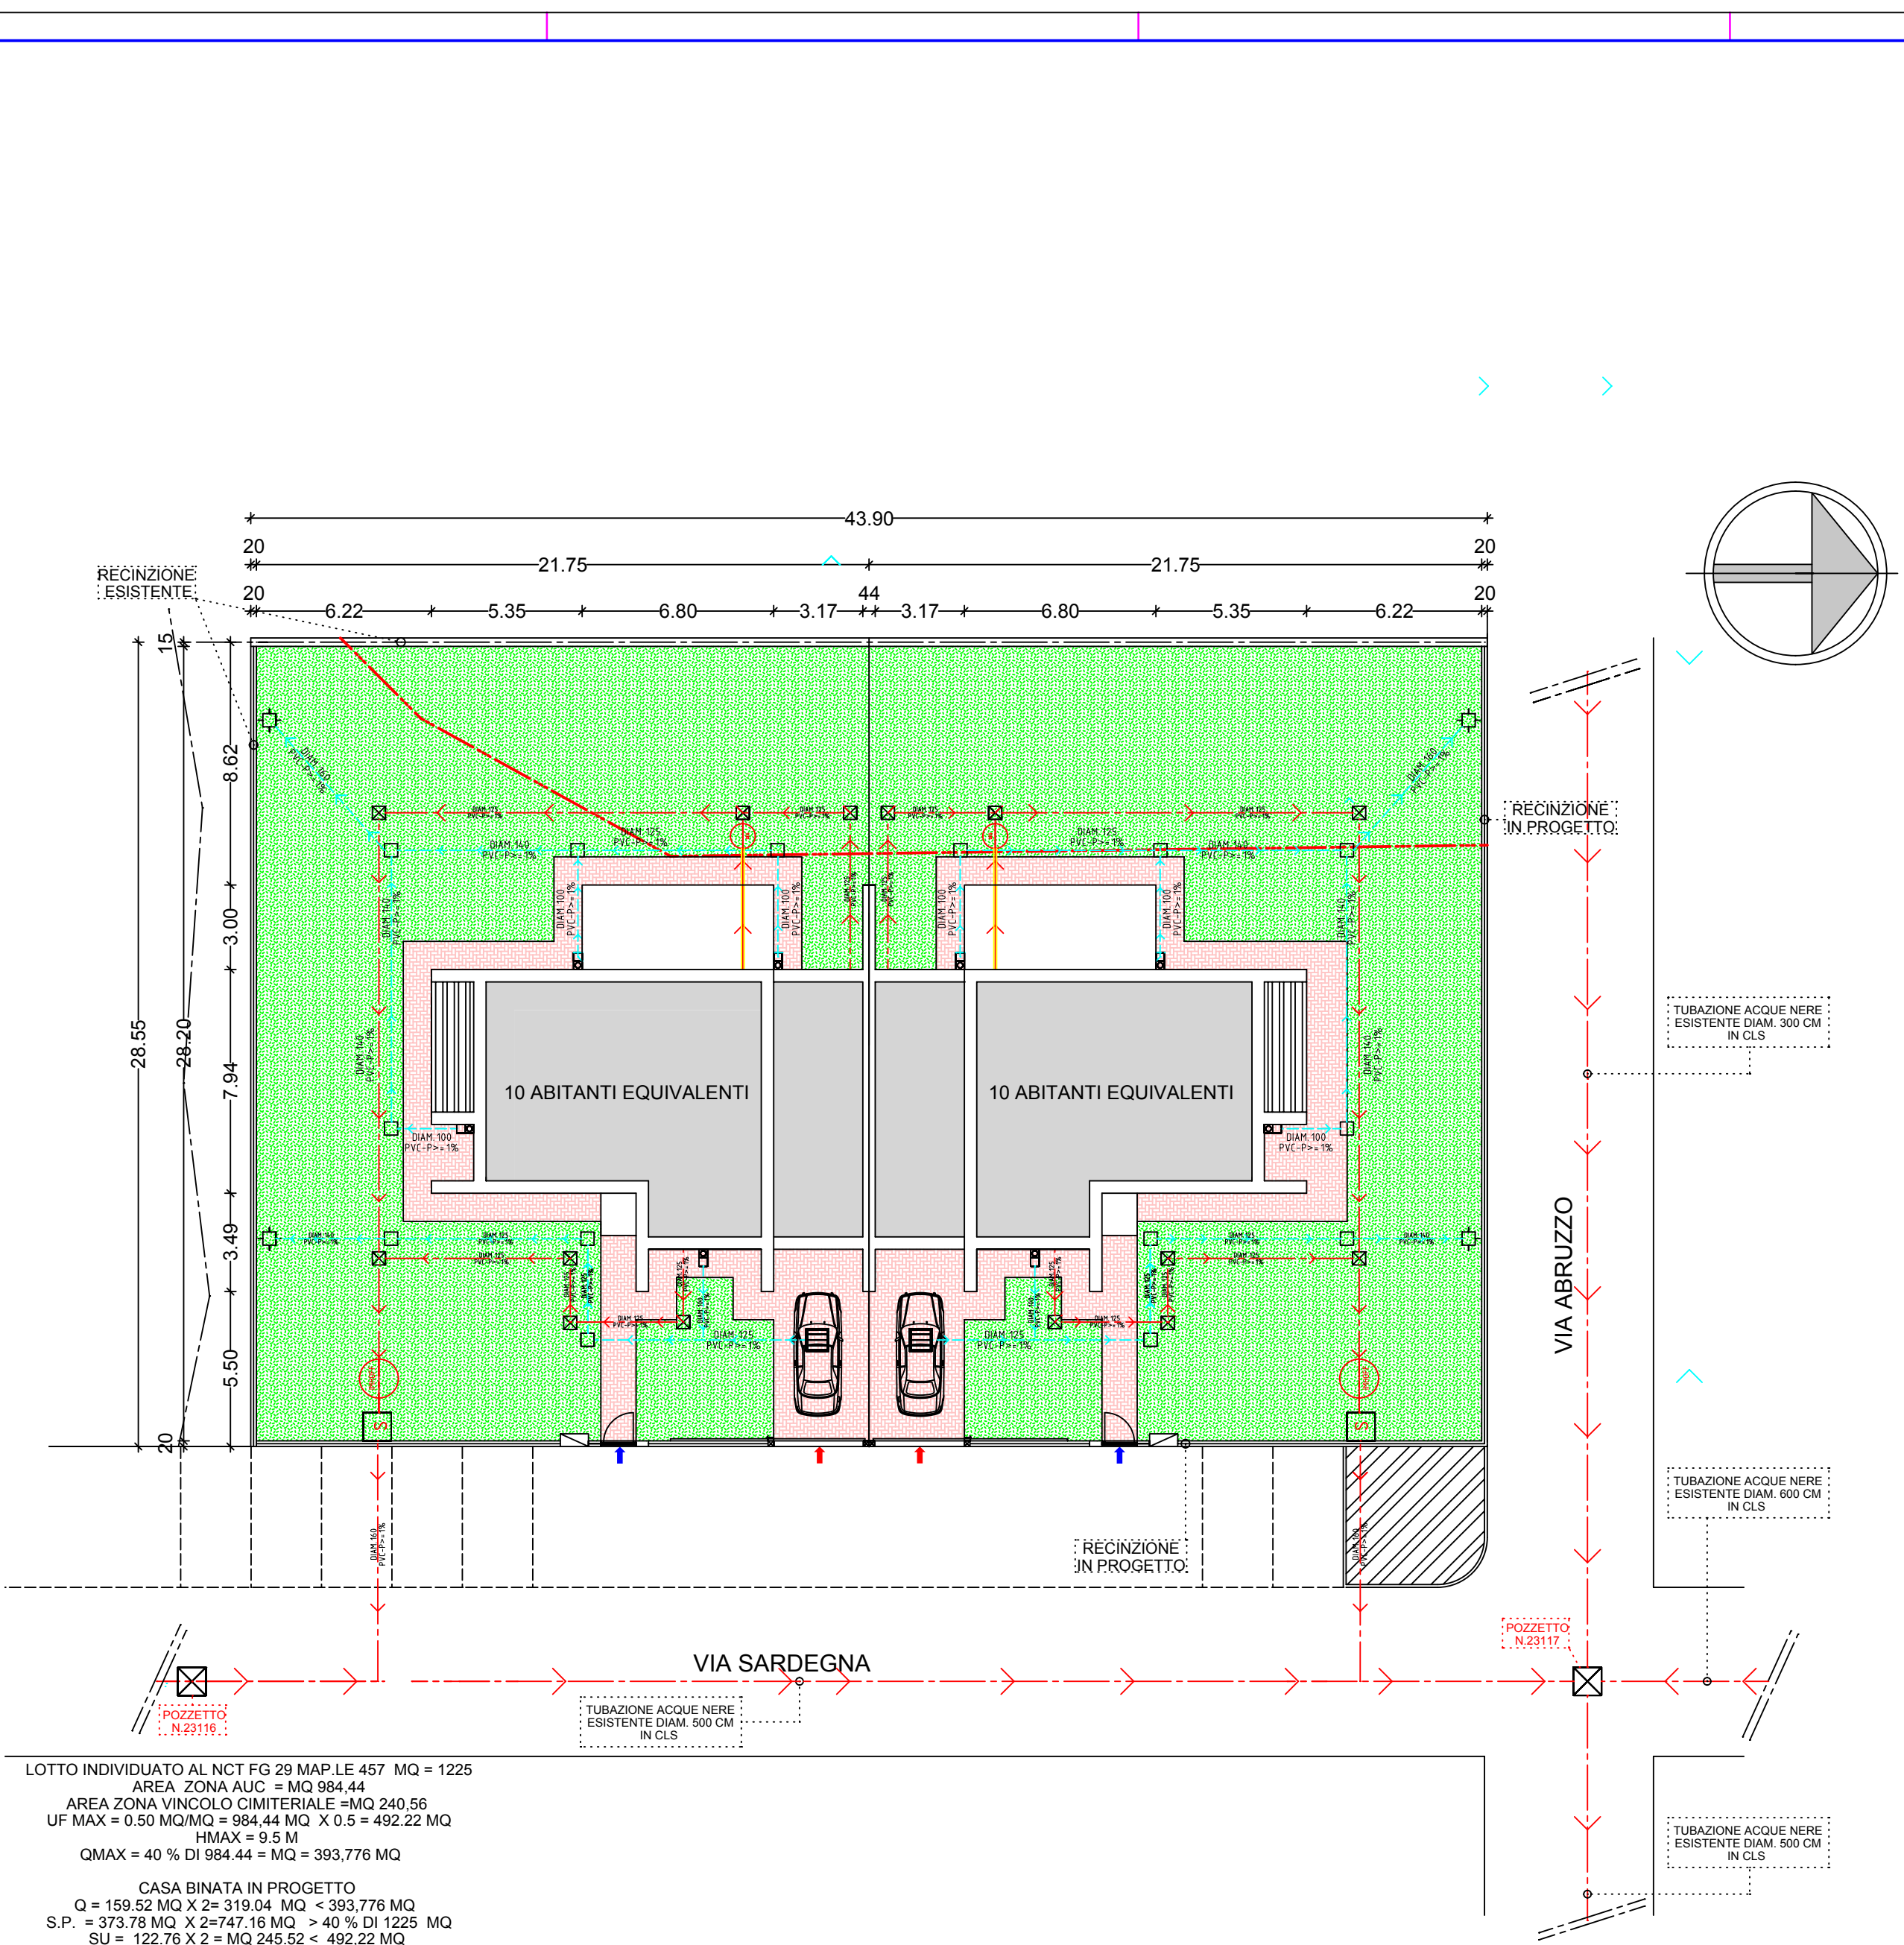


LOTTO INDIVIDUATO AL NCT FG 29 MAP LE 457 MQ = 1225
AREA ZONA AUC = MQ 984,44
AREA ZONA VINCOLO CIMITERIALE = MQ 240,56
UF MAX = 0,50 MQ/MQ = 984,44 MQ X 0,5 = 492,22 MQ
HMAX = 9,5 M
QMAX = 40 % DI 984,44 = MQ = 393,776 MQ
CASA BINATA IN PROGETTO
Q = 159,52 MQ X 2 = 319,04 MQ < 393,776 MQ
S.P. = 373,78 MQ X 2 = 747,56 MQ > 40 % DI 1225 MQ
SU = 122,76 X 2 = MQ 245,52 < 492,22 MQ

LEGENDA SCHEMA FOGNARIO

	RETE ACQUE NERE		RETE ACQUE BIANCHE
	RETE ACQUE GRIGIE		RETE DI SCARICO CUCINA
	POZZETTO PLUVIALE ACQUE BIANCHE		CADITOIA IN GHISA O PVC PESANTE
	POZZETTO DI ISPEZIONE ACQUE BIANCHE		IMHOFF IM1000 DITTA LANDINI SPA VOLUME TOTALE LITRI 1000 PER 10 ABITANTI EQUIVALENTI
	POZZETTO DI ISPEZIONE ACQUE NERE		POZZETTO DI ISPEZIONE CON SIFONE FIRENZE
	DEGRASSATORE DEG 500 DITTA LANDINI SPA VOLUME TOTALE LITRI 500 PER 10 ABITANTI EQUIVALENTI		POZZETTO DI DISPERDENTE ACQUE BIANCHE NEL GIARDINO
	POZZETTO DI ISPEZIONE DEGRASSATORE		POZZETTO CON VALVOLA DI NON RITORNO
	DEPURATORE CON FILTRO ANAEROBICO MOD.FAN 3000- DITTA LANDINI SPA		QUOTA ESISTENTE QUOTA DI PROGETTO
	POZZETTO DI DISINFEZIONE		POZZETTO DI ISPEZIONE CONTROLLO ACQUE






GALLI DANIELE ARCHITETTO Via Rivarolo, 1/c 42024 - Castelnovo di Sotto (R.E.) C.F. GLL DNL 67E28 H223H P.I. 01717170359 tel.3387216548 mail:danielegalliarchitetto@gmail.com		Daniele Galli Architetto		GALLI DANIELE ARCHITETTO Via Rivarolo, 1/c 42024 - Castelnovo di Sotto (R.E.) C.F. GLL DNL 67E28 H223H P.I. 01717170359 tel.3387216548 mail:danielegalliarchitetto@gmail.com	
COMMITTENTE		COSTRUZIONI F.LLI VENTURA S.R.L. VIA PESSINA , 34/6 , 42028 - POVIGLIO (RE) P.IVA 02678070356			
PROGETTISTA		GALLI DANIELE ARCHITETTO			
OGGETTO		NUOVA COSTRUZIONE DI UNA CASA BINATA VIA SARDEGNA , SNC , 42028 , POVIGLIO (RE)			
DESCRIZIONE		SCHEMA FOGNARIO			
TAVOLA NUMERO	DATA	MAGGIO 2024	SCALA	PRATICA NUMERO	
02	AGGIORNATO IL		1:200	05/2024	
	AGGIORNATO IL				
	AGGIORNATO IL				
STATO DI FATTO	STATO FUTURO		GIALLO E ROSSO	ALTRO	
La riproduzione e l'esposizione a terzi del presente disegno senza autorizzazione sono vietate a norma di legge					

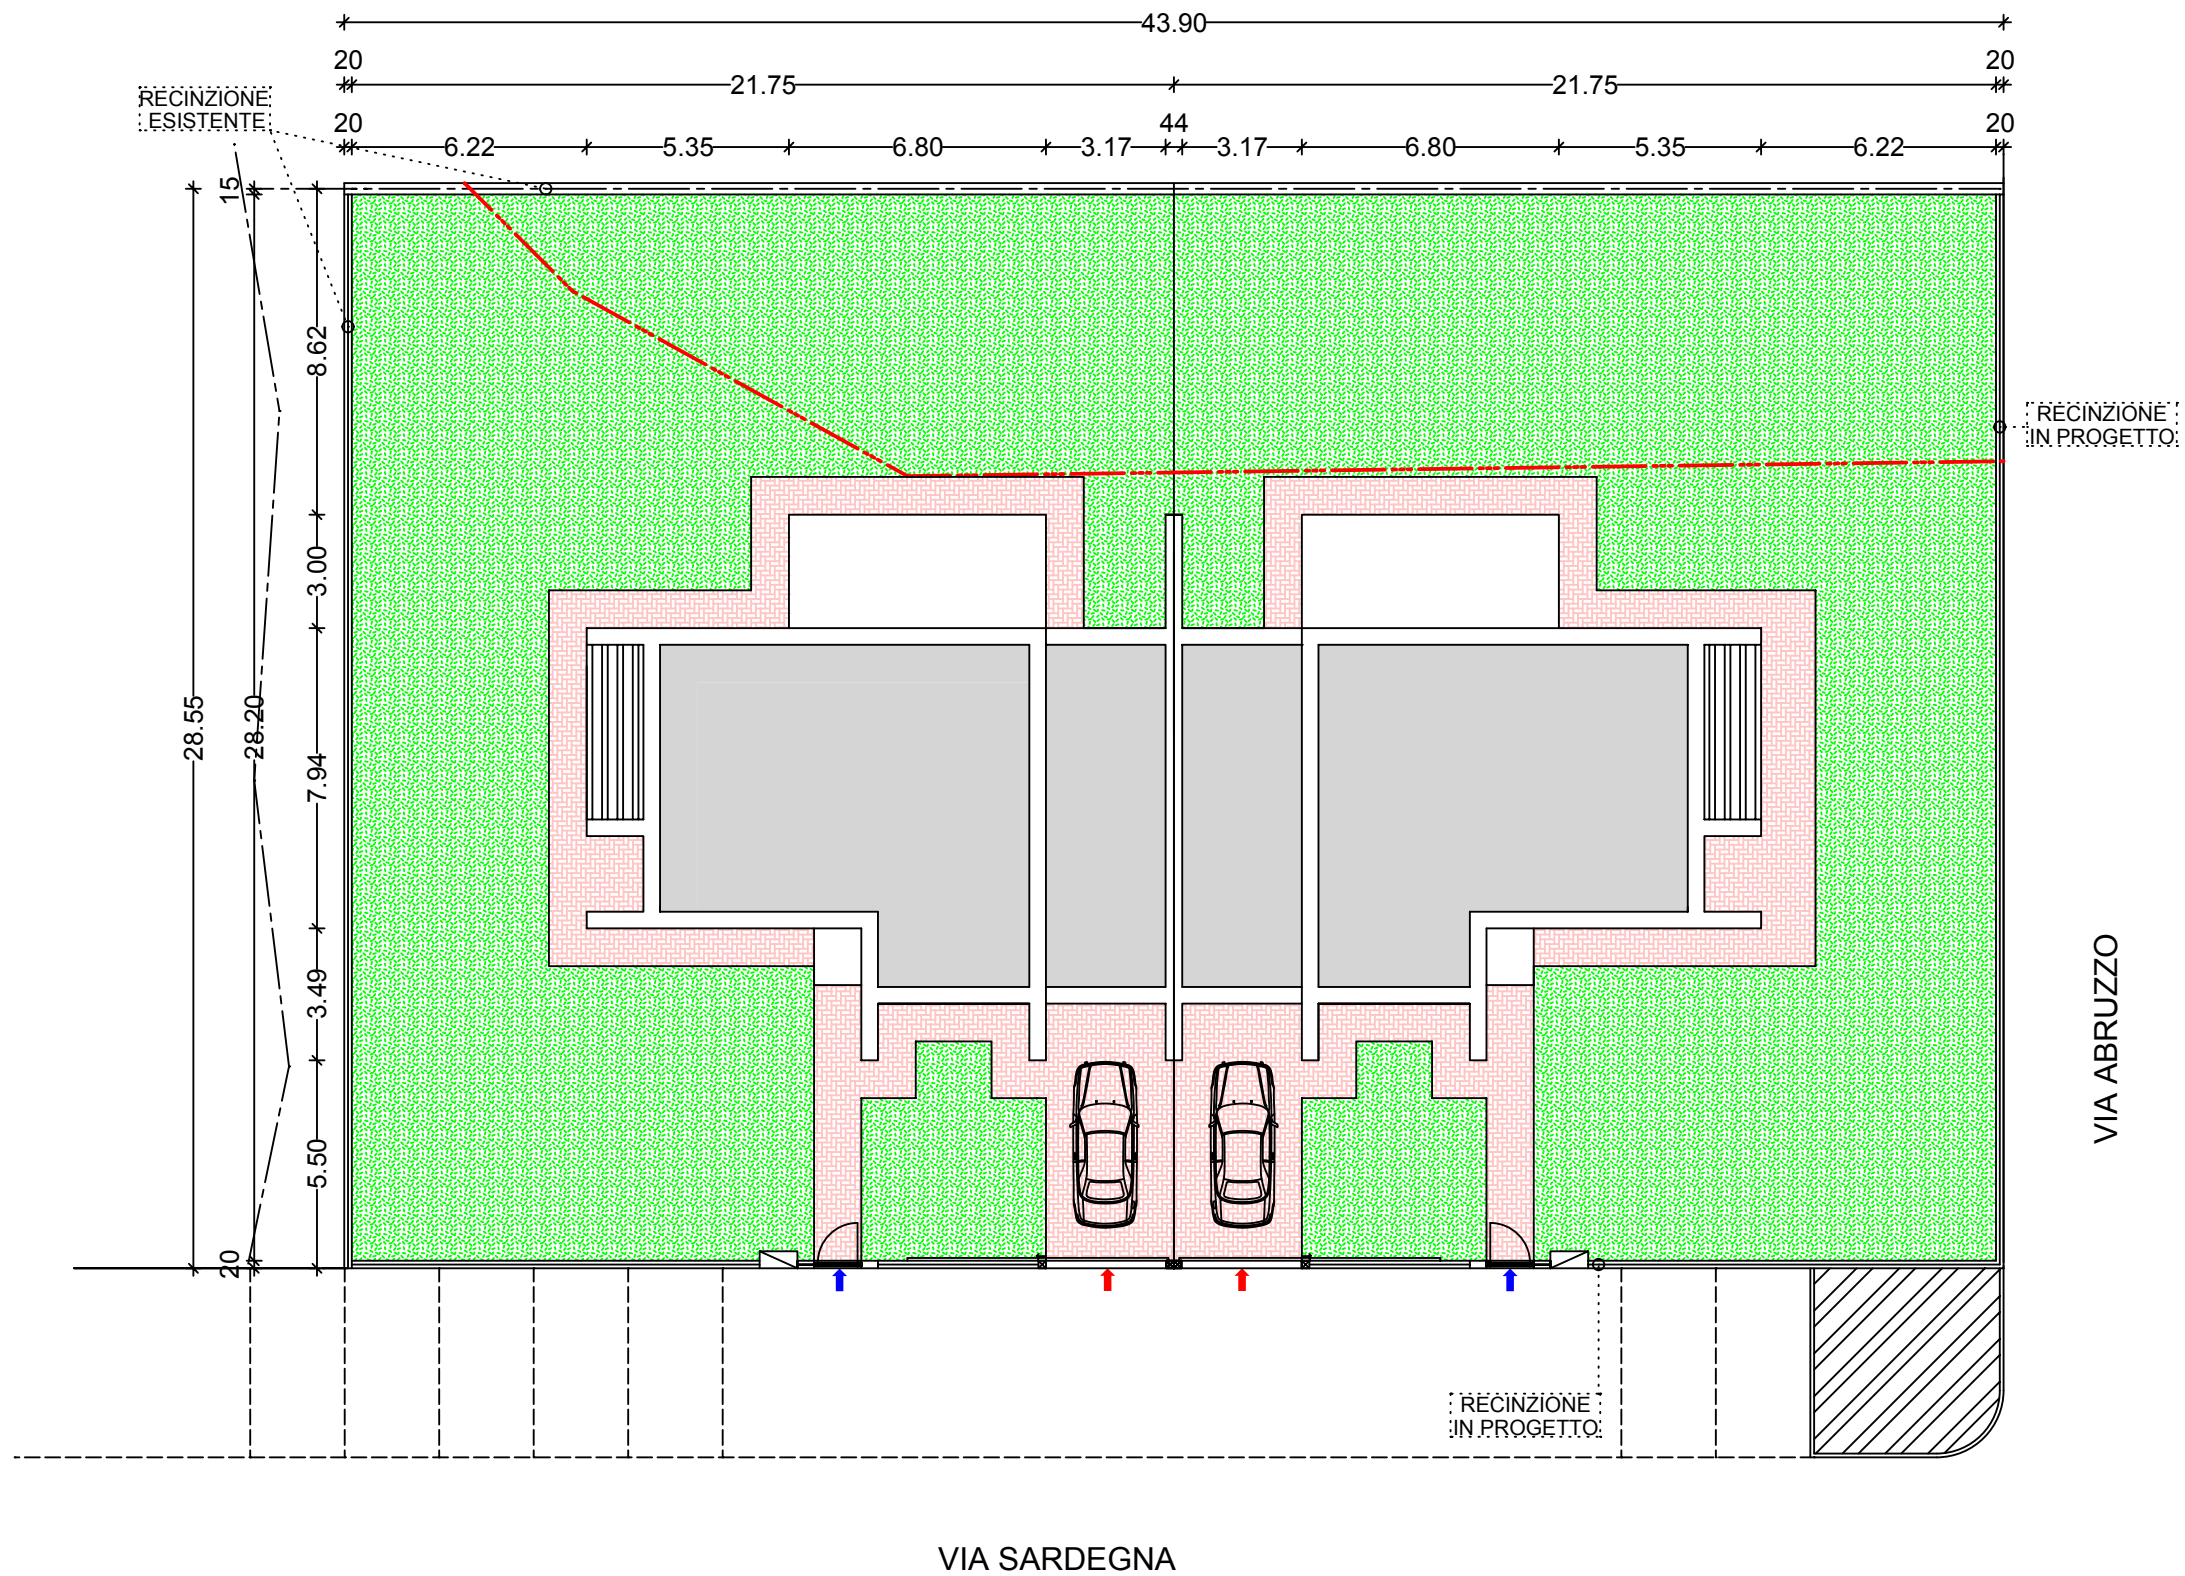


LOTTO INDIVIDUATO AL NCT FG 29 MAP.LE 457 MQ = 1225
AREA ZONA AUC = MQ 984,44
AREA ZONA VINCOLO CIMITERIALE =MQ 240,56
UF MAX = 0.50 MQ/MQ = 984,44 MQ X 0.5 = 492,22 MQ
HMAX = 9.5 M
QMAX = 40 % DI 984.44 = MQ = 393,776 MQ


CASA BINATA IN PROGETTO
Q = 159.52 MQ X 2= 319.04 MQ < 393,776 MQ
S.P. = 373.78 MQ X 2=747.16 MQ > 40 % DI 1225 MQ
SU = 122.76 X 2 = MQ 245.52 < 492,22 MQ

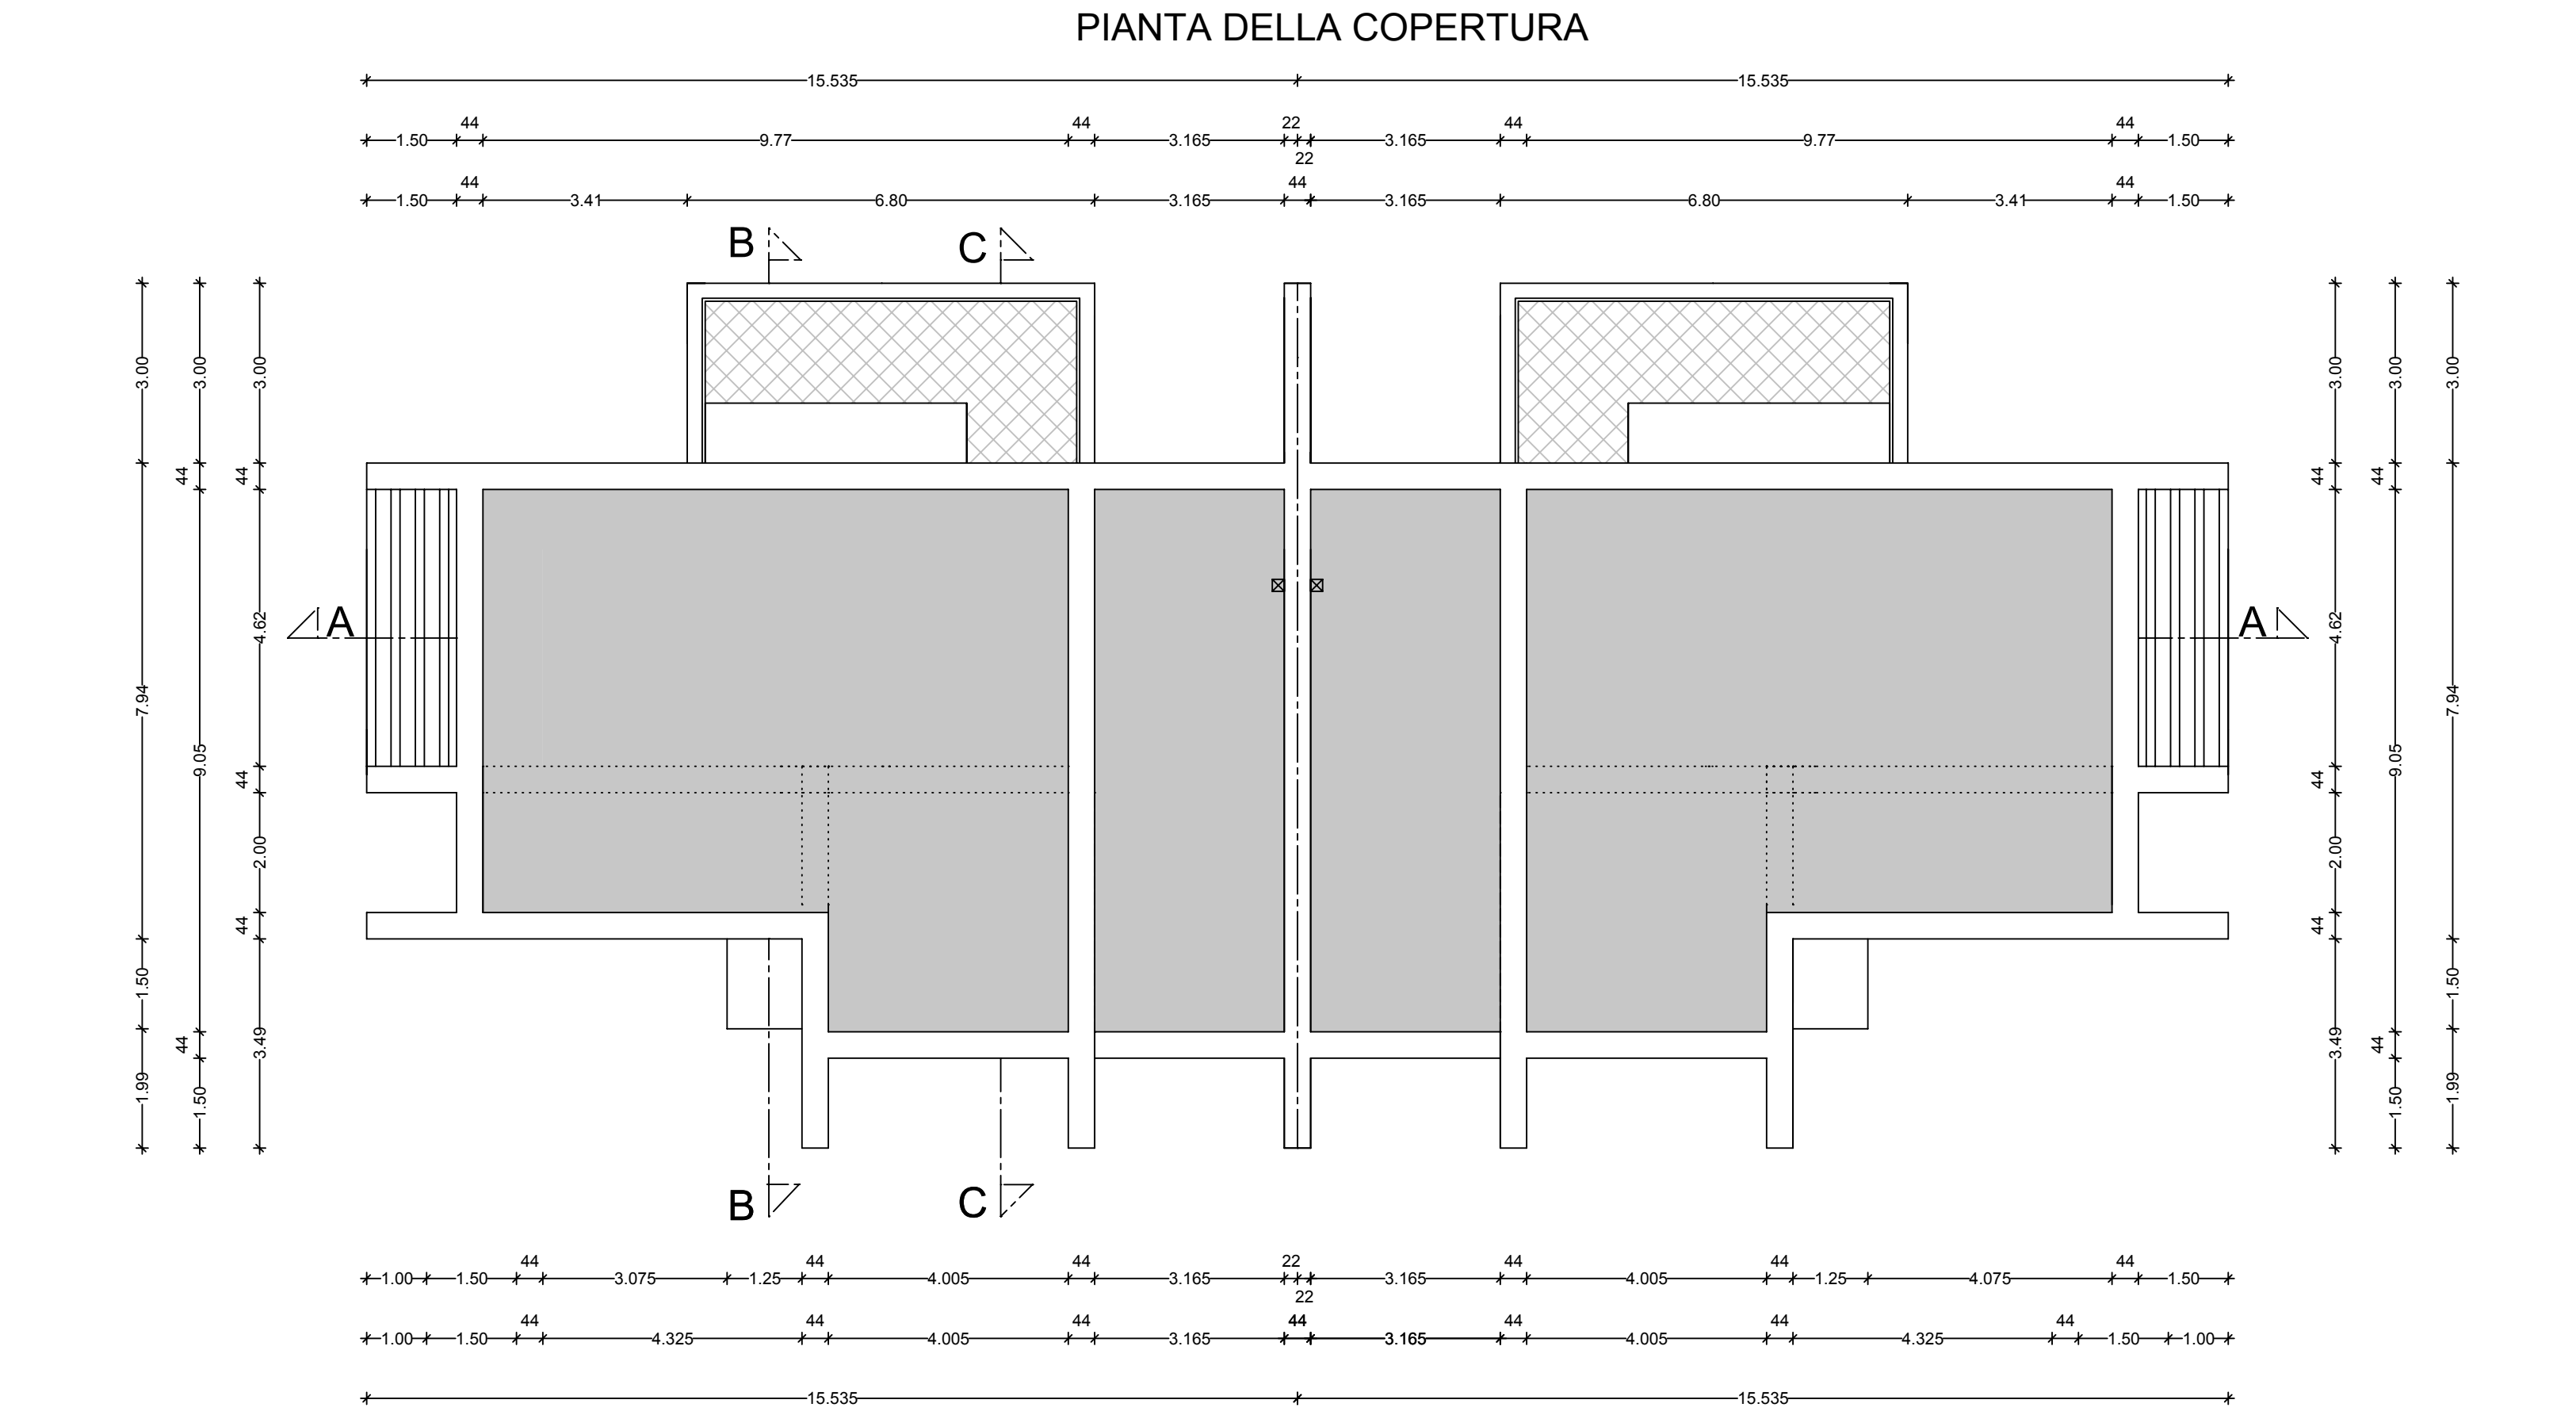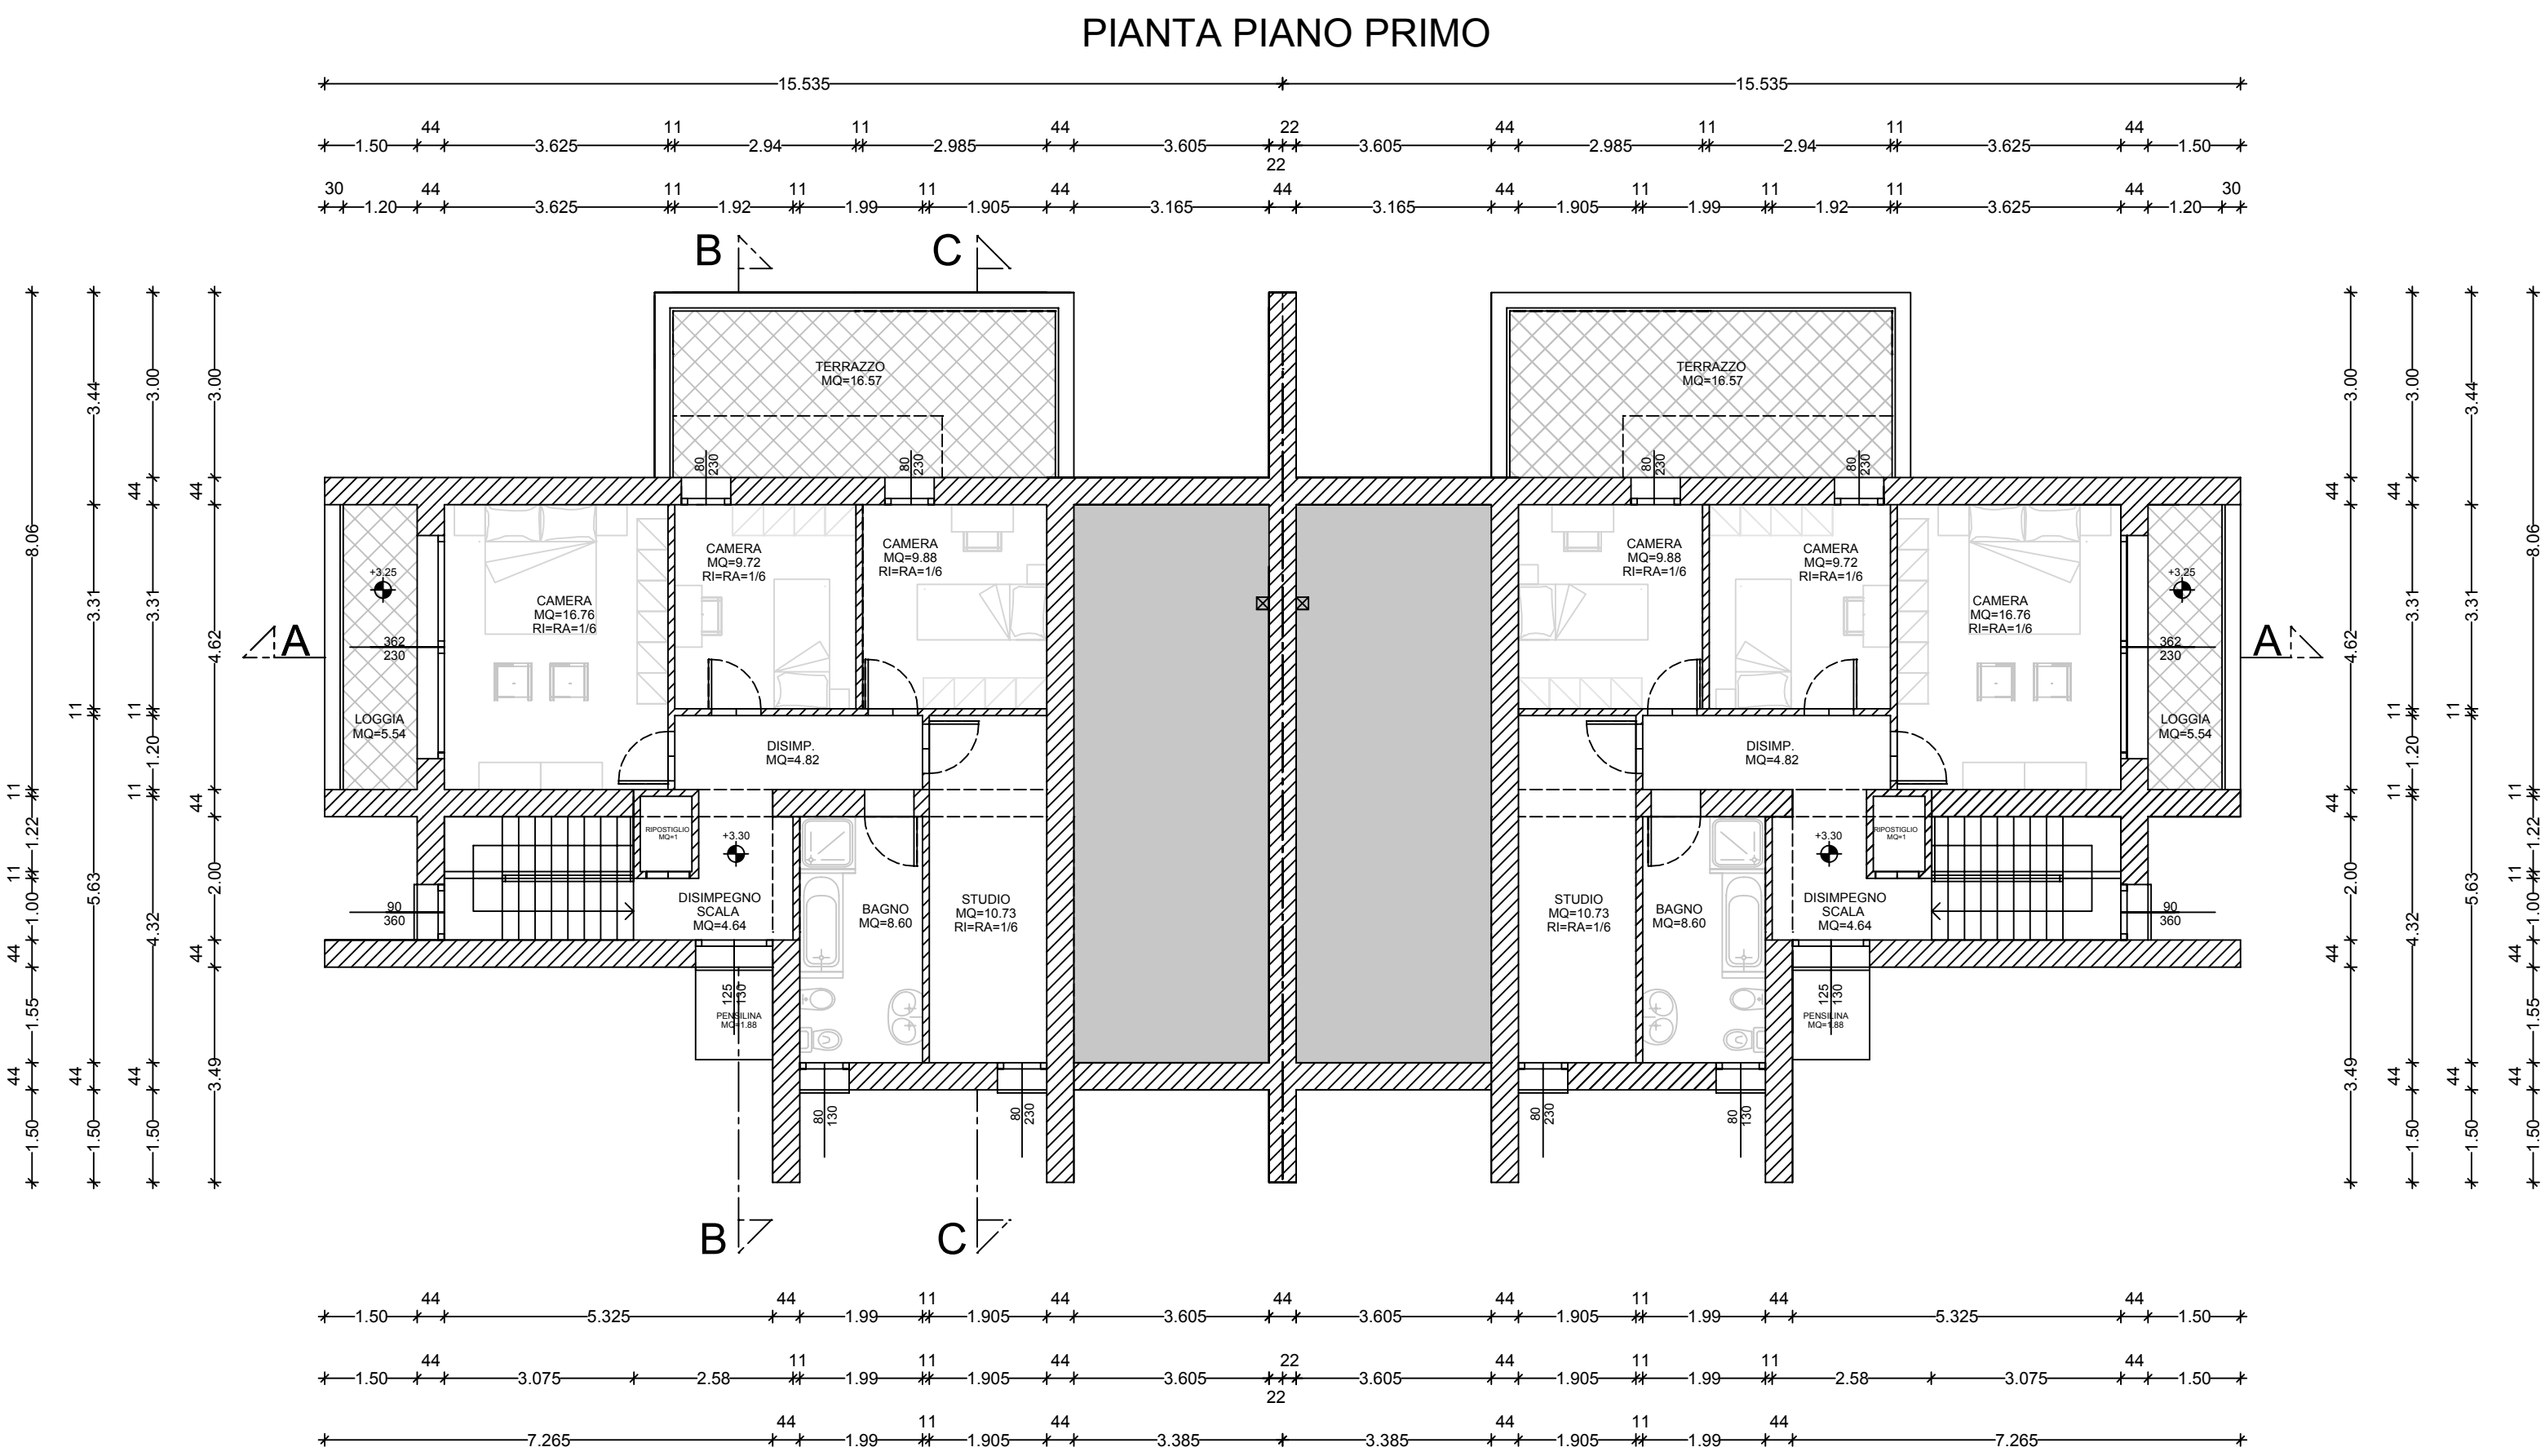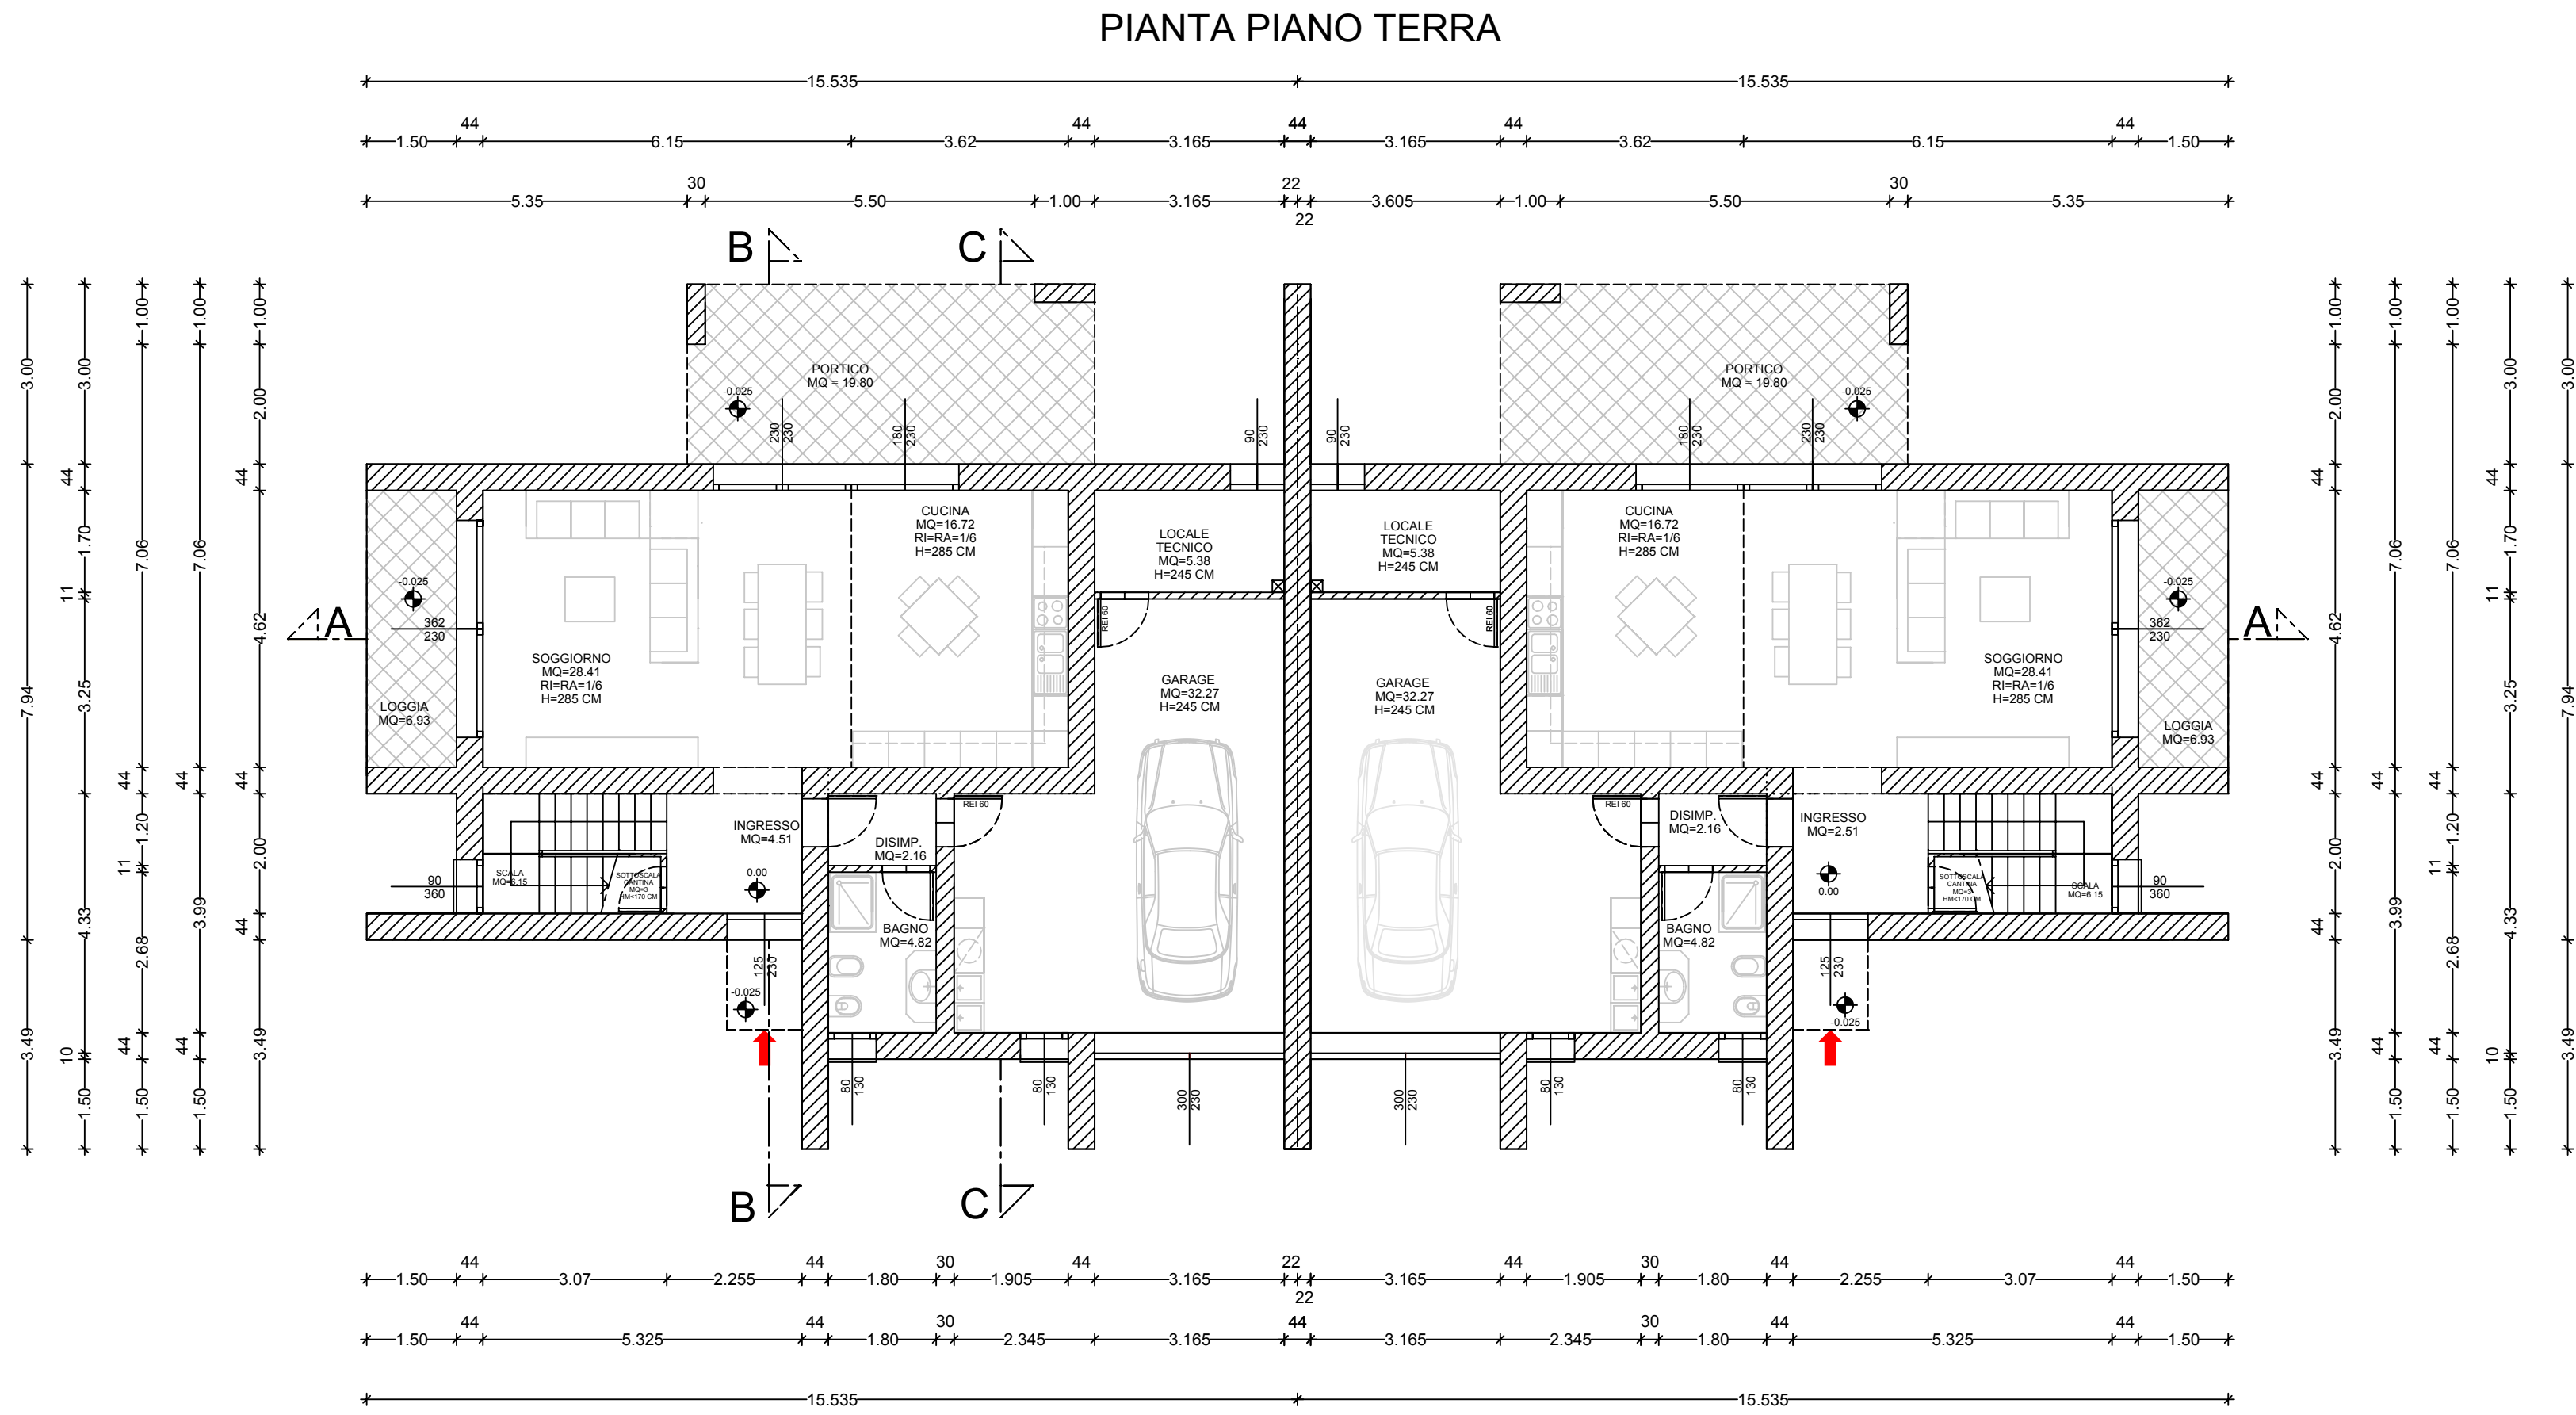


GALLI DANIELE ARCHITETTO Via Rivarolo, 1/c 42024 - Castelnovo di Sotto (R.E.) C.F. GLL DNL 07E28 H223H P.I. 01717170359 tel. 3387216548 mail.daniellegalliarchitetto@gmail.com			Daniele Galli Architetto			GALLI DANIELE ARCHITETTO Via Rivarolo, 1/c 42024 - Castelnovo di Sotto (R.E.) C.F. GLL DNL 07E28 H223H P.I. 01717170359 tel. 3387216548 mail.daniellegalliarchitetto@gmail.com		
COMMITTENTE			COSTRUZIONI F.LLI VENTURA S.R.L. VIA PESSINA, 34/6, 42028 - POVIGLIO (RE) P.IVA 02678070356					
PROGETTISTA			GALLI DANIELE ARCHITETTO					
OGGETTO			NUOVA COSTRUZIONE DI UNA CASA BINATA VIA SARDEGNA, SNC, 42028 , POVIGLIO (RE)					
DESCRIZIONE			PIANTA PIANO TERRA- PIANO PRIMO - COPERTURA					
TAVOLA NUMERO		DATA	MAGGIO 2024		SCALA		PRATICA NUMERO	
04		AGGIORNATO IL		1:100		05/2024		
		AGGIORNATO IL						
STATO DI FATTO		STATO FUTURO		GIALLO E ROSSO		ALTRO		☒
La riproduzione e l'esposizione a terzi del presente disegno senza autorizzazione sono vietate a norma di legge								

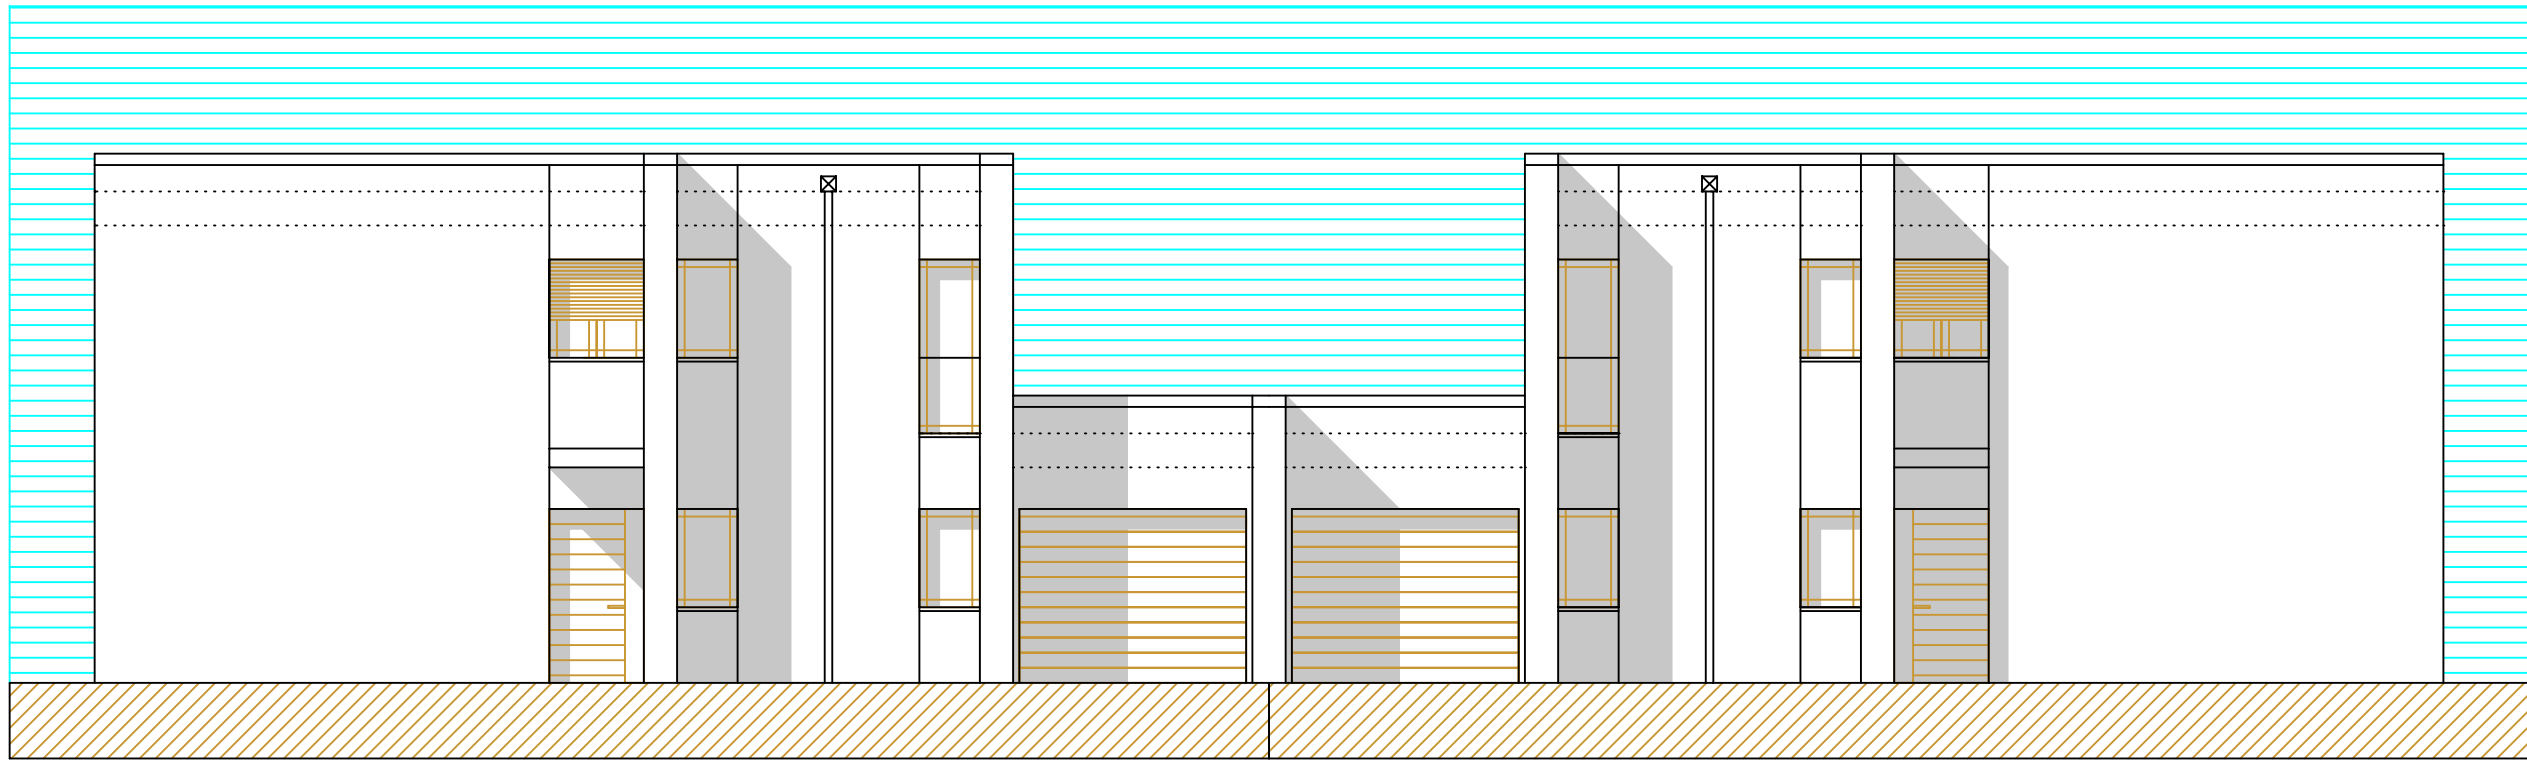

LATO EST

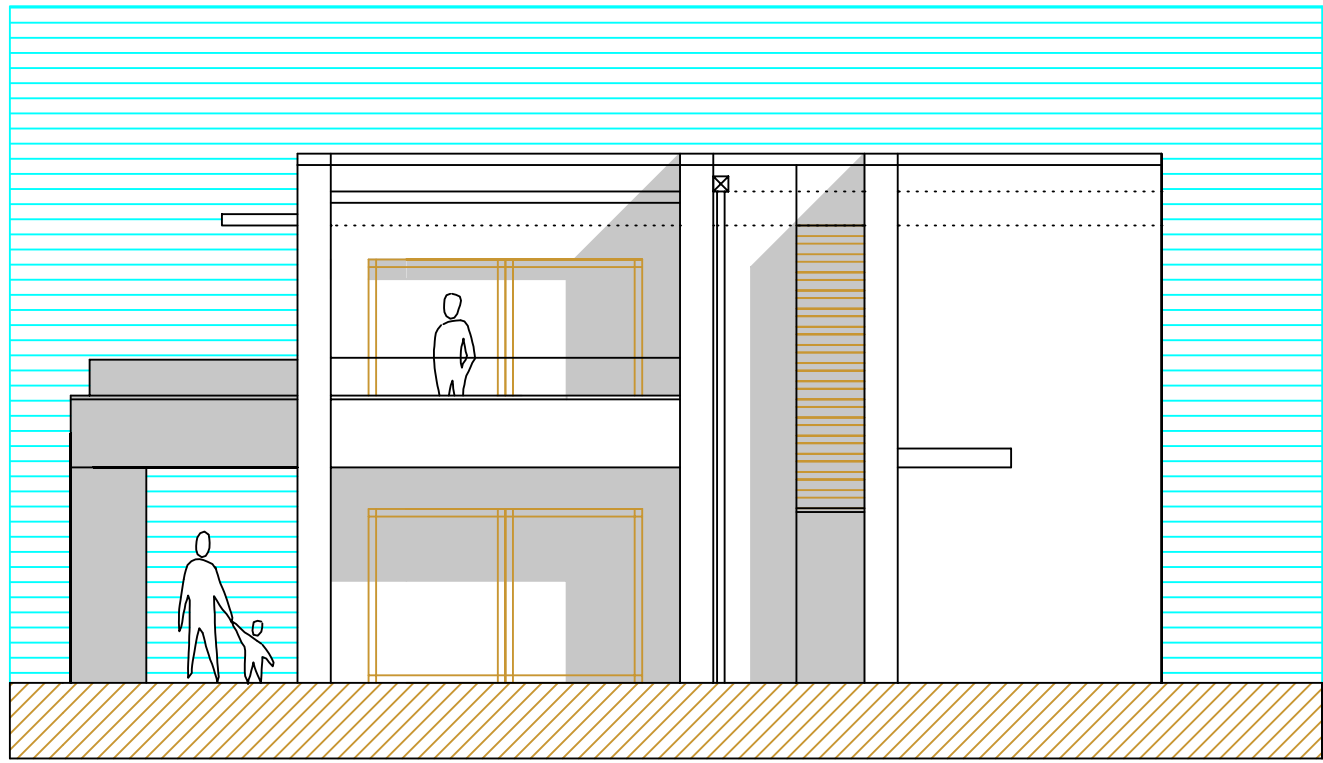


LATO SUD

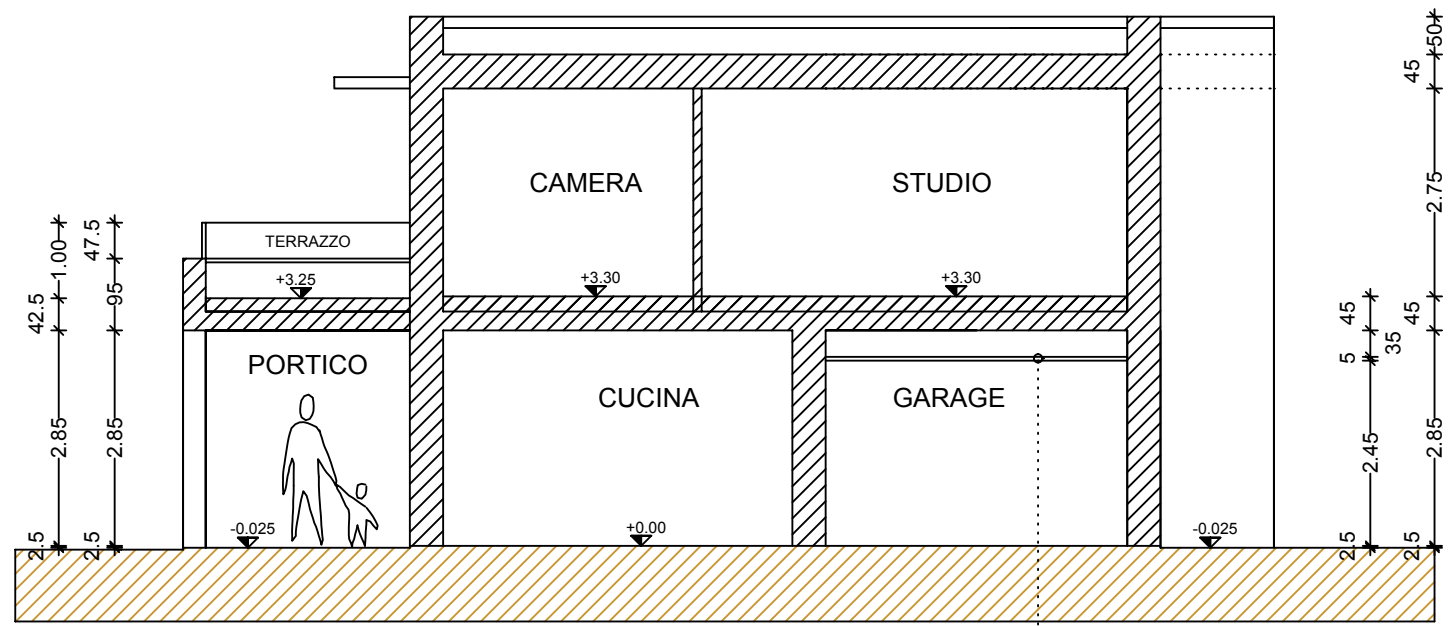


SEZIONE C-C


CONTROSOFFITTO IN CARTONGESSO

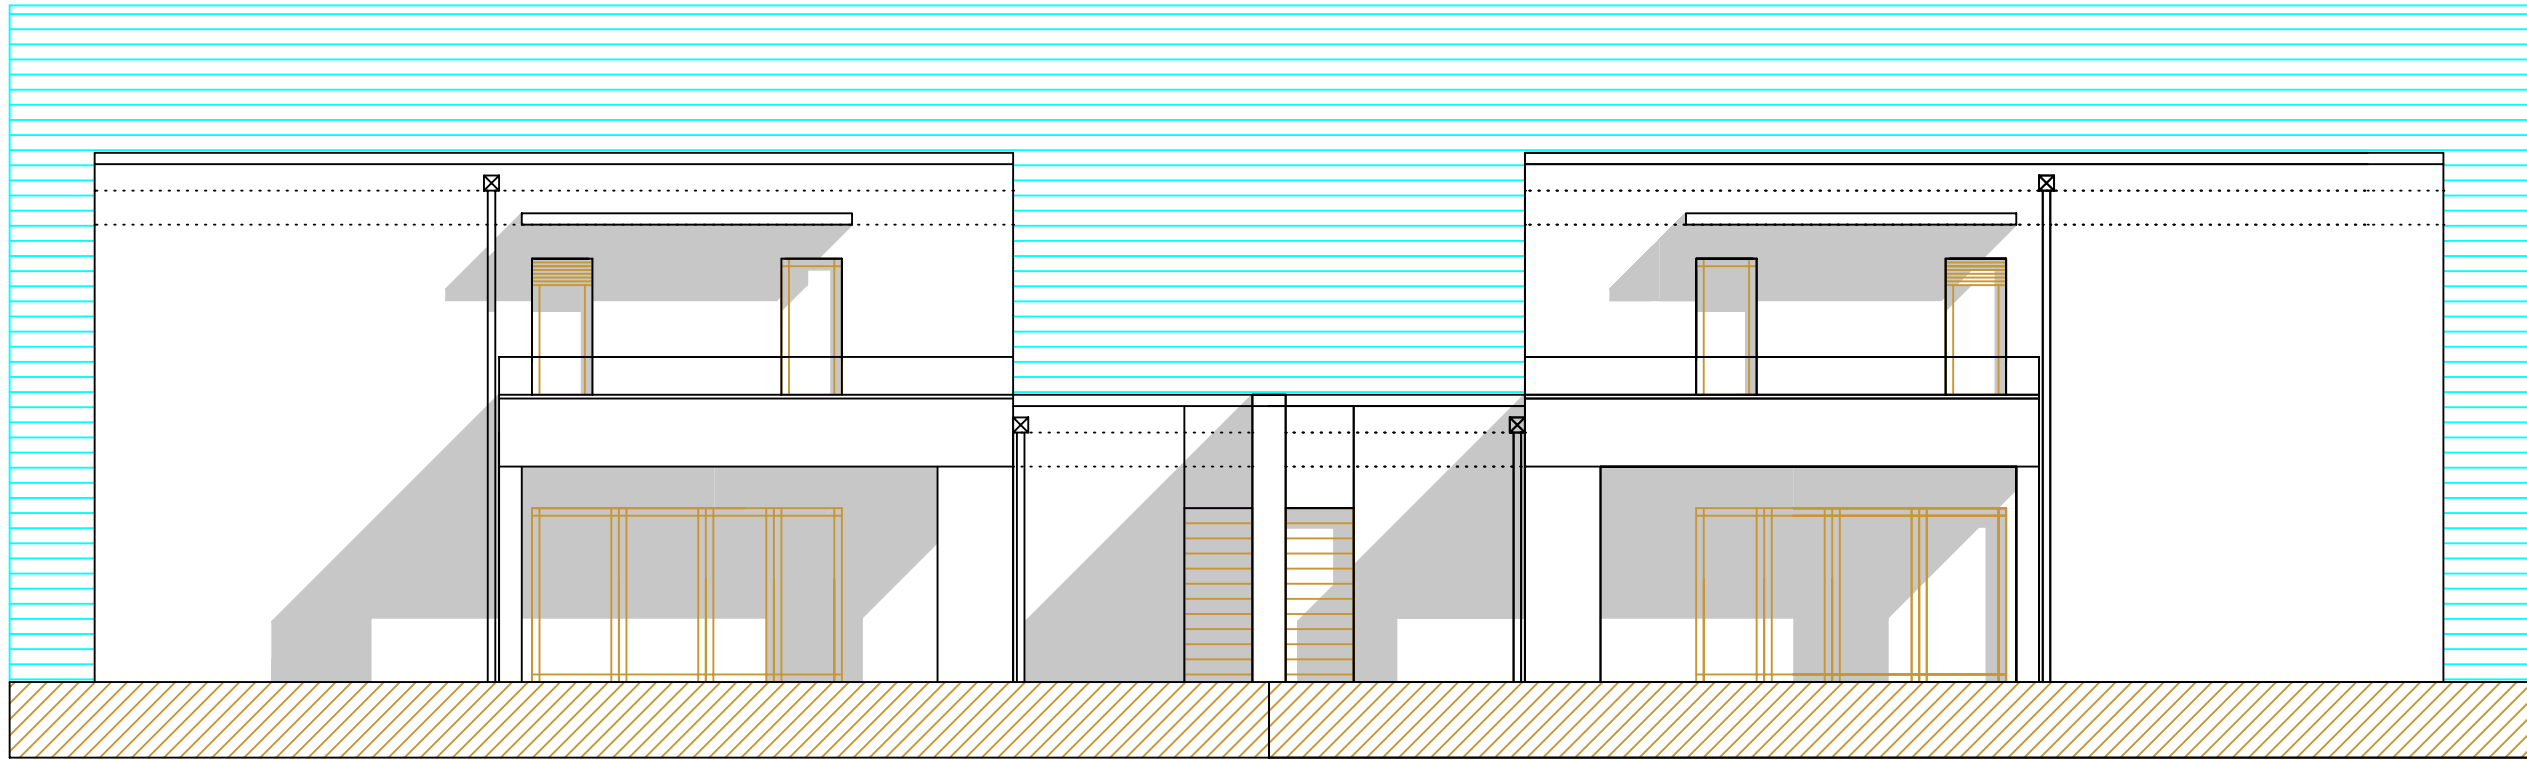


LATO OVEST

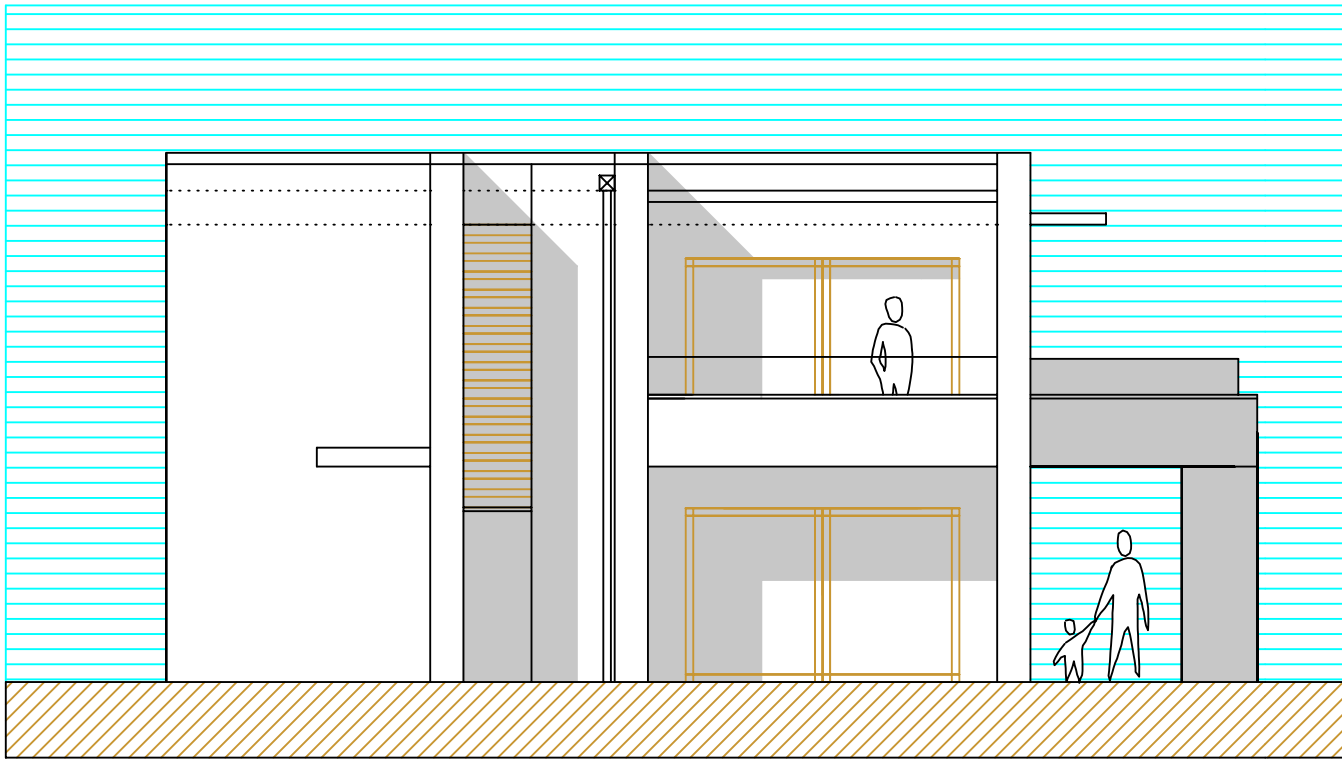

LATO NORD

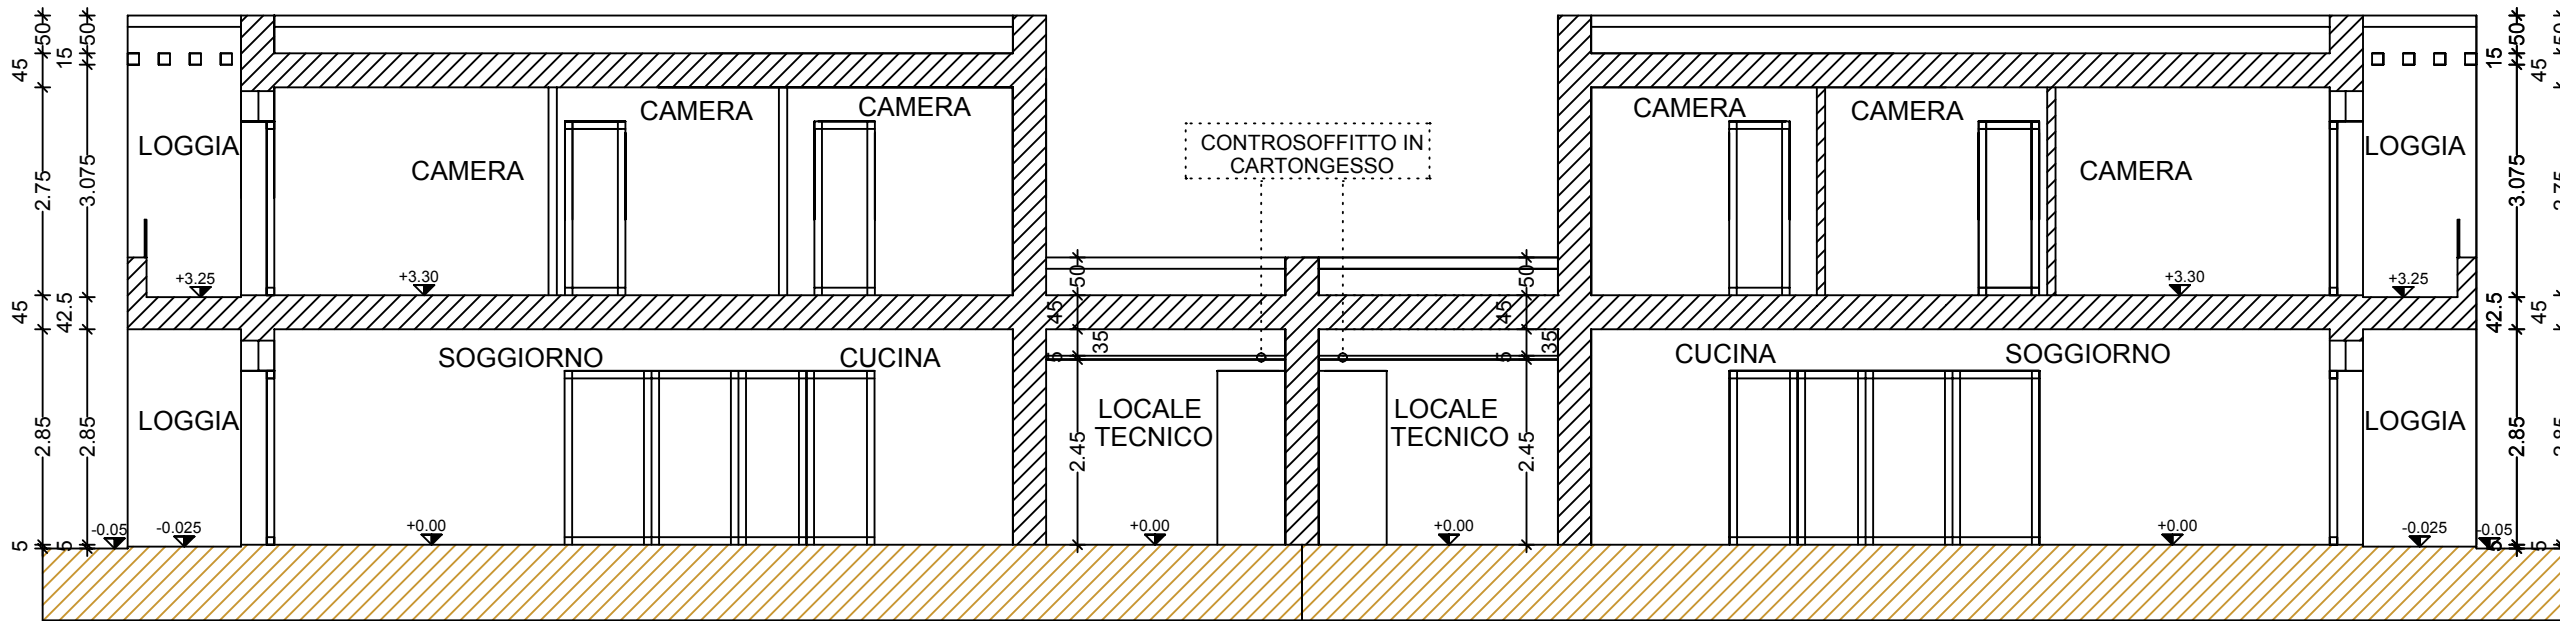


SEZIONE A-A

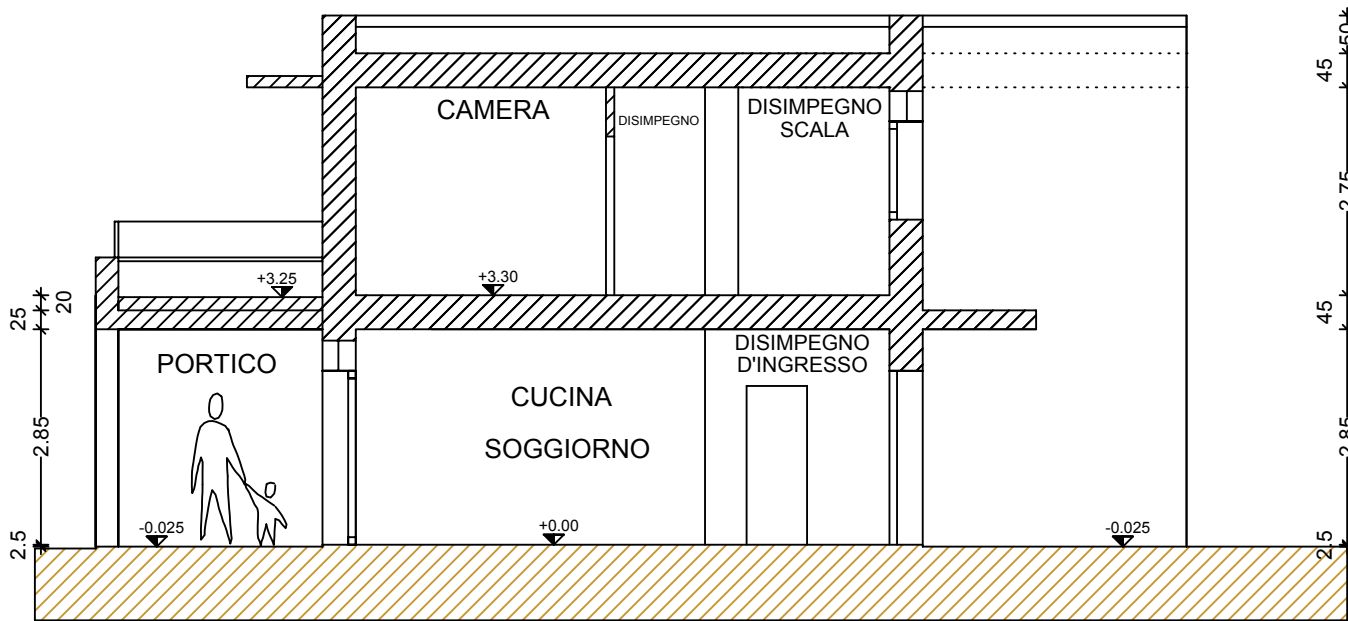


SEZIONE B-B


GALLI DANIELE ARCHITETTO Via Rivarolo, 1/c 42024 - Castelnuovo di Sotto (R.E.) C.F. GLL DNL 67E28 H223H P.I. 01717170359 tel. 3387216548 mail: daniellegalliarchitetto@gmail.com		<i>Daniele Galli</i> Architetto		GALLI DANIELE ARCHITETTO Via Rivarolo, 1/c 42024 - Castelnuovo di Sotto (R.E.) C.F. GLL DNL 67E28 H223H P.I. 01717170359 tel. 3387216548 mail: daniellegalliarchitetto@gmail.com
COMMITTENTE		COSTRUZIONI F.LLI VENTURA S.R.L. VIA PESSINA, 34/6, 42028 - POVIGLIO (RE) P.IVA 02678070356		
PROGETTISTA		GALLI DANIELE ARCHITETTO		
OGGETTO		NUOVA COSTRUZIONE DI UNA CASA BINATA VIA SARDEGNA, SNC, 42028, POVIGLIO (RE)		
DESCRIZIONE		PROSPETTI E SEZIONI		
TAVOLA NUMERO	DATA	MAGGIO 2024	SCALA	PRATICA NUMERO
05	AGGIORNATO IL		1:100	05/2024
	AGGIORNATO IL			
	AGGIORNATO IL			
STATO DI FATTO	STATO FUTURO	GIALLO E ROSSO	ALTRO	☒

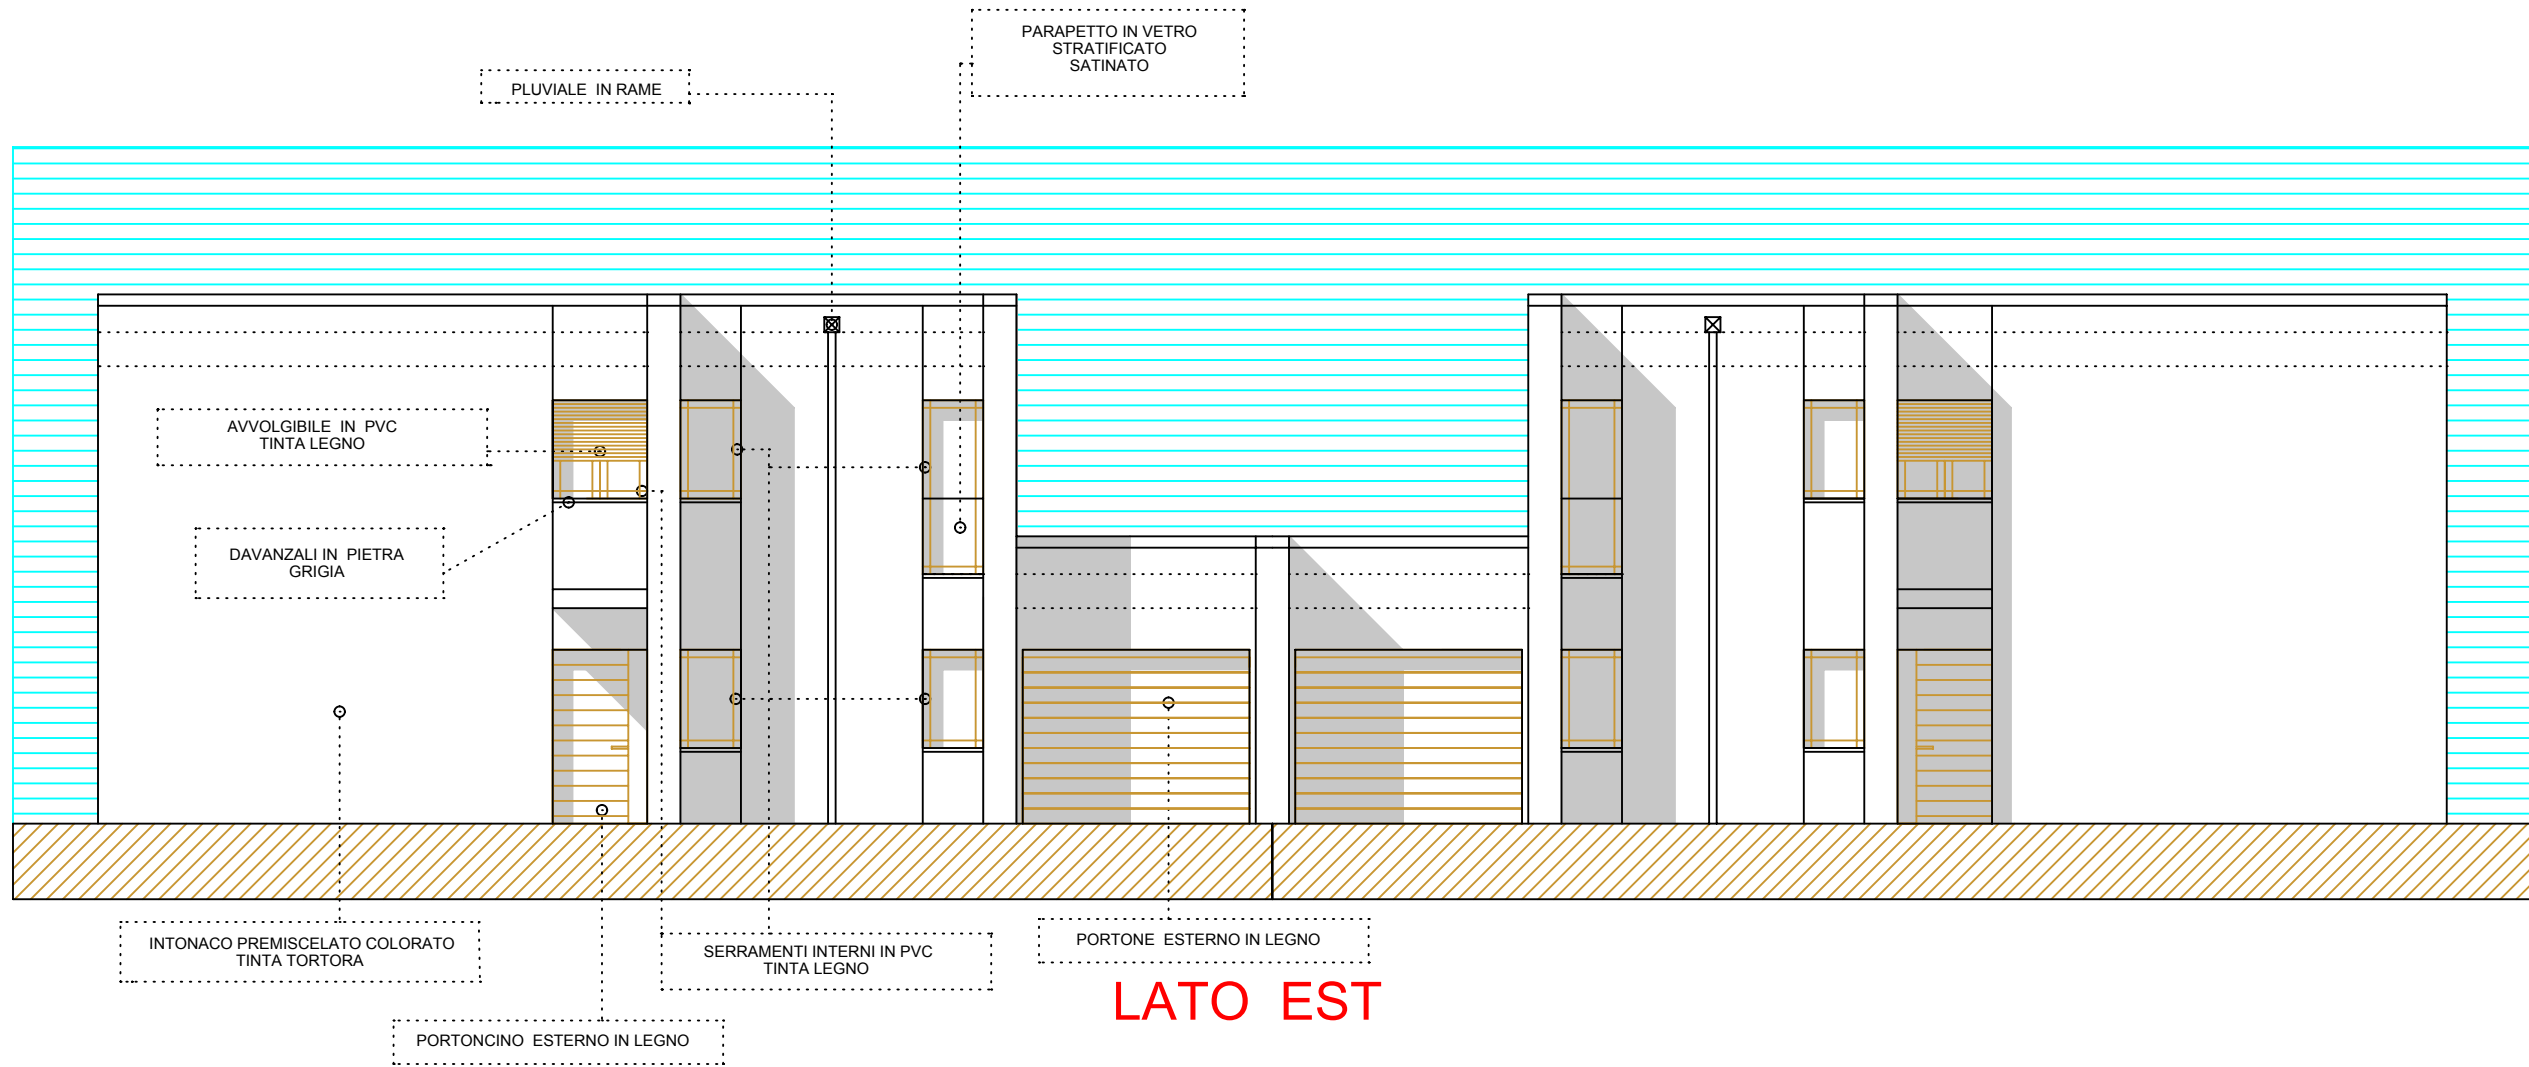


LATO EST

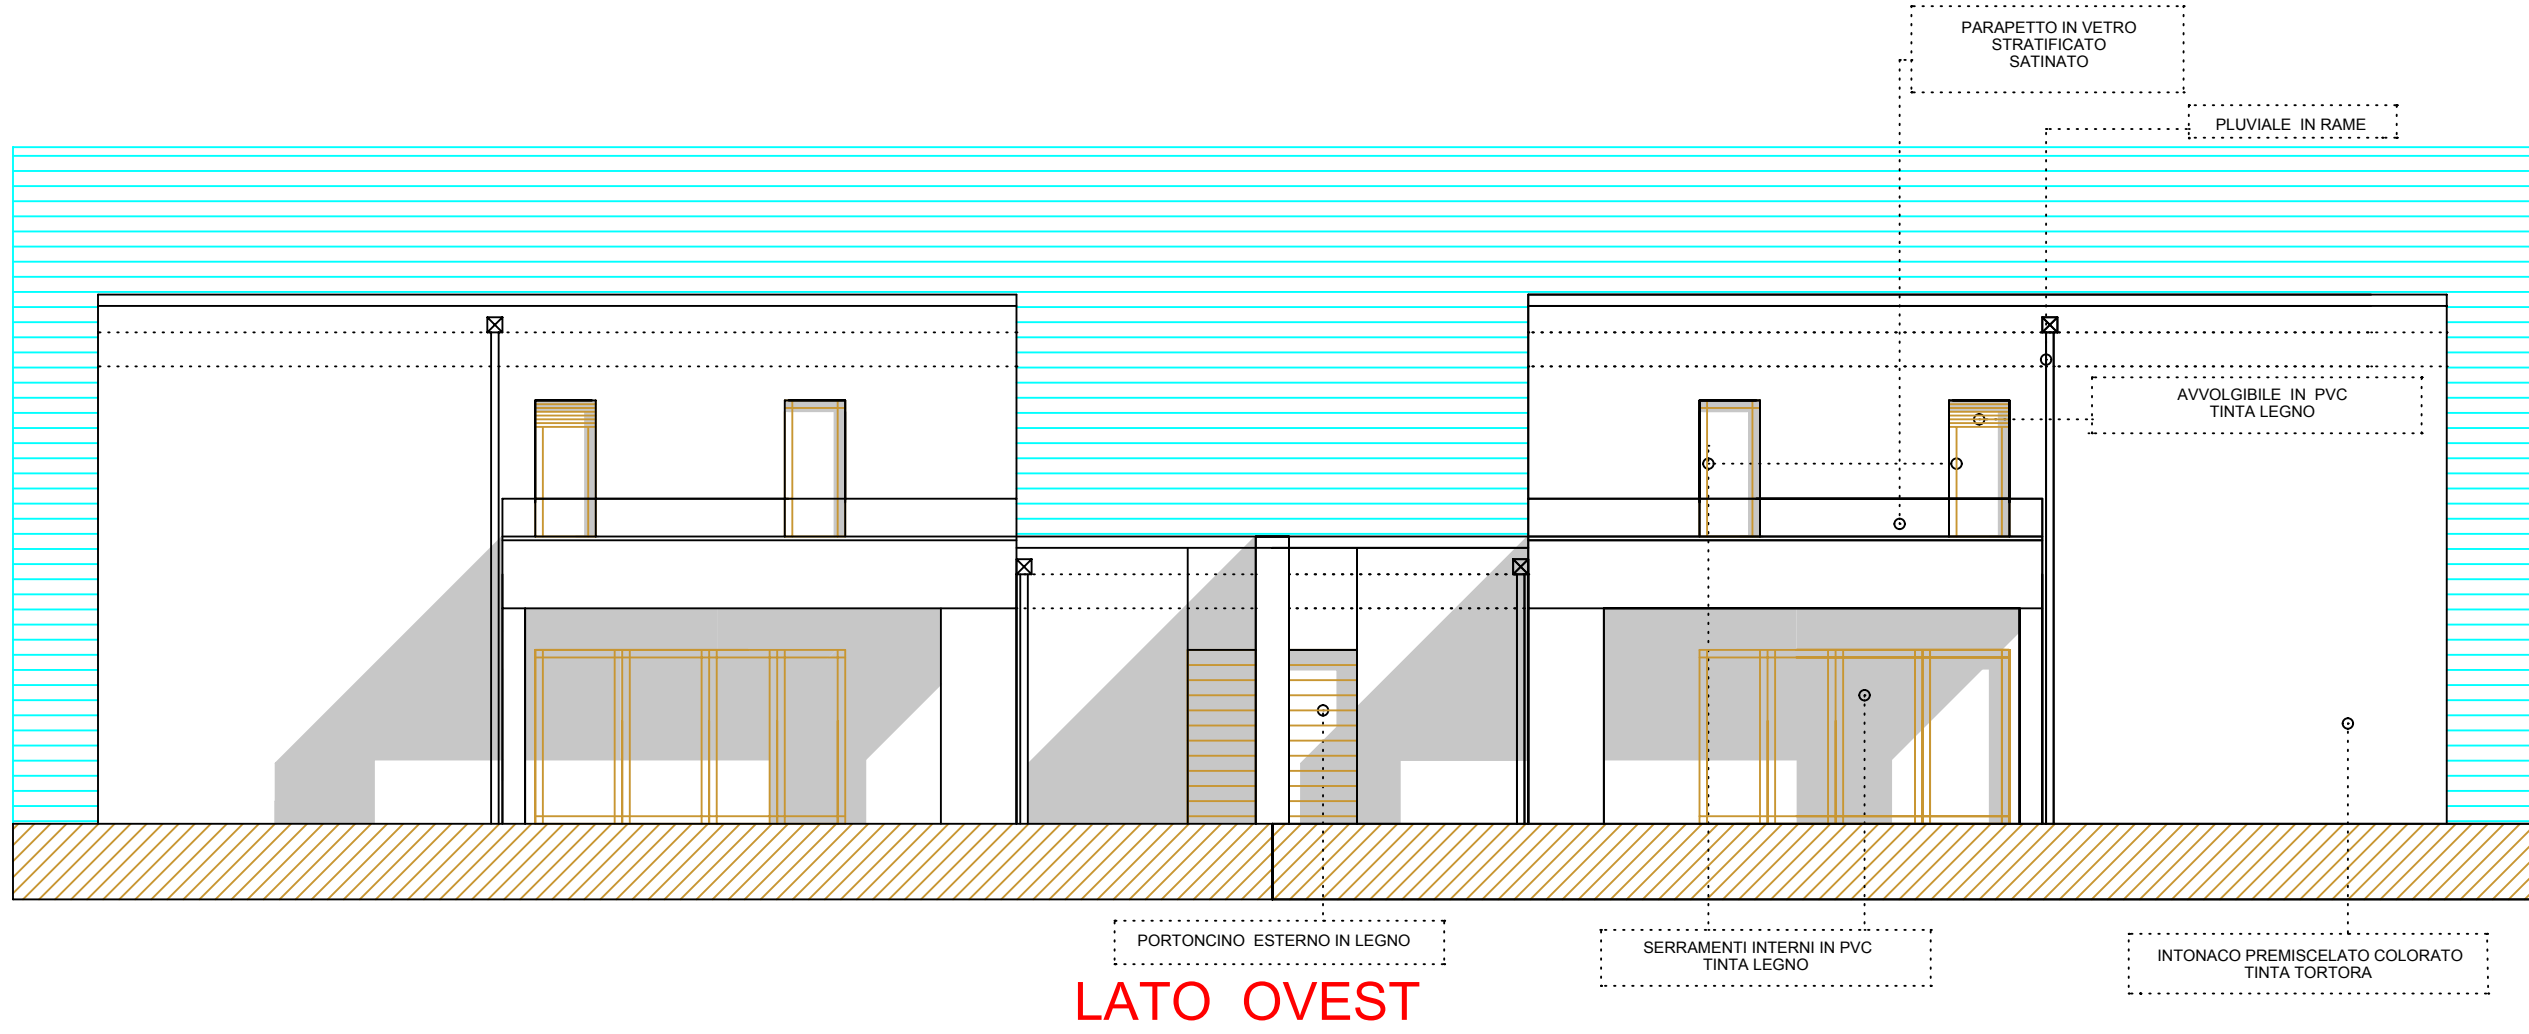


LATO OVEST

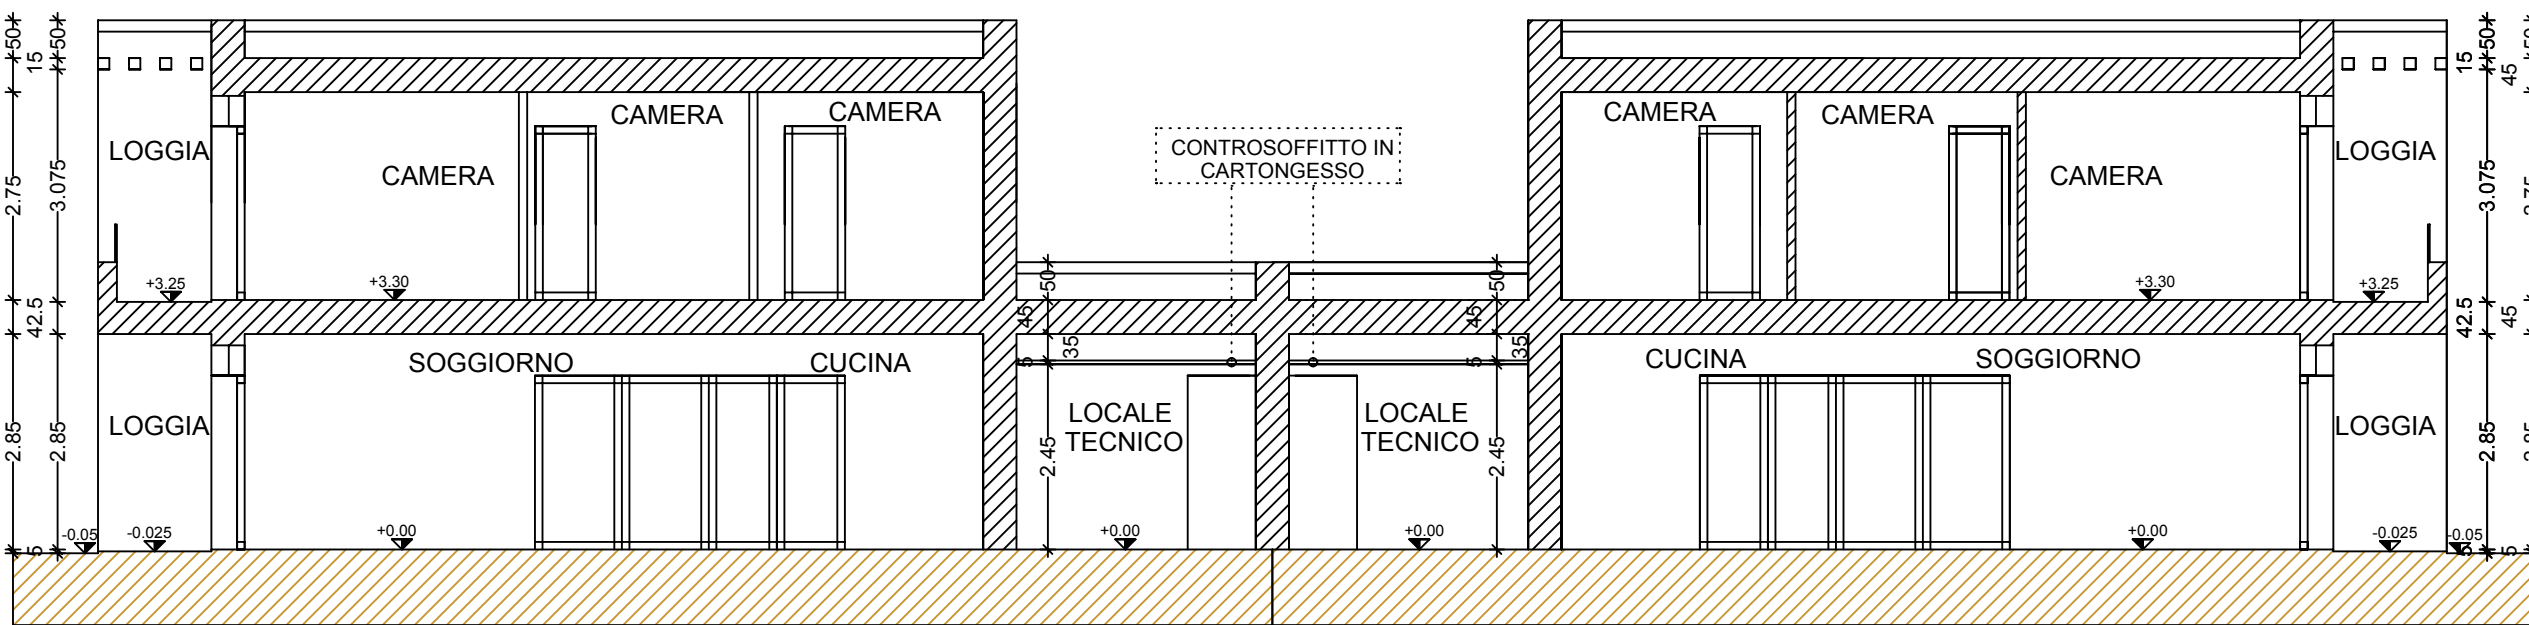


SEZIONE A-A

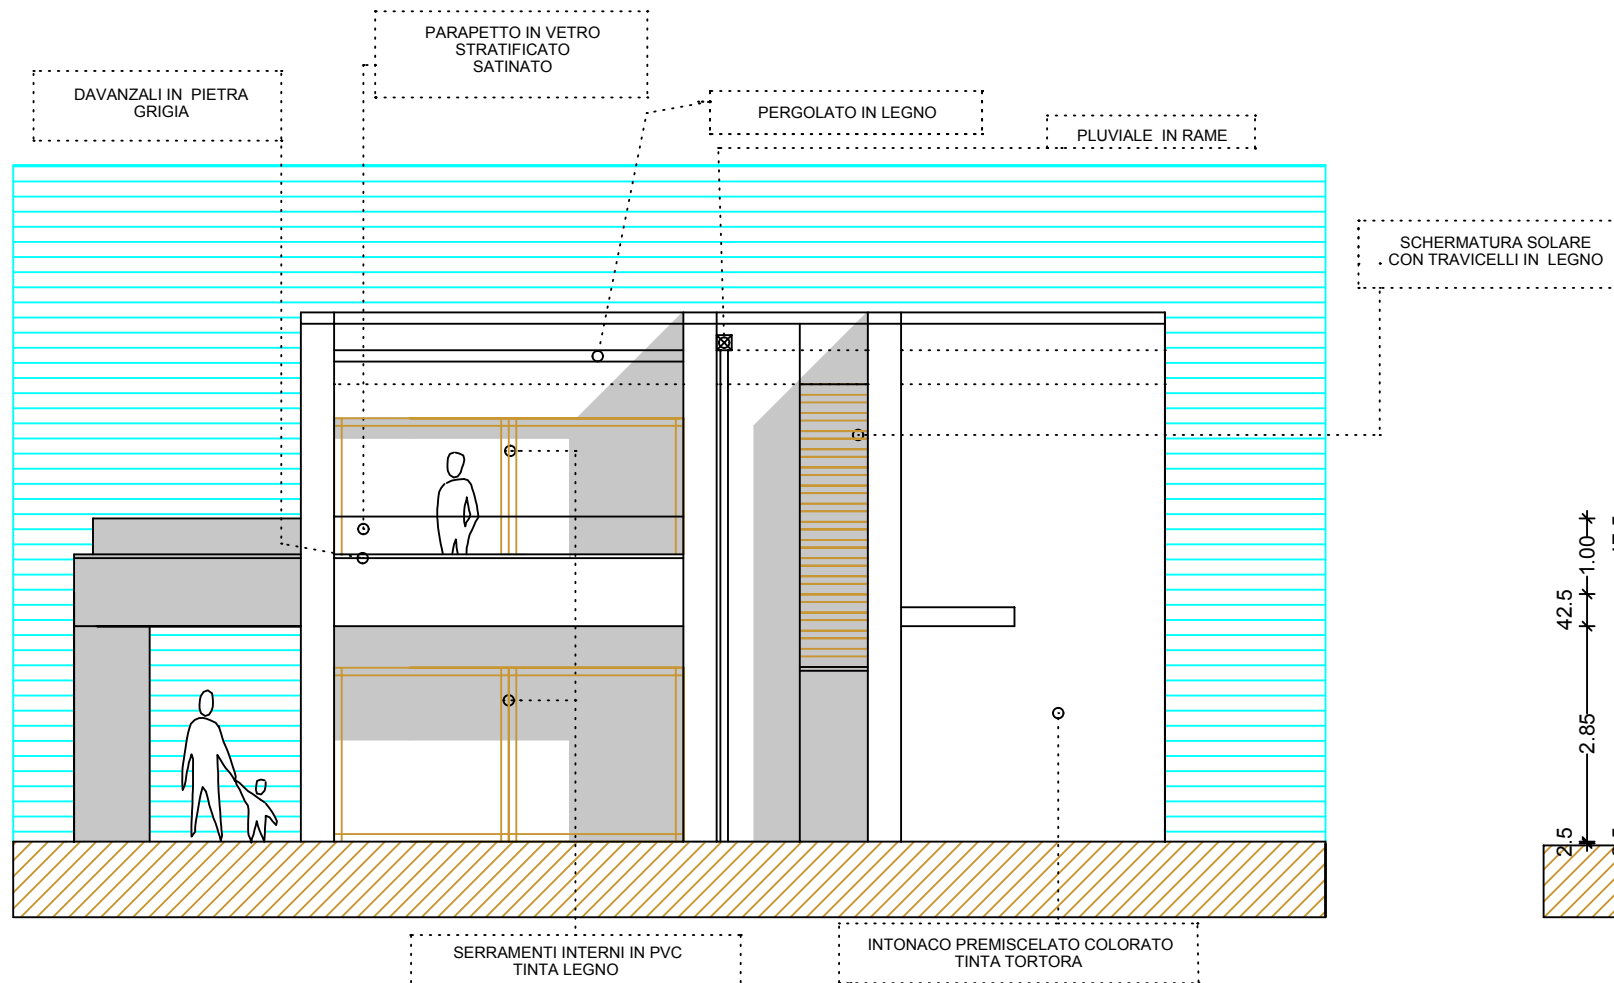


LATO SUD

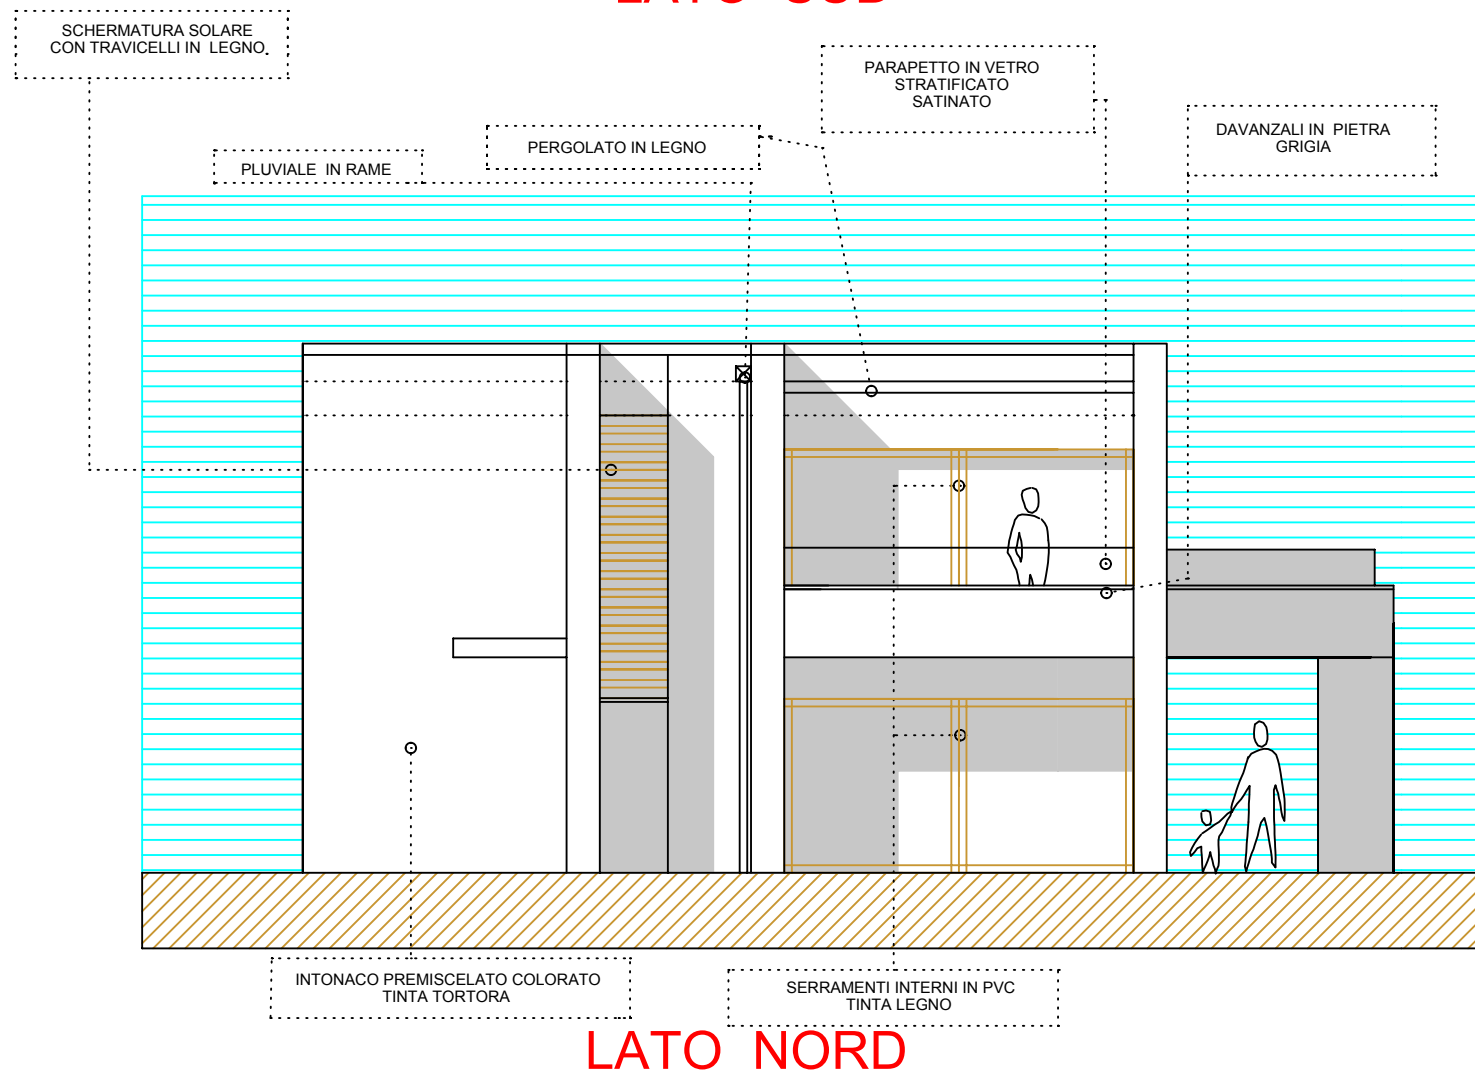

LATO NORD

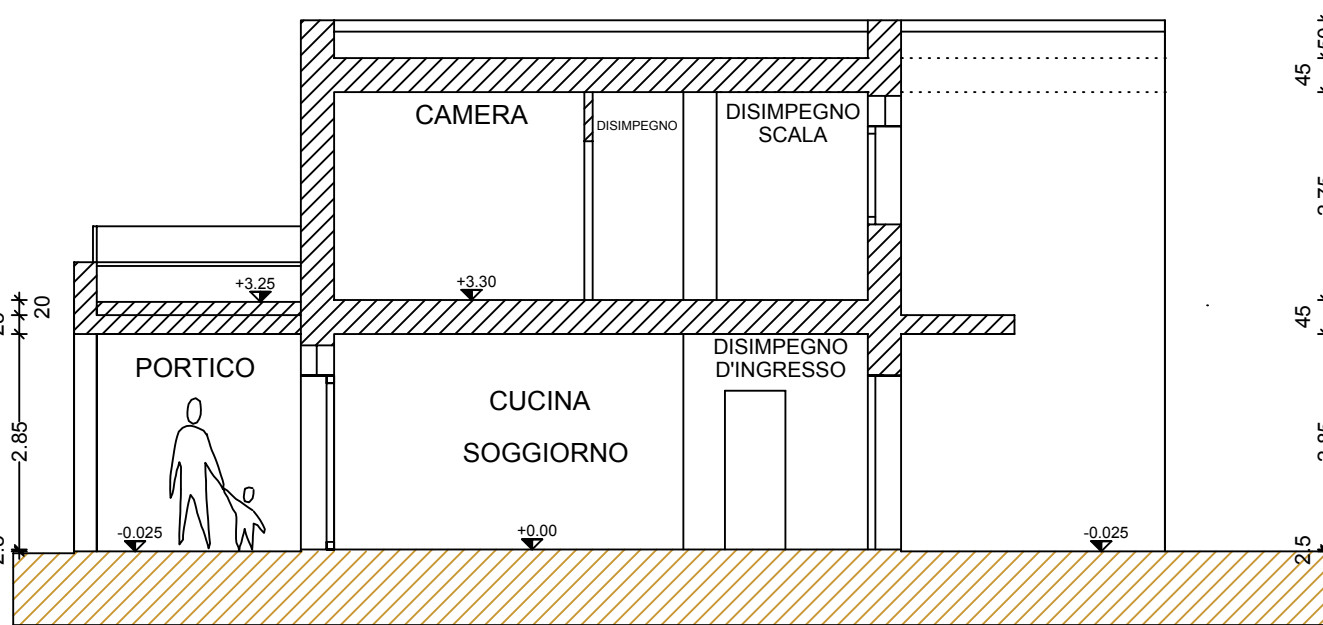

SEZIONE B-B

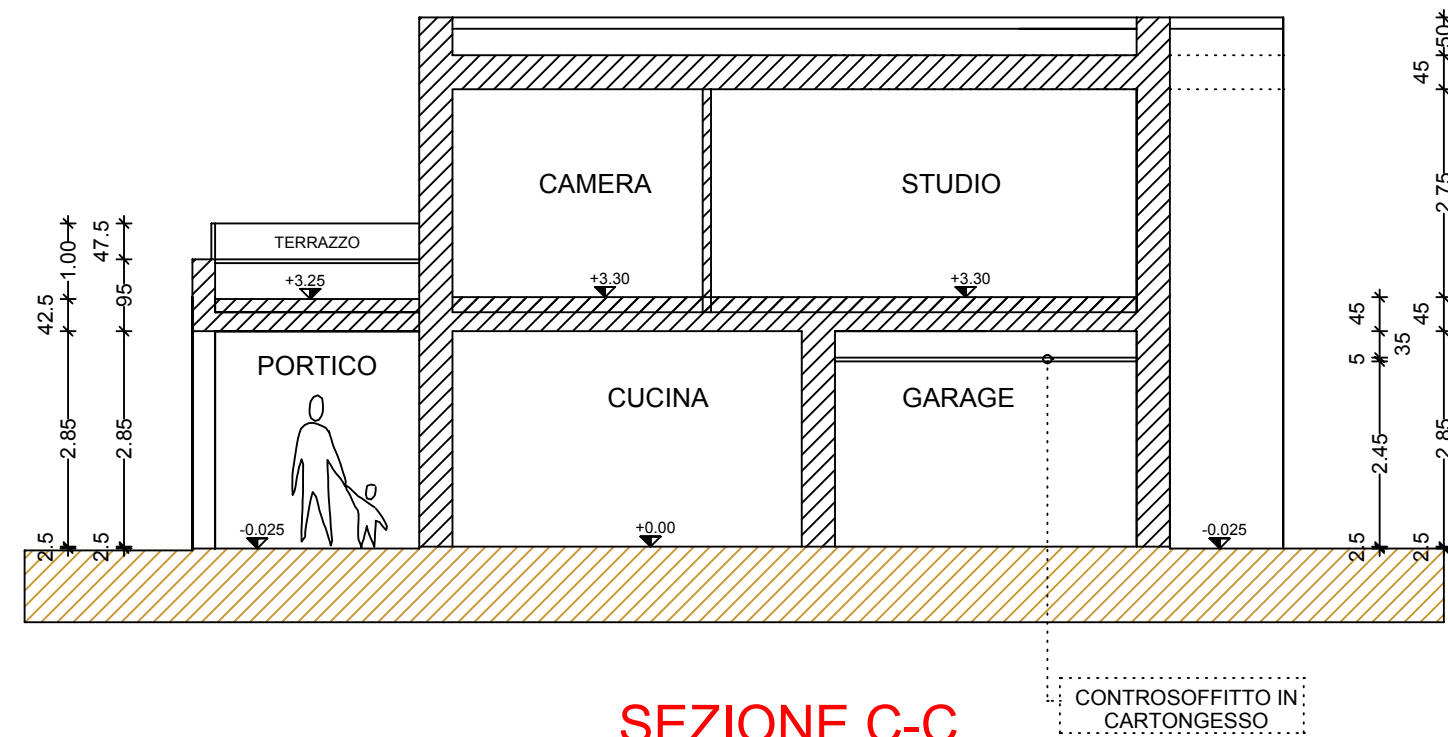

SEZIONE C-C

GALLI DANIELE ARCHITETTO Via Rivarolo, 1/c 42024 - Castelnuovo di Sotto (R.E.) C.F. GLL DNL 67E28 H223H P.I. 01717170359 tel. 3387216548 mail: daniellegalliarchitetto@gmail.com		<i>Daniele Galli</i> Architetto		GALLI DANIELE ARCHITETTO Via Rivarolo, 1/c 42024 - Castelnuovo di Sotto (R.E.) C.F. GLL DNL 67E28 H223H P.I. 01717170359 tel. 3387216548 mail: daniellegalliarchitetto@gmail.com
COMMITTENTE		COSTRUZIONI F.LLI VENTURA S.R.L. VIA PESSINA, 34/6, 42028 - POVIGLIO (RE) P.IVA 02678070356		
PROGETTISTA		GALLI DANIELE ARCHITETTO		
OGGETTO		NUOVA COSTRUZIONE DI UNA CASA BINATA VIA SARDEGNA, SNC, 42028, POVIGLIO (RE)		
DESCRIZIONE		MATERIALI DI FACCIATA		
TAVOLA NUMERO	DATA	MAGGIO 2024	SCALA	PRATICA NUMERO
06	AGGIORNATO IL		1:100	05/2024
	AGGIORNATO IL			
	AGGIORNATO IL			
STATO DI FATTO	STATO FUTURO	GIALLO E ROSSO	ALTRO	☒